SEZIONE LONGITUDINALE (SEZ. A-A)
SCALA 1:50

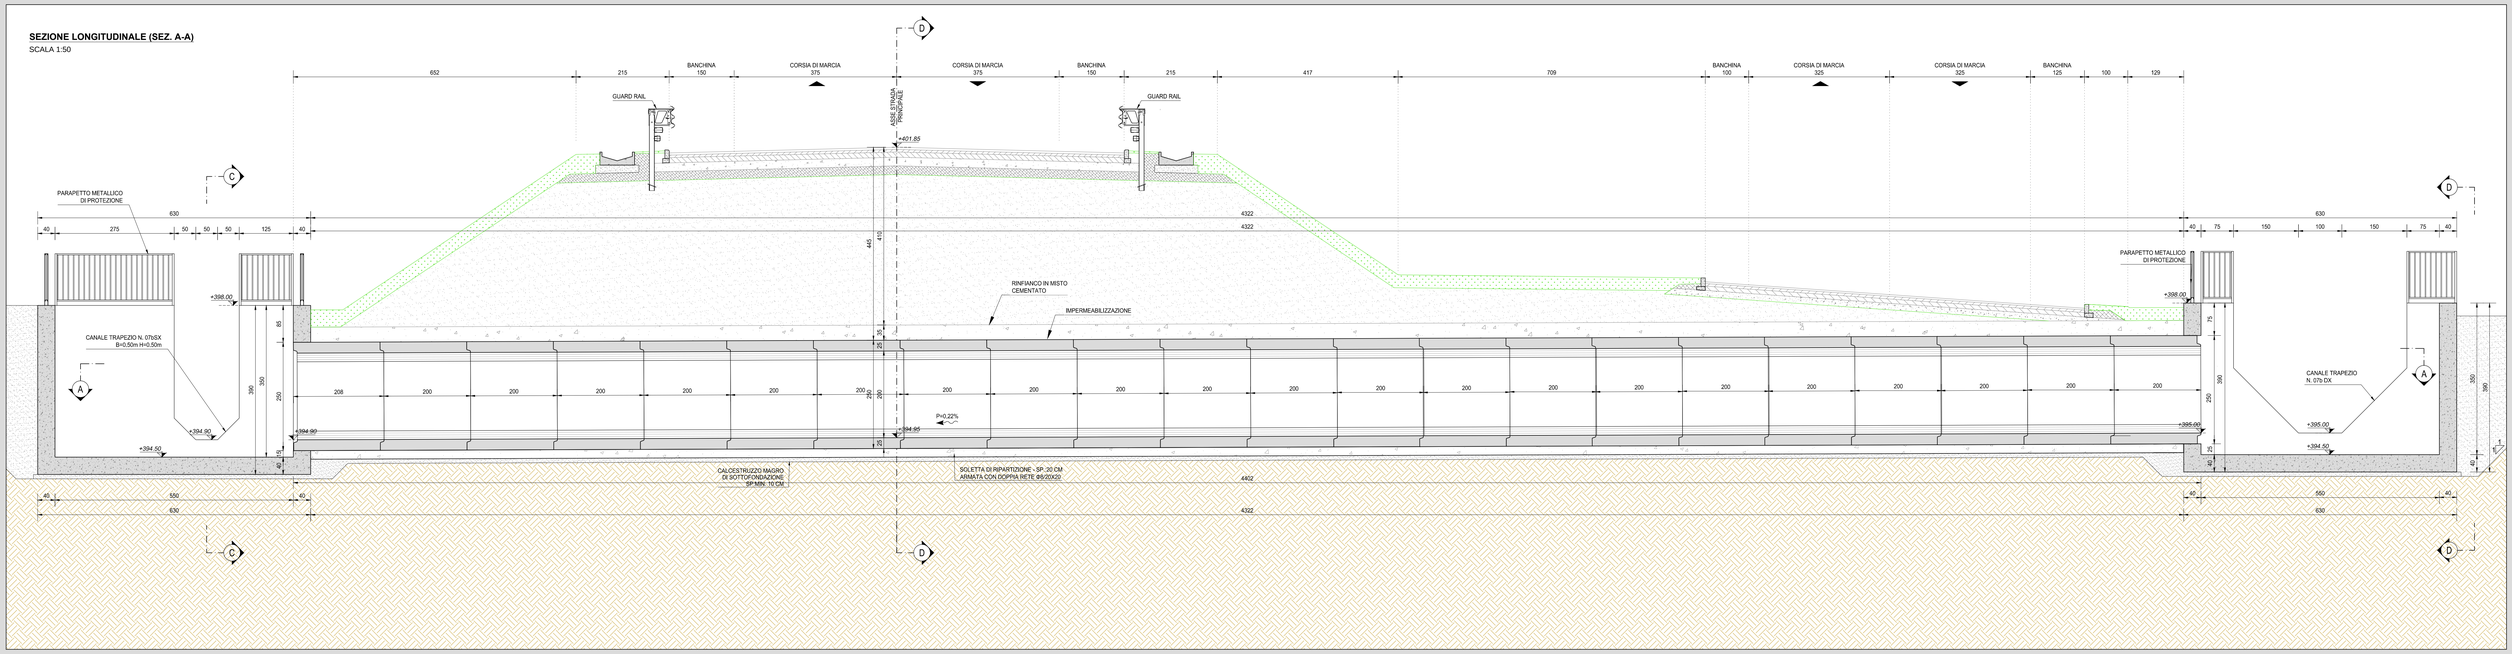

SEZIONE SEZ. C-C
SCALA 1:50

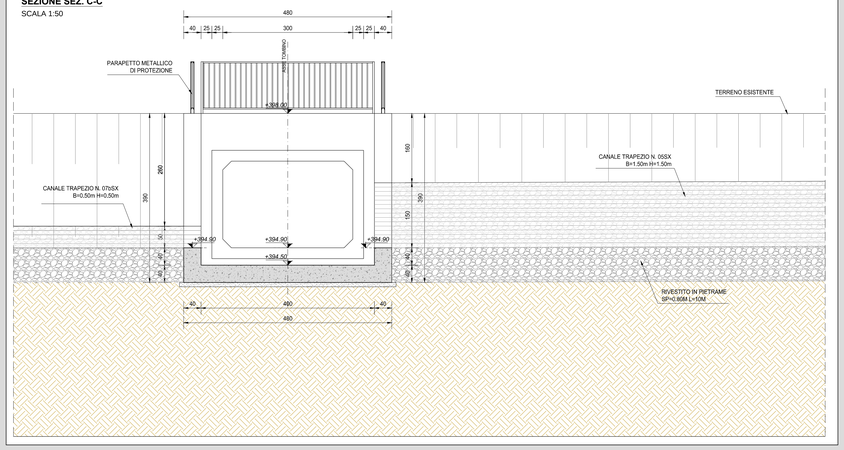

SEZIONE SEZ. D-D
SCALA 1:25

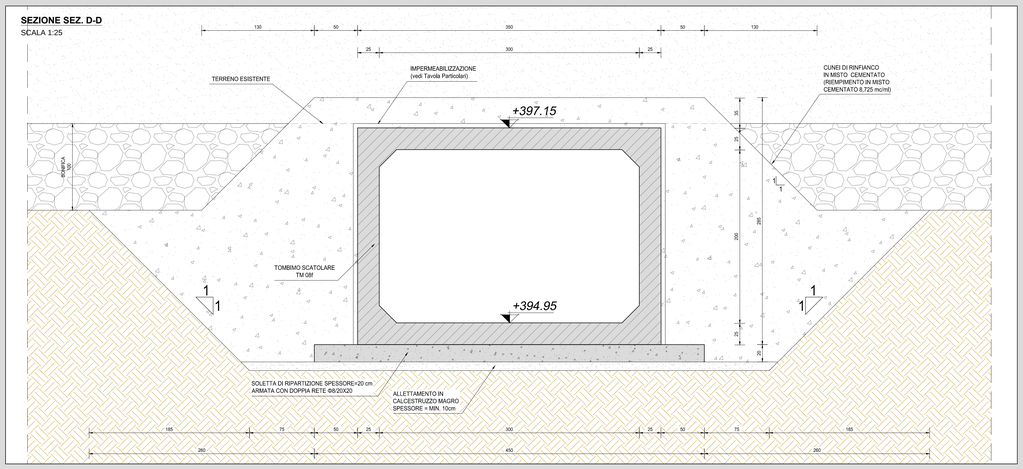

SEZIONE SEZ. E-E
SCALA 1:50

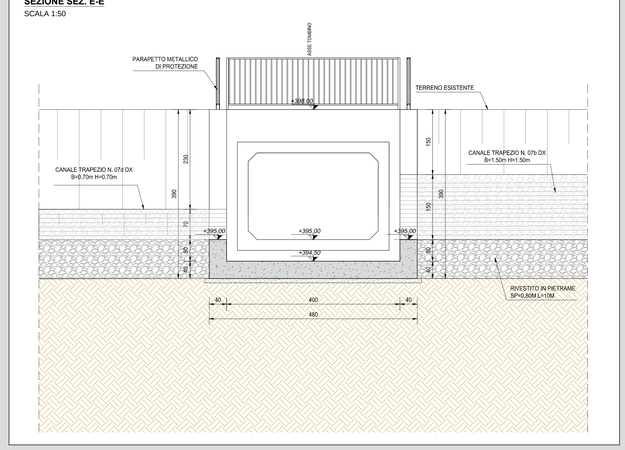

INQUADRAMENTO DELL'OPERA
SCALA 1:2.000

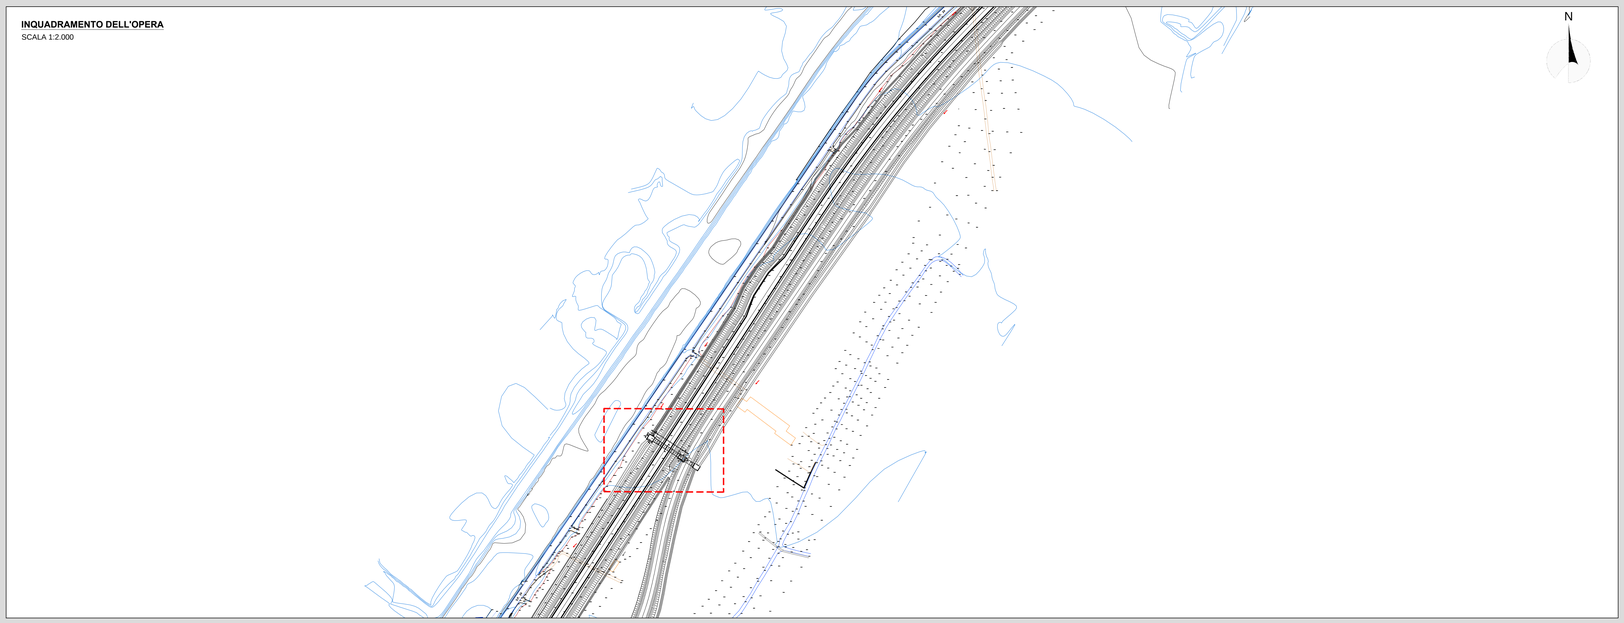

RICHIAMI AD ALTRI ELABORATI	
PER LA DEFINIZIONE DELLE CARATTERISTICHE DEI MATERIALI	**T00TM00STRSC01**
PER L'ARMATURA DEL TOMBINO SCATOLARE PREFABBRICATO	**P00TM08STRAR10**
PER L'ARMATURA DEL MANUFATTO DI MONTE	**P00TM08STRAR11**
PER L'ARMATURA DEL MANUFATTO DI VALLE	**P00TM08STRAR12**

NOTE

TUTTE LE MISURE, SALVO CONTRARIA INDICAZIONE, SONO ESPRESSE IN CM

LO SPESSORE DEL RICOPRIMENTO E' MISURATO A PARTIRE DAL PIANO ASFALTO SINO ALL'ESTRADOSSO DELLA STRUTTURA PREFABBRICATA NEL PUNTO PIU' SFAVOREVOLE

ANAS S.p.A.
Direzione Progettazione e Realizzazione Lavori

S.S. 38 - LOTTO 4: VARIANTE DI TIRANO DALLO SVINCOLO DI STAZZONA (COMPRESO) ALLO SVINCOLO DI LORETO (CON COLLEGAMENTO ALLA DOGANA DI POSCHIAVO)

S.S. 38 - LOTTO 4: NODO DI TIRANO - TRATTA "A" (SVINCOLO DI BIANZONE - SVINCOLO LA GANDA) E TRATTA "B" (SVINCOLO LA GANDA - CAMPONE IN TIRANO)

PROGETTO ESECUTIVO

STUDIO CORONA Ing. Renato Vaira Ordine degli Ingg. di Torino e Provincia n° 4852 Sez. A	Ing. Valerio Bajetti Ordine degli Ingg. di Roma e Provincia n° 24263 Sez. A	ING. RENATO DEL PRETE Ing. Renato Del Prete Ordine degli Ingg. di Roma e Provincia n° 20615	ECOPLAN Arch. Nicoletta Fratino Ordine degli Arch., P. e C. della Provincia di MASSA	EG Ing. Gabriele Incecchi Ordine degli Ingg. di Roma e Provincia n° 24233
	CONSORZIO UNING Società Ing. GA&M Prof. Ing. Matteo Ranieri Ordine degli Ingg. di Bari e provincia n° 7157	SETAC Società Europea Tecnologie Ambientali Associazioni Prof. Ing. Luigi Montanaro Ordine degli Ingg. di Bari e provincia n° 3	ARKE' Ing. Gioacchino Angarano Ordine degli Ingg. di Bari e provincia n° 10736	DOTT. GEOL. DANILO GALLO Dott. Geol. Danilo Gallo Ordine dei Geologi della Regione Puglia n° 1276
VISTO: IL RESPONSABILE DEL PROCEDIMENTO Dott. Ing. Giancarlo LUONGO	RESPONSABILE DELL'INTEGRAZIONE DELLE PRESTAZIONI SPECIALISTICHE Ing. Valerio BAJETTI	GEOLOGO Dott. Geol. Danilo GALLO	IL COORDINATORE DELLA SICUREZZA IN FASE DI PROGETTAZIONE Ing. Gaetano RANIERI	

LAL02

L - PROGETTO STRUTTURALE - TOMBINATURE IDRAULICHE
LAL – TM07 TOMBINO SCATOLARE AL KM 1+165
PLANIMETRIA, PROFILI E SEZIONI - TAVOLA 02 DI 02

CODICE PROGETTO				NOME FILE	REVISIONE	SCALA:
PROGETTO	LIV. PROG.	N. PROG.		LAL02-P00TM08STRDI08_B.dwg		
M324	E	1801	CODICE ELAB.	P00TM08STRDI08	B	VARIE

REV.	DESCRIZIONE	DATA	REDATTO	VERIFICATO	APPROVATO
C					
B	EMISSIONE A SEGUITO ISTRUTTORIA ANASA	GENNAIO 2020	ING. GIUSEPPE CRISÀ	ING. FABRIZIO BAJETTI	ING. VALERIO BAJETTI
A	EMISSIONE	GENNAIO 2019	ING. I.MAURO DE CAROLIS	ING. FABRIZIO BAJETTI	ING. VALERIO BAJETTI