



SEZIONE TRASVERSALE DEL MANUFATTO SCATOLARE - ARMATURA

SCALA 1:20

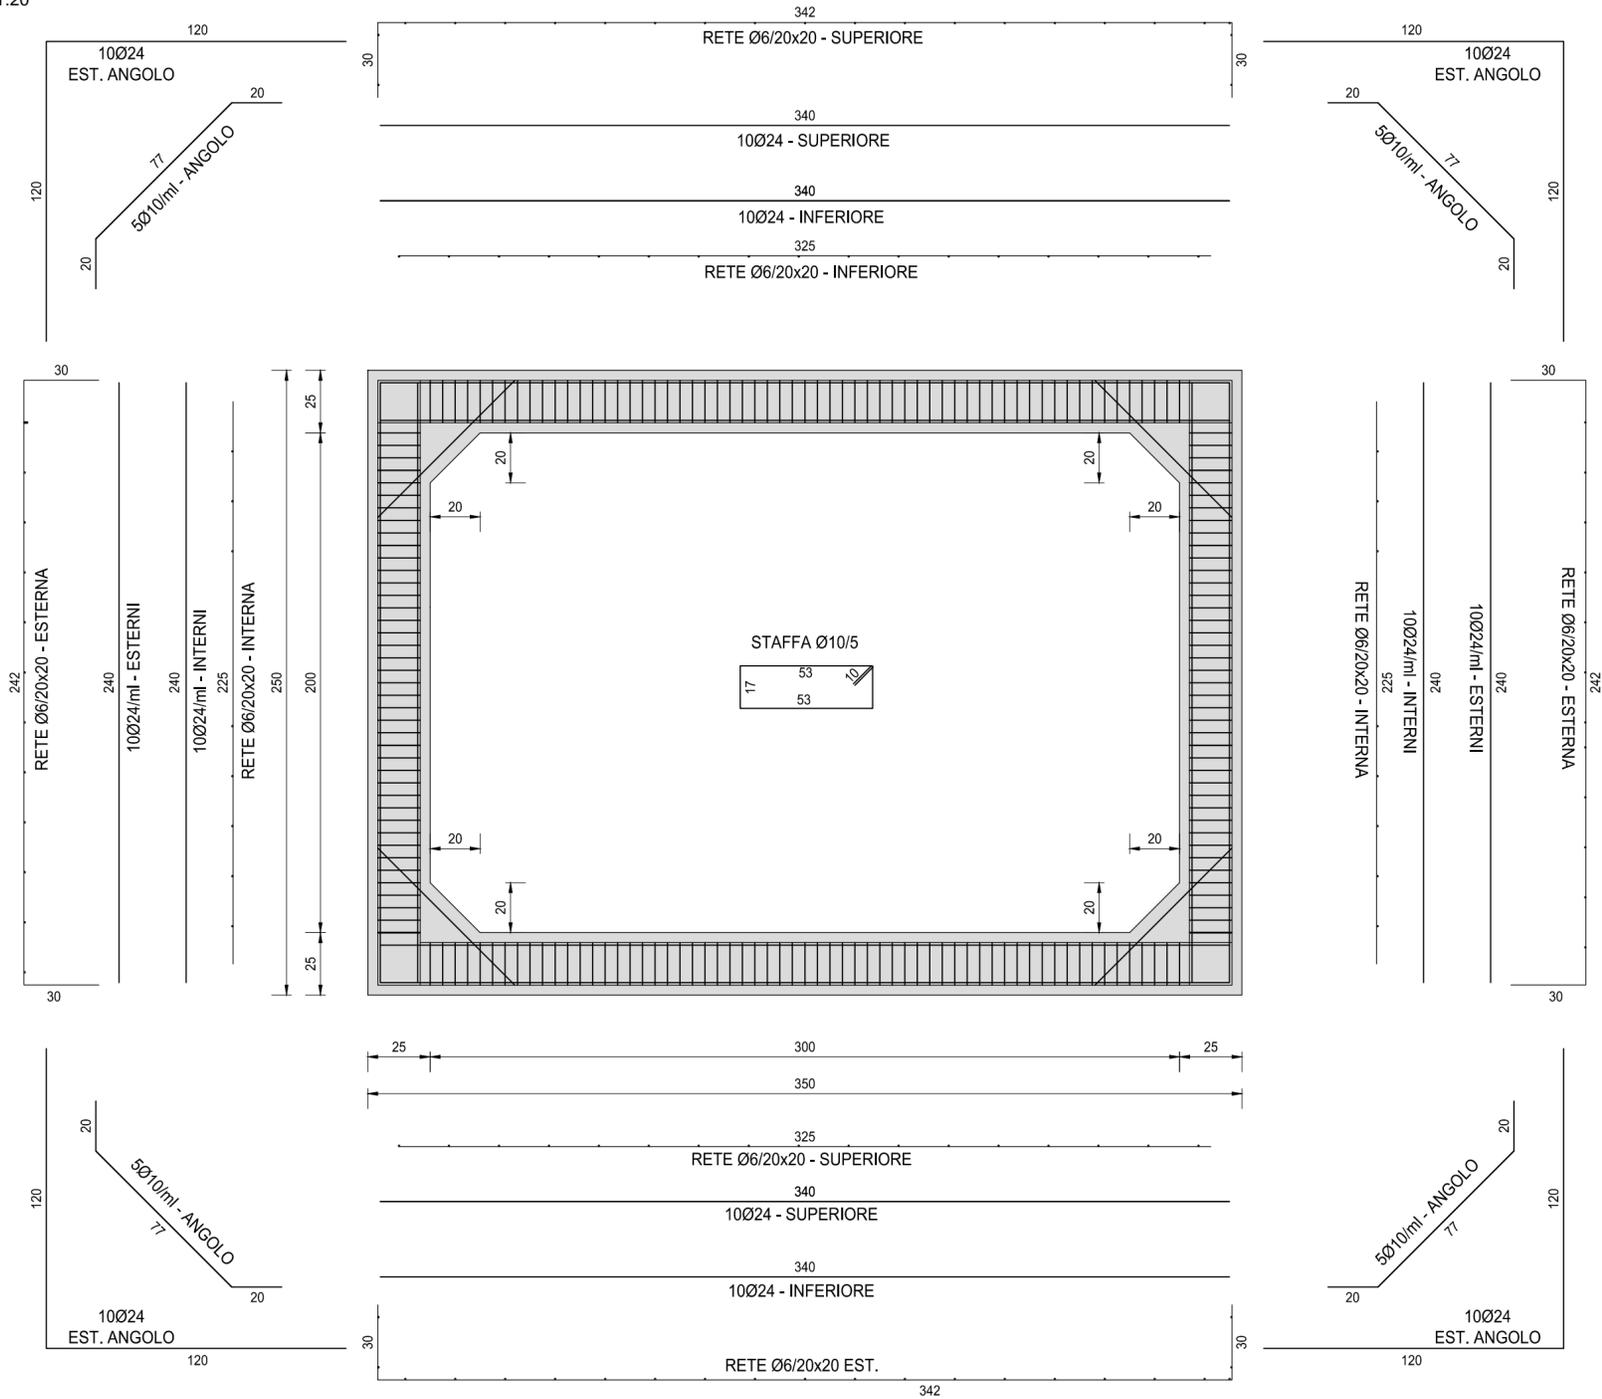

SEZIONE TRASVERSALE DELLA SOLETTA DI RIPARTIZIONE INFERIORE

SCALA 1:20

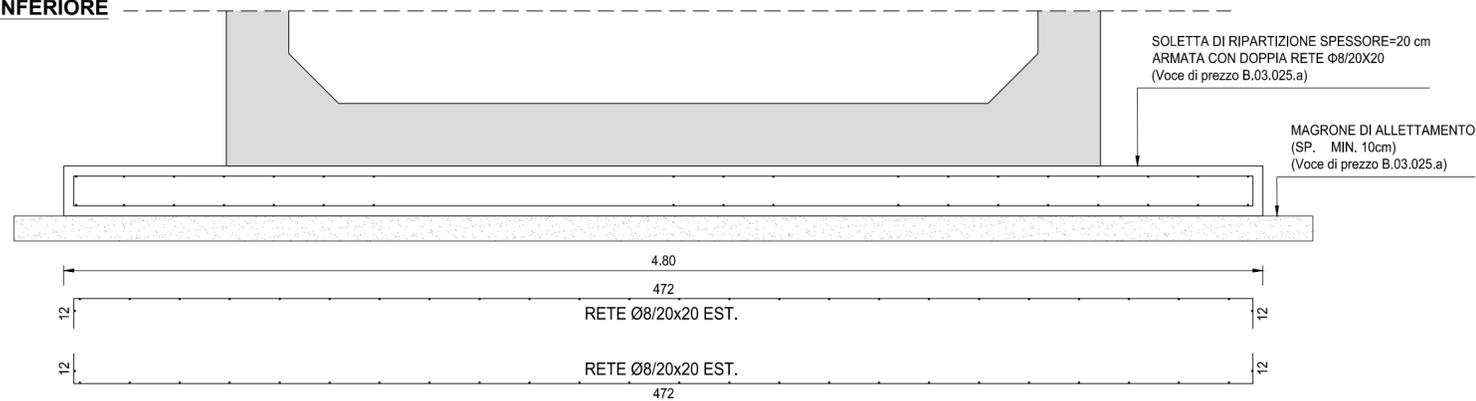

NOTE

TUTTE LE MISURE, SALVO CONTRARIA INDICAZIONE, SONO ESPRESSE IN CM
 PER LA DEFINIZIONE DEI SINGOLI TOMBINI SCATOLARI SI RINVIA ALLE TAVOLE DI INQUADRAMENTO GENERALE E A QUELLE DI CARPENTERIA OPPORTUNAMENTE REDATTE PER SINGOLA PARTE D'OPERA


RICHIAMI AD ALTRI ELABORATI

PER LA DEFINIZIONE DELLE CARATTERISTICHE DEI MATERIALI

T00TM00STRSC01

PARTICOLARE DISTRIBUZIONE STAFFE

SCALA 1:20

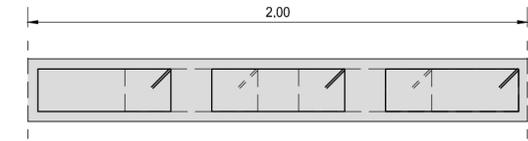

ANAS S.p.A.

anas

Direzione Progettazione e Realizzazione Lavori

S.S. 38 - LOTTO 4: VARIANTE DI TIRANO DALLO SVINCOLO DI STAZZONA (COMPRESO) ALLO SVINCOLO DI LORETO (CON COLLEGAMENTO ALLA DOGANA DI POSCHIAVO)

S.S. 38 - LOTTO 4: NODO DI TIRANO - TRATTA "A" (SVINCOLO DI BIANZONE - SVINCOLO LA GANDA) E TRATTA "B" (SVINCOLO LA GANDA - CAMPONE IN TIRANO)

PROGETTO ESECUTIVO

 Ing. Renato Vaira Ordine degli Ingg. di Torino e Provincia n° 4063 W	 Ing. Renato Del Prete Ordine degli Ingg. di Bari e provincia n° 5073	 Arch. Nicoletta Frattini Ordine degli Arch. di Torino e provincia n° 446532	 Ing. Gabriele Inceccchi Ordine degli Ingg. di Roma e provincia n° 3412102
	 Prof. Ing. Matteo Ranieri Ordine degli Ingg. di Bari e provincia n° 1137	 Prof. Ing. Luigi Monterisi Ordine degli Ingg. di Bari e provincia n° 1771	 Ing. Giacchino Angarano Ordine degli Ingg. di Bari e provincia n° 6970
VISTO: IL RESPONSABILE DEL PROCEDIMENTO Dott. Ing. Giancarlo LUONGO	RESPONSABILE DELL'INTEGRAZIONE DELLE PRESTAZIONI SPECIALISTICHE Ing. Valerio BAJETTI	GEOLOGO Dott. Geol. Francesco AMANTIA ACQUER	IL COORDINATORE DELLA SICUREZZA IN FASE DI PROGETTAZIONE Ing. Gaetano RANIERI

LAL04

L - PROGETTO STRUTTURALE - TOMBINATURE IDRAULICHE

LAL - TM07 TOMBINO SCATOLARE AL KM 1+165

ARMATURA TOMBINO SCATOLARE

CODICE PROGETTO	NOME FILE	REVISIONE	SCALA:
PROGETTO M I 3 2 4	LIV. PROG. E	N. PROG. 1 8 0 1	LAL04-P00TM08STRAR10_B.dwg
CODICE ELAB. P 0 0 T M 0 8 S T R A R 1 0	REVISIONE B	SCALA: 1:20	
REV.	DESCRIZIONE	DATA	REDDATTO VERIFICATO APPROVATO
C			
B	EMISSIONE A SEGUITO ISTRUTTORIA ANASA	GENNAIO 2020	ING. GIUSEPPE CRISA ING. FABRIZIO BAJETTI ING. VALERIO BAJETTI
A	EMISSIONE	GENNAIO 2018	ING. GIUSEPPE CRISA ING. FABRIZIO BAJETTI ING. VALERIO BAJETTI