




VISTA PLANIMETRICA DALL'ALTO  
SCALA 1:50

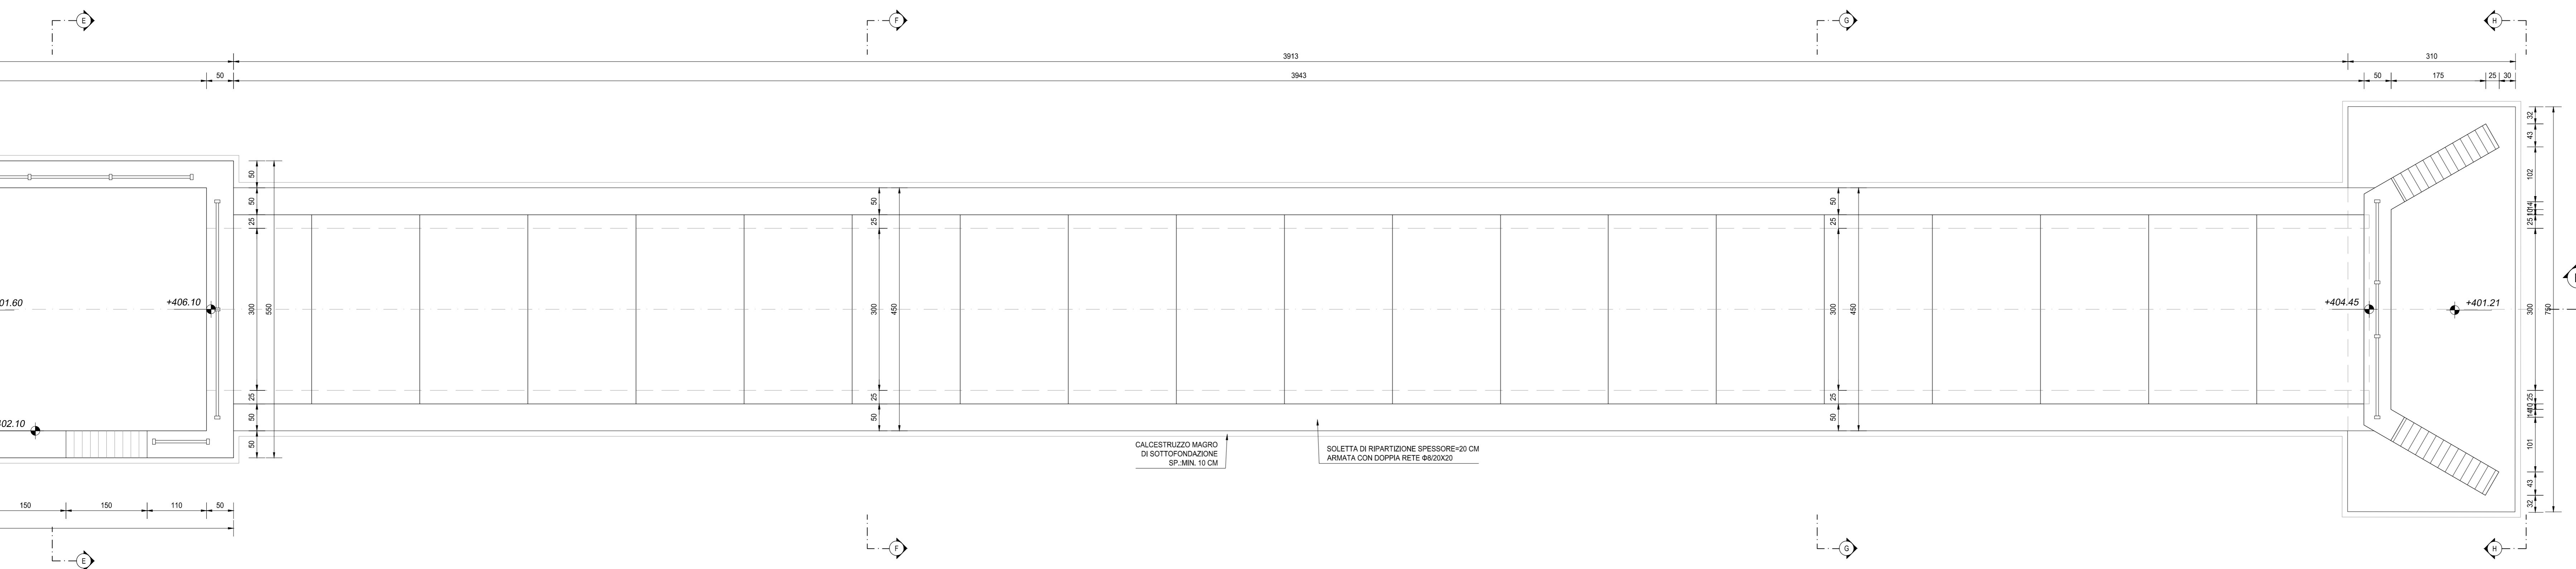


SEZIONE B-B  
SCALA 1:50

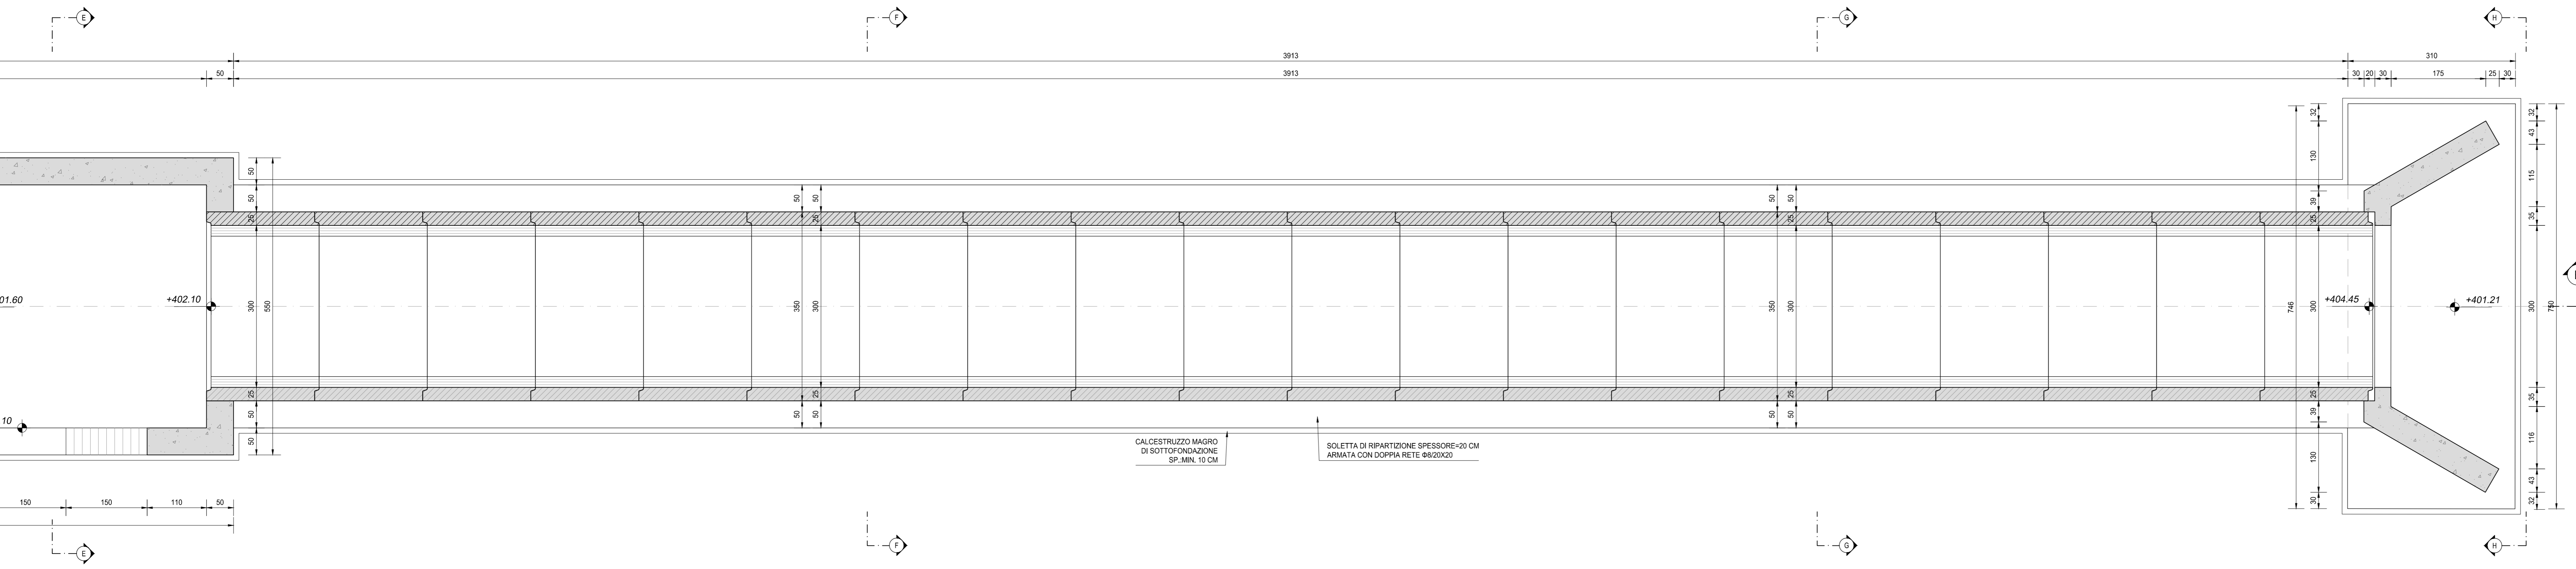


SEZIONE LONGITUDINALE (SEZ. A-A)  
SCALA 1:50

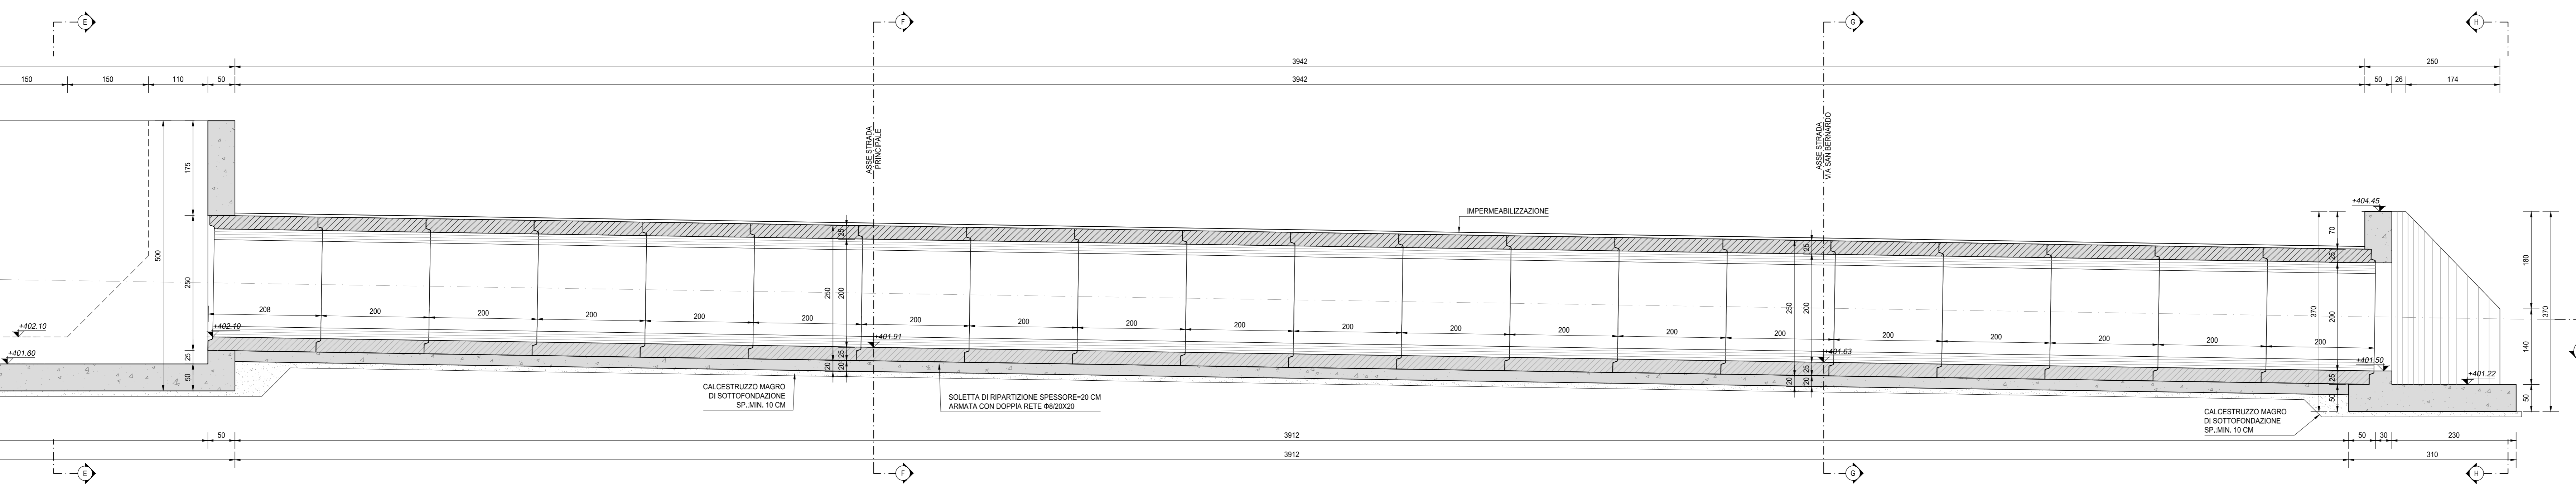


SEZIONE E-E  
SCALA 1:50

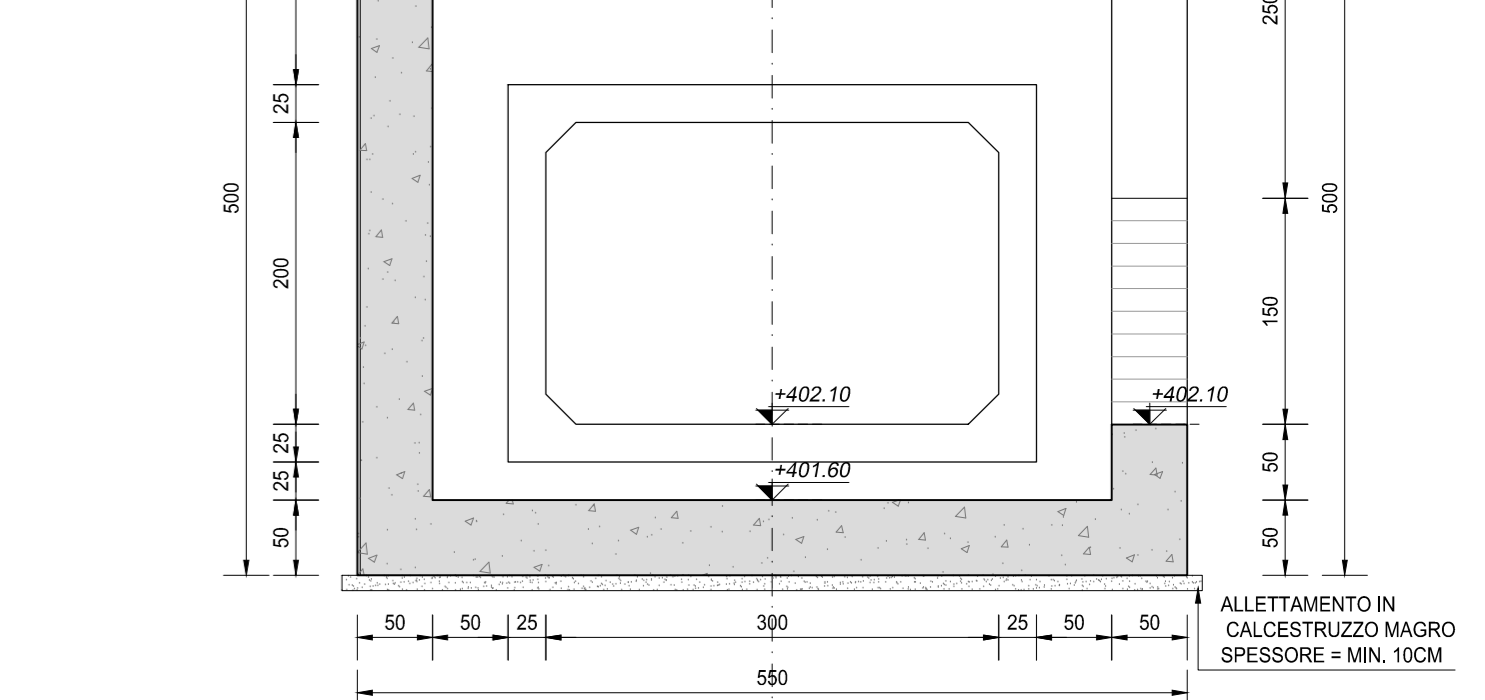


SEZIONE F-F  
SCALA 1:50

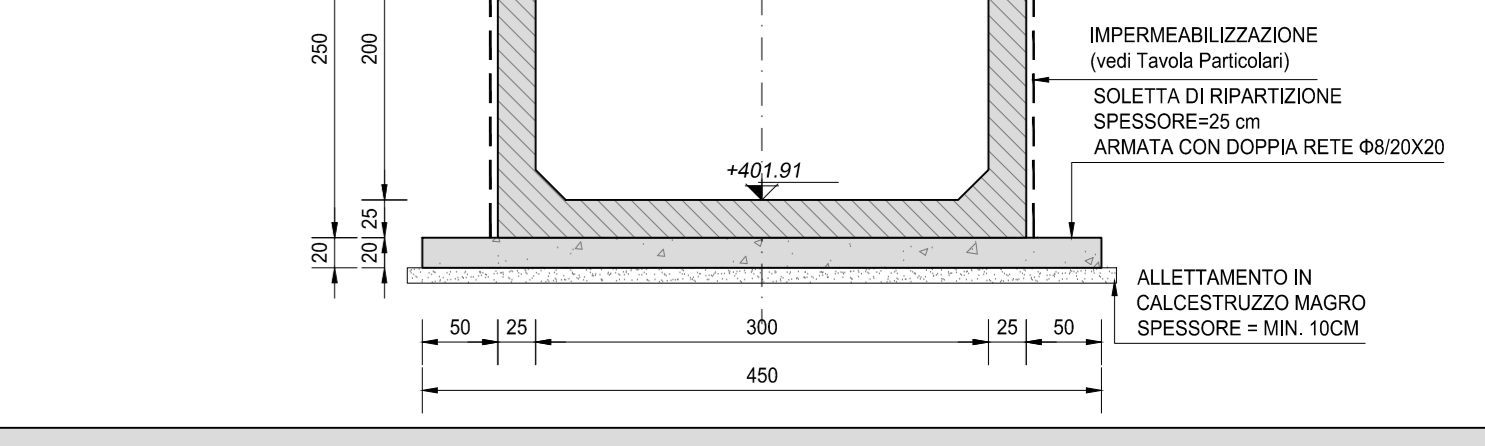

SEZIONE G-G  
SCALA 1:50

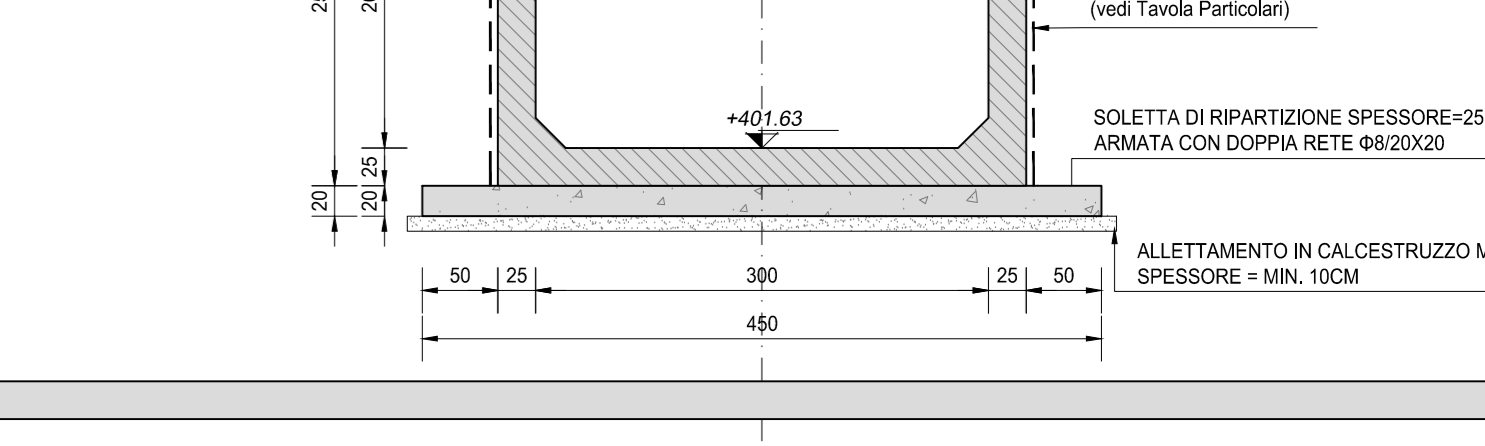

SEZIONE H-H  
SCALA 1:50

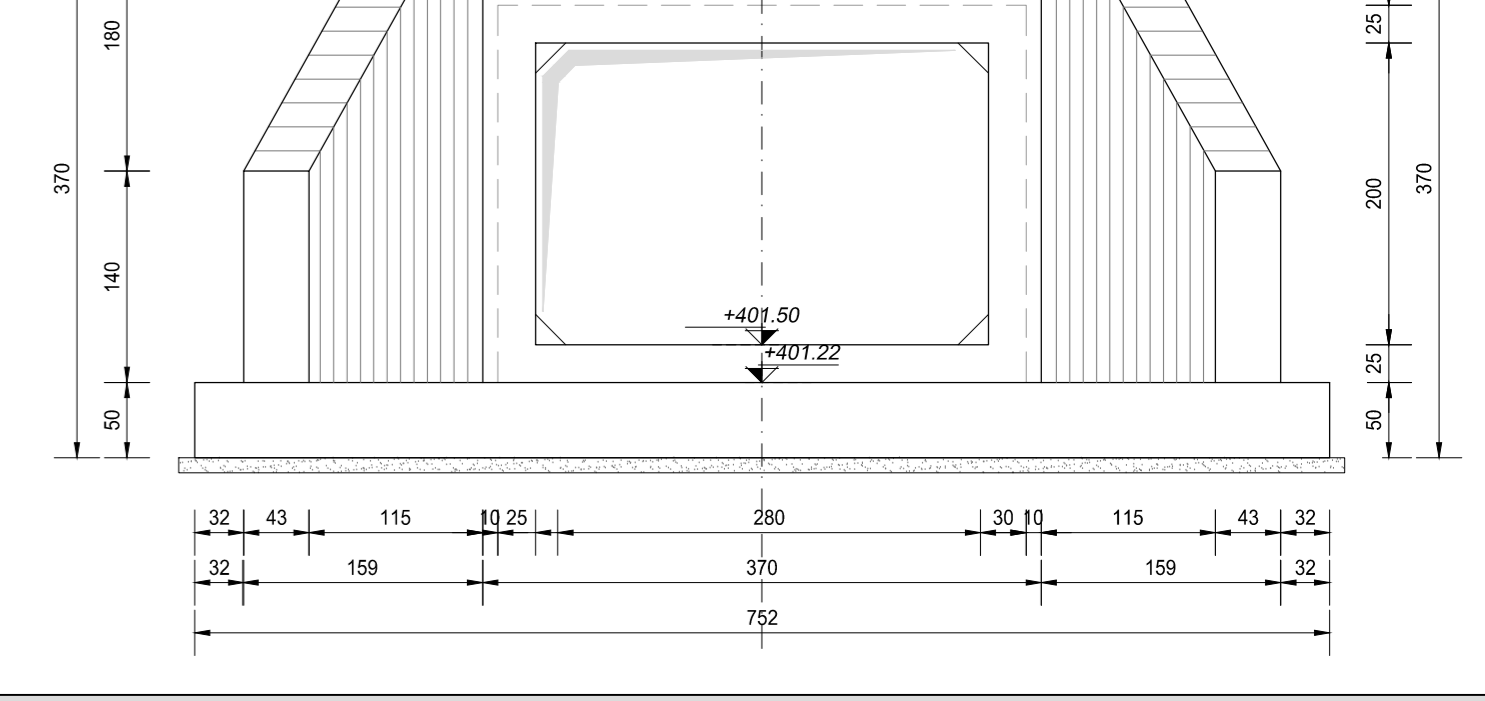

RICHIAMI AD ALTRI ELABORATI	
PER LA DEFINIZIONE DELLE CARATTERISTICHE DEI MATERIALI	T00TM00STRSC01
PER L'ARMATURA DEL TOMBINO SCATOLARE PREFABBRICATO	T00TM10STRAR04
PER L'ARMATURA DEL MANUFATTO DI MONTE	T00TM10STRAR05
PER L'ARMATURA DEL MANUFATTO DI VALLE	T00TM10STRAR06

NOTE	
TUTTE LE MISURE, SALVO CONTRARIA INDICAZIONE, SONO ESPRESSE IN CM	
LO SPESSORE DEL RICOPRIMENTO E' MISURATO A PARTIRE DAL PIANO ASFALTO SINO ALL'ESTRADOSSO DELLA STRUTTURA PREFABBRICATA NEL PUNTO PIU' SFAVOREVOLE	

**ANAS S.p.A.**  
Direzione Progettazione e Realizzazione Lavori

S.S. 38 - LOTTO 4: VARIANTE DI TIRANO DALLO SVINCOLO DI STAZIONA (COMPRESO) ALLO SVINCOLO DI LORETO (CON COLLEGAMENTO ALLA DOGANA DI POSCHIAVO)

S.S. 38 - LOTTO 4: NODO DI TIRANO - TRATTA "A" (SVINCOLO DI BIANZONE - SVINCOLO LA GANDA) E TRATTA "B" (SVINCOLO LA GANDA - CAMPONE IN TIRANO)

**PROGETTO ESECUTIVO**

<b>STUDIO CORONA</b>	<b>ING. RENATO DEL PRETE</b>	<b>ECOPLAN</b>	<b>ec</b>
<b>ING. RENATO VERRI</b>	<b>ING. GIULIO BIANCHI</b>	<b>ING. GIULIO BIANCHI</b>	<b>ING. GIULIO BIANCHI</b>
<b>CONSORZIO UNING</b>	<b>SETAC</b>	<b>ARIKE</b>	<b>DOT. GIO. BIANCHI</b>
<b>ING. GIULIO BIANCHI</b>	<b>ING. GIULIO BIANCHI</b>	<b>ING. GIULIO BIANCHI</b>	<b>ING. GIULIO BIANCHI</b>

VISTO IL RESPONSABILE DEL PROCEDIMENTO

RESPONSABILE DELL'ELABORAZIONE DELLE PRESTAZIONI SPECIALISTICHE

GEOLOGO

IL COORDINATORE DELLA SICUREZZA IN FASE DI PROGETTAZIONE

**LAO04**

**L - PROGETTO STRUTTURALE - TOMBINATURE IDRAULICHE**  
LAO - TM10C E TM10D TOMBINI SCATOLARI AL KM 1+985 - RIO SAN BERNARDO  
CARPENTERIA DELL'OPERA - TAVOLA 02 DI 02

CODICE PROGETTO	LAO04-P00TM10STRCP03_A.dwg	REVISIONE	SCALA:
PROGETTO	M1324	ELAB.	1:50
REV.	DESCRIZIONE	DATA	REDDITO
C			
B			
A	EMISSIONE	SETTEMBRE 2015	ING. FABRIZIO BAIETTI
REV.	DESCRIZIONE	DATA	VERIFICATO APPROVATO