




VISTA DALL'ALTO
SCALA 1:50

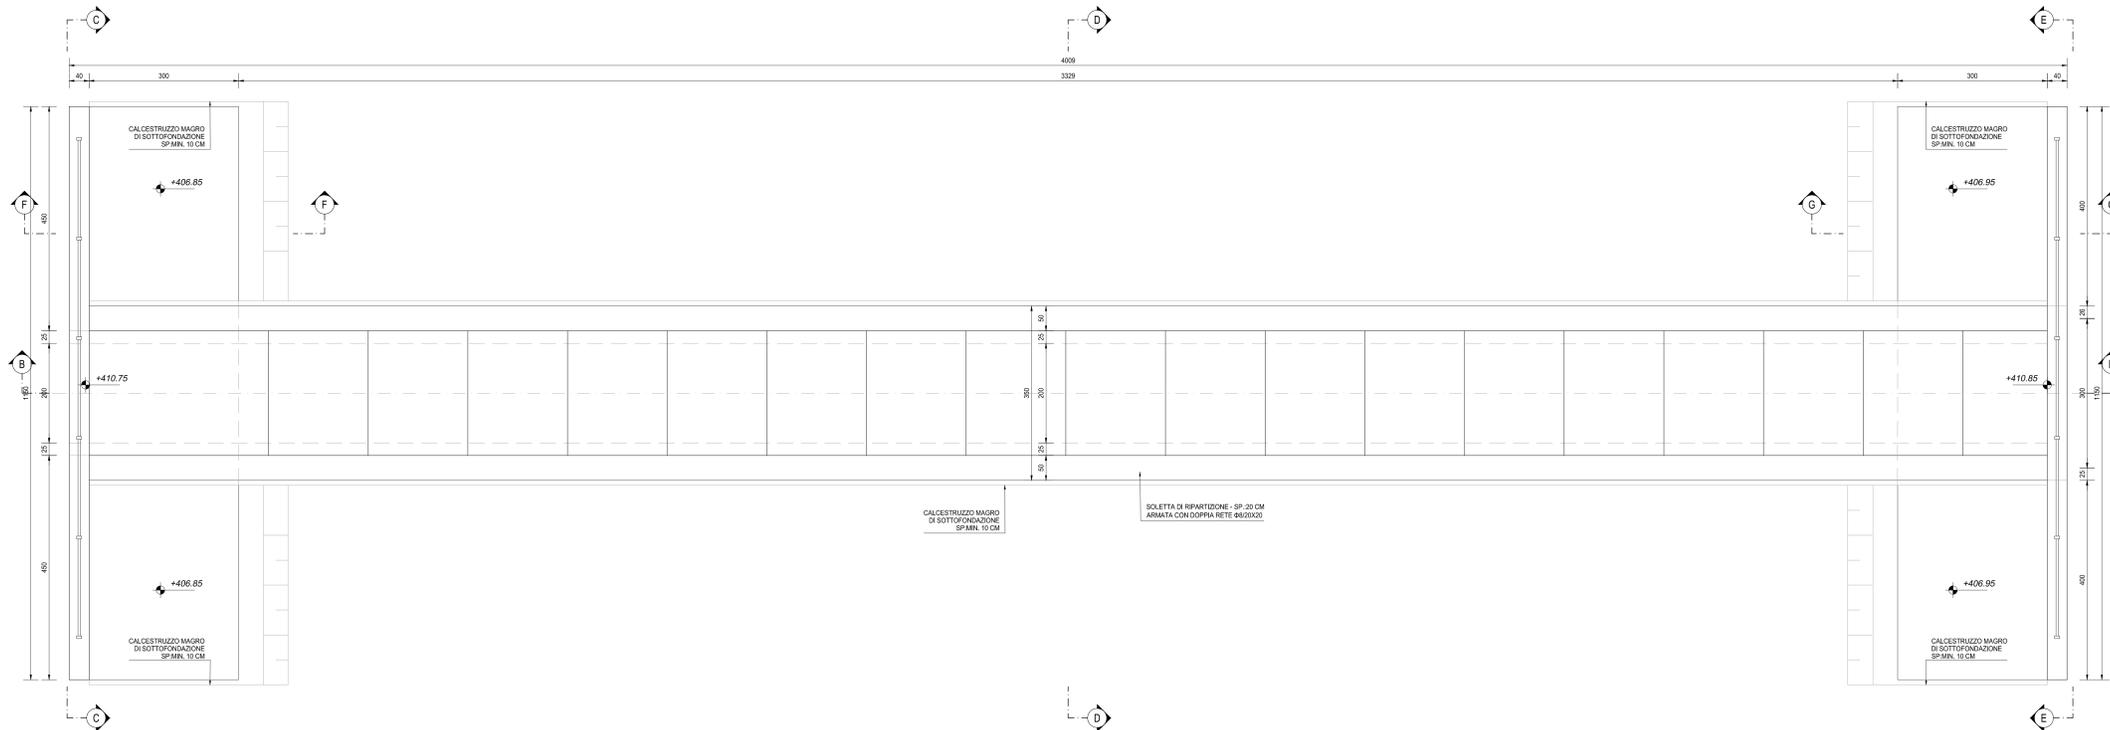

SEZIONE A-A
SCALA 1:50

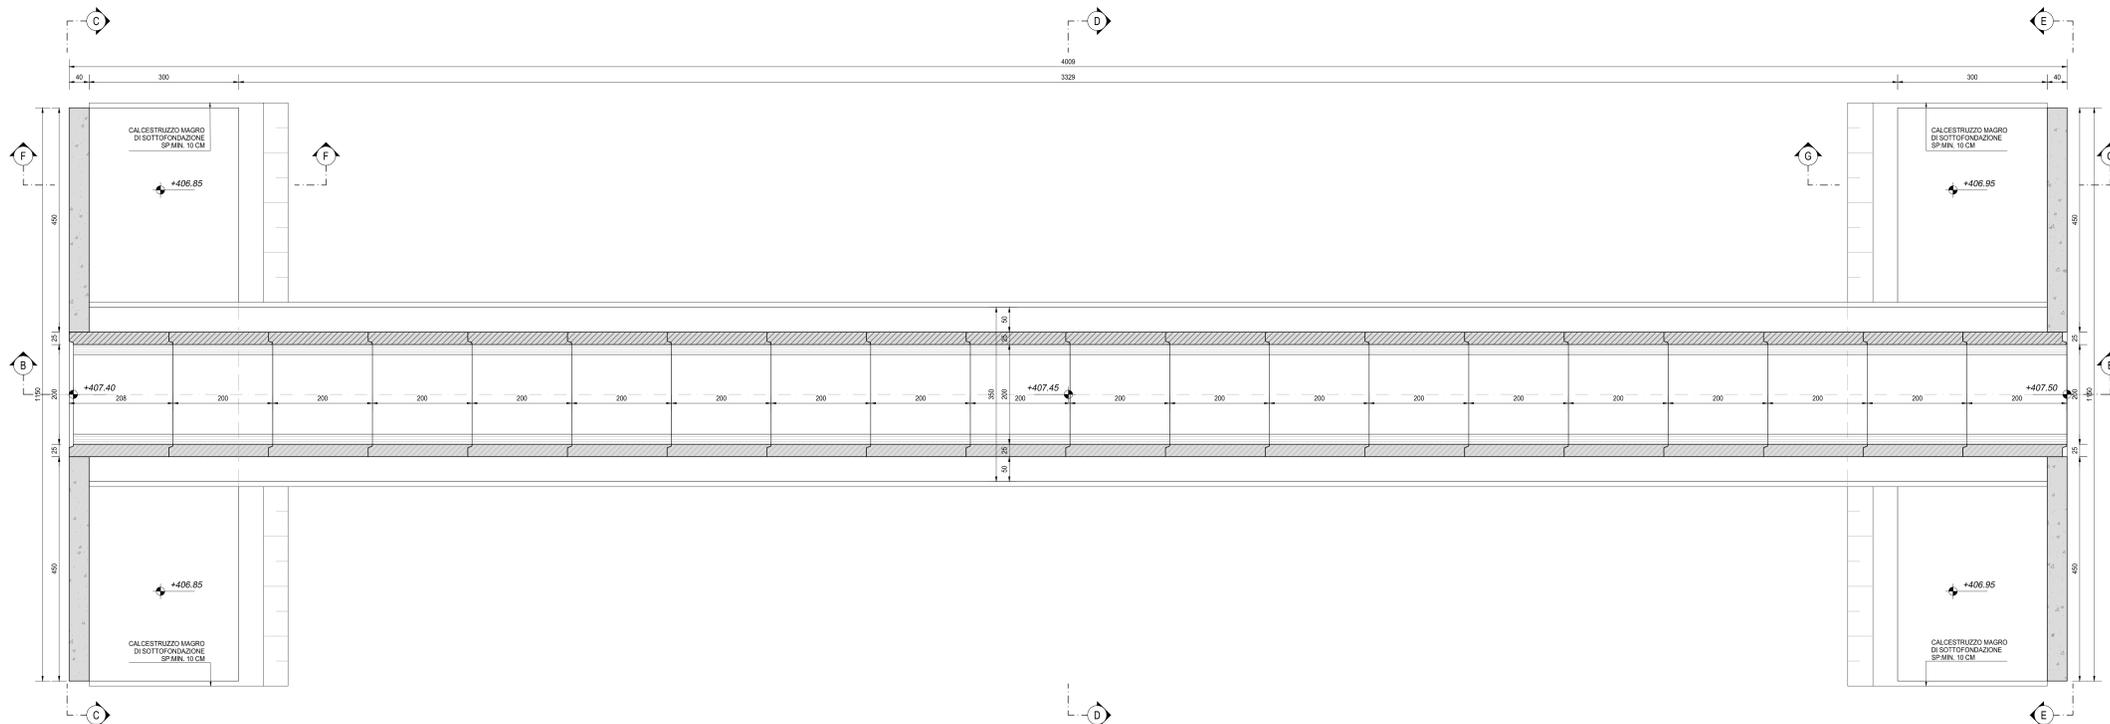

SEZIONE B-B
SCALA 1:50

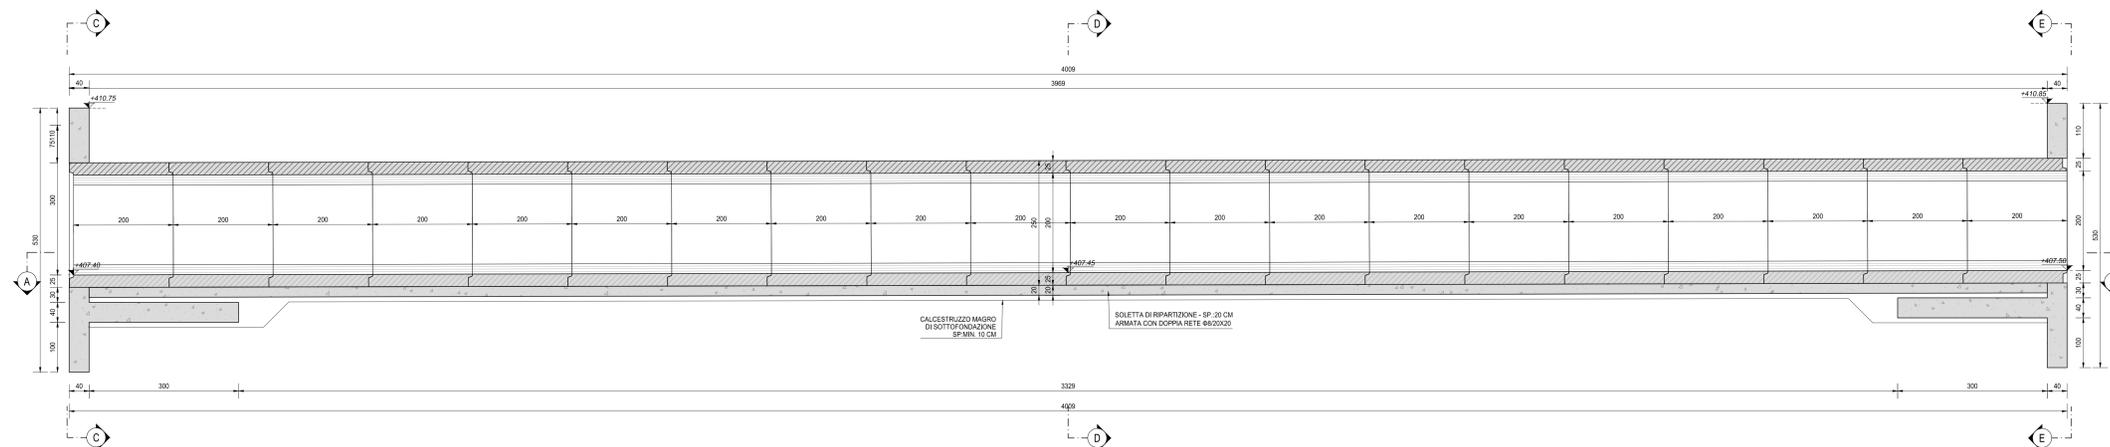

RICHIAMI AD ALTRI ELABORATI

PER LA DEFINIZIONE DELLE CARATTERISTICHE DEI MATERIALI	T00TM00STRSC01
PER L'ARMATURA DEL TOMBINO SCATOLARE PREFABBRICATO	P00TM12STRAR03
PER L'ARMATURA DEL MANUFATTO DI MONTE	P00TM12STRAR04
PER L'ARMATURA DEL MANUFATTO DI VALLE	P00TM12STRAR05

NOTE

TUTTE LE MISURE, SALVO CONTRARIA INDICAZIONE, SONO ESPRESSE IN CM
LO SPESSORE DEL RICOPRIMENTO E' MISURATO A PARTIRE DAL PIANO ASFALTO SINO ALL'ESTRADOSSO DELLA STRUTTURA PREFABBRICATA NEL PUNTO PIU' SFAVOREVOLE



S.S. 38 - LOTTO 4: VARIANTE DI TIRANO DALLO SVINCOLO DI STAZZONA (COMPRESO) ALLO SVINCOLO DI LORETO (CON COLLEGAMENTO ALLA DOGANA DI POSCHIAVO)

S.S. 38 - LOTTO 4: NODO DI TIRANO - TRATTA "A" (SVINCOLO DI BIANZONE - SVINCOLO LA GANDA) E TRATTA "B" (SVINCOLO LA GANDA - CAMPONE IN TIRANO)

PROGETTO ESECUTIVO

STUDIO CORONA Ing. Roberto Vanni Responsabile del Progetto	ING. RENATO DEL PRETE Ing. Renato Del Prete Responsabile del Progetto	ECOPLAN Arch. Riccardo Frattoni Responsabile del Progetto	GG Ing. Gabriele Scappone Responsabile del Progetto
EDIZIONE UNING G&M Prof. Ing. Matteo Severini Responsabile del Progetto	SETAC Prof. Ing. Luigi Moriconi Responsabile del Progetto	ARKE Ing. Giancarlo Anagnone Responsabile del Progetto	DOTT. GIORGIO RANNO GALLO Dott. GIORGIO RANNO GALLO Responsabile del Progetto

VISTO IL RESPONSABILE DEL PROCEDIMENTO Dott. Ing. Giancarlo LUONGO	RESPONSABILE DELL'INTEGRAZIONE DELLE PRESTAZIONI SPECIALISTICHE Ing. Valerio BAUETTI	GEOLOGO Dott. GIORGIO RANNO GALLO	IL COORDINATORE DELLA SICUREZZA IN FASE DI PROGETTAZIONE Ing. Giancarlo PANIERI
---	---	--------------------------------------	--

LAT03
L - PROGETTO STRUTTURALE - TOMBINATURE IDRAULICHE
LAT - TM12BDX TOMBINO SCATOLARE AL KM 2+806
CARPENTERIA DELL'OPERA - TAVOLA 01 DI 02

CODICE PROGETTO M1324	LIV. PROG. E	N. PROG. 1801	NOME FILE LAT03-P00TM12STRCP02_A.dwg	REVISIONE A	SCALA 1:50
--------------------------	-----------------	------------------	---	----------------	---------------

C					
B					
A	EMMISSIONE	GENNAIO 2019	ING. GIUSEPPE CRISA	ING. FABRIZIO BAUETTI	ING. VALERIO BAUETTI
REV.	DESCRIZIONE	DATA	REDATTO	VERIFICATO	APPROVATO