




SEZIONE B-B
SCALA 1:50

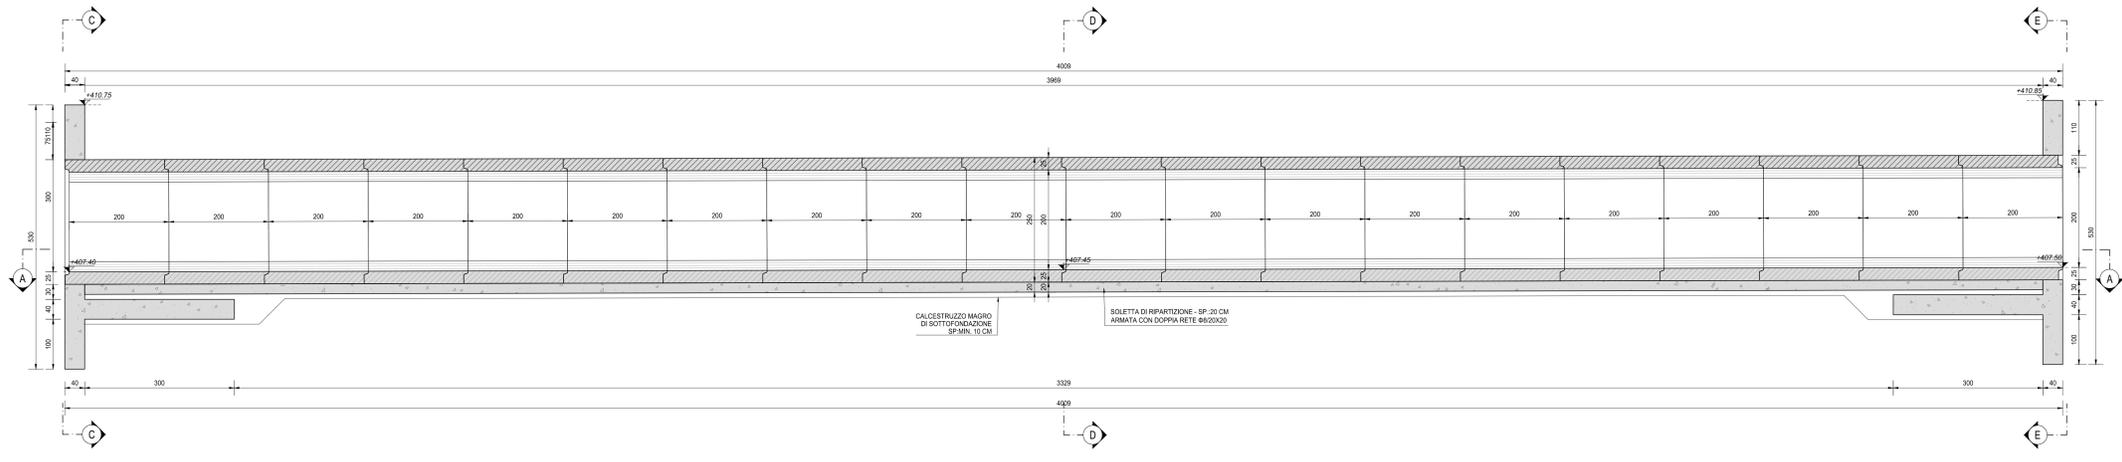


SEZIONE C-C
SCALA 1:50

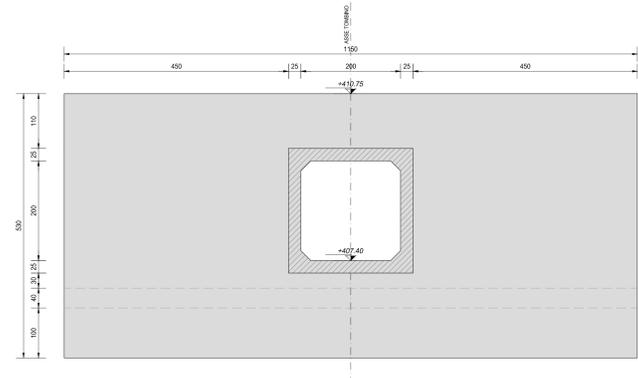


SEZIONE E-E
SCALA 1:50

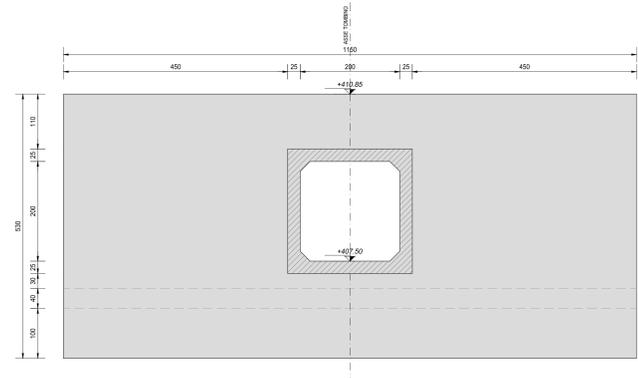


SEZIONE F-F
SCALA 1:50

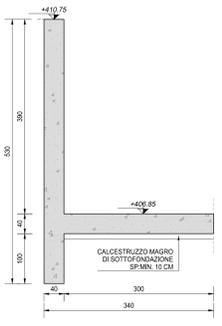

SEZIONE D-D
SCALA 1:50

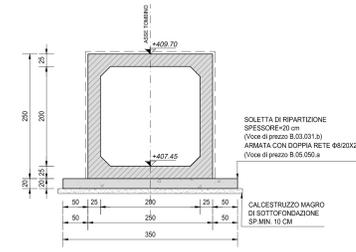

SEZIONE G-G
SCALA 1:50

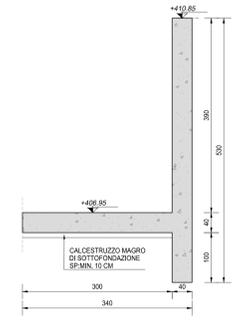

RICHIAMI AD ALTRI ELABORATI	
PER LA DEFINIZIONE DELLE CARATTERISTICHE DEI MATERIALI	T00TM00STRSC01
PER L'ARMATURA DEL TOMBINO SCATOLARE PREFABBRICATO	P00TM12STRAR03
PER L'ARMATURA DEL MANUFATTO DI MONTE	P00TM12STRAR04
PER L'ARMATURA DEL MANUFATTO DI VALLE	P00TM12STRAR05

NOTE	
TUTTE LE MISURE, SALVO CONTRARIA INDICAZIONE, SONO ESPRESSE IN CM	
LO SPESSORE DEL RICOPRIMENTO E' MISURATO A PARTIRE DAL PIANO ASFALTO FINO ALL'ESTRADOSSO DELLA STRUTTURA PREFABBRICATA NEL PUNTO PIU' SFAVOREVOLE	

ANAS S.p.A.
Direzione Progettazione e Realizzazione Lavori

S.S. 38 - LOTTO 4: VARIANTE DI TIRANO DALLO SVINCOLO DI STAZIONA (COMPRESO) ALLO SVINCOLO DI LORETO (CON COLLEGAMENTO ALLA DOGANA DI POSCHIAVO)

S.S. 38 - LOTTO 4: NODO DI TIRANO - TRATTA "A" (SVINCOLO DI BIANZONE - SVINCOLO LA GANDA) E TRATTA "B" (SVINCOLO LA GANDA - CAMPONE IN TIRANO)

PROGETTO ESECUTIVO

STUDIO CORONA Ing. Valerio Bazzoli Ing. Marco Vanni	UNING Ing. Valerio Bazzoli Ing. Marco Vanni	SETAC Ing. Luigi Moretti	ARKE Ing. Giancarlo Liguori	ECOPLAN Ing. Roberto Frattini	ee Ing. Gabriele Scarpone
--	--	------------------------------------	---------------------------------------	---	-------------------------------------

VISTO IL RESPONSABILE DEL PROCEDIMENTO: **Ing. Giancarlo LIGUORI**

RESPONSABILE DELL'ELABORAZIONE DELLE PRESTAZIONI SPECIALISTICHE: **Ing. Valerio BAZZOLI**

GEOLOGO: **Ing. Giancarlo LIGUORI**

IL COORDINATORE DELLA SICUREZZA IN FASE DI PROGETTAZIONE: **Ing. Giancarlo PANIERI**

LAT04

L - PROGETTO STRUTTURALE - TOMBINATURE IDRAULICHE
LAT - TM12BDX TOMBINO SCATOLARE AL KM 2+806
CARPENTERIA DELL'OPERA - TAVOLA 02 DI 02

CODICE PROGETTO	LIV. PROG.	N. PROG.	NOME FILE	REVISIONE	SCALA:
M1324	E	1801	LAT04-P00TM12STRCP03_A.dwg	A	1:50

PROGETTO	ELAB.	REDAZIONE	VERIFICATO	APPROVATO

REV.	DESCRIZIONE	DATA	REDAZIONE	VERIFICATO	APPROVATO
A	EMMISSIONE	GENNAIO 2019	ING. GIUSEPPE CRISA	ING. FABRIZIO BAZZOLI	ING. VALERIO BAZZOLI