VISTA DALL'ALTO
SCALA 1:50

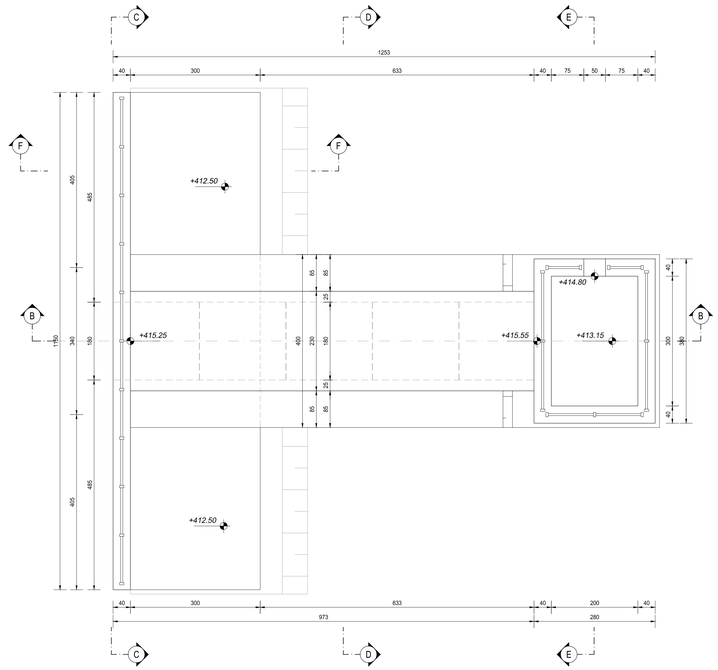

SEZIONE B-B
SCALA 1:50

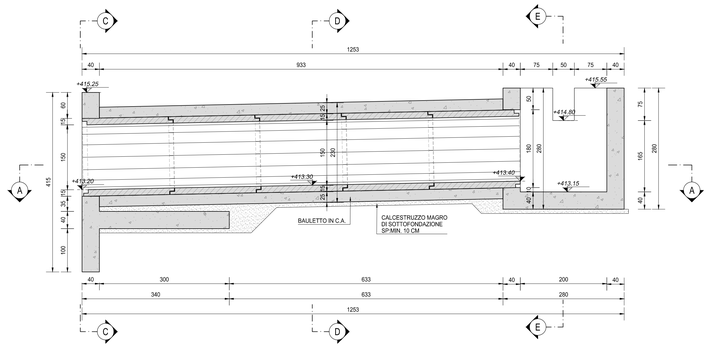

SEZIONE C-C
SCALA 1:50

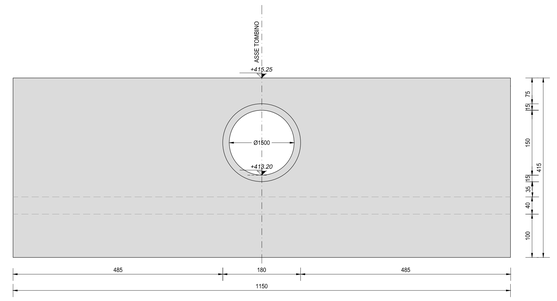

SEZIONE A-A
SCALA 1:50

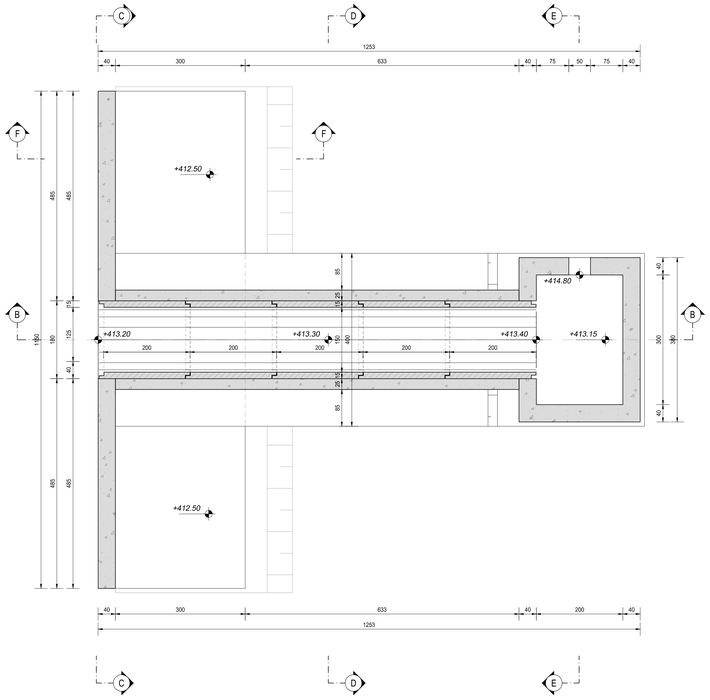

SEZIONE D-D
SCALA 1:50

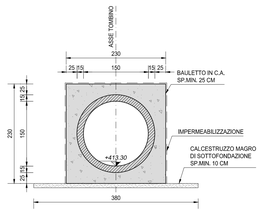

SEZIONE E-E
SCALA 1: 50

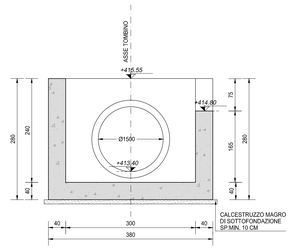

SEZIONE F-F
SCALA 1:50

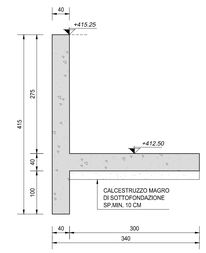

RICHIAMI AD ALTRI ELABORATI	
PER LA DEFINIZIONE DELLE CARATTERISTICHE DEI MATERIALI	**T00TM00STRSC01**
PER L'ARMATURA DEL TOMBINO SCATOLARE PREFABBRICATO	**S03TM13STRAR01**
PER L'ARMATURA DEL MANUFATTO DI MONTE	**S03TM13STRAR02**
PER L'ARMATURA DEL MANUFATTO DI VALLE	**S03TM13STRAR03**

NOTE

TUTTE LE MISURE, SALVO CONTRARIA INDICAZIONE, SONO ESPRESSE IN CM

LO SPESSORE DEL RICOPRIMENTO E' MISURATO A PARTIRE DAL PIANO ASFALTO SINO ALL'ESTRADOSSO DELLA STRUTTURA PREFABBRICATA NEL PUNTO PIU' SFAVOREVOLE

ANAS S.p.A.
Direzione Progettazione e Realizzazione Lavori

S.S. 38 - LOTTO 4: VARIANTE DI TIRANO DALLO SVINCOLO DI STAZZONA (COMPRESO) ALLO SVINCOLO DI LORETO (CON COLLEGAMENTO ALLA DOGANA DI POSCHIAVO)

S.S. 38 - LOTTO 4: NODO DI TIRANO - TRATTA "A" (SVINCOLO DI BIANZONE - SVINCOLO LA GANDA) E TRATTA "B" (SVINCOLO LA GANDA - CAMPONE IN TIRANO)

PROGETTO ESECUTIVO

STUDIO CORONA — Ing. Renato Viara, Ordine degli Ingegneri della Provincia di Milano n° 4662/A1

Ing. Valerio Bajetti, Ordine degli Ingegneri della Provincia di Roma n° 13277

ING. RENATO DEL PRETE — Ing. Renato Del Prete, Albo degli Ingegneri della Provincia di Roma n° 16725

ECOPLAN — Arch. Nicoletta Fratino, Ordine degli Architetti della Provincia di Milano n° 5777

GEA Engineering & Graphics S.r.l. — Ing. Gabriele Inocenzi, Ordine degli Ingegneri della Provincia di Roma n° 21132

CONSORZIO UNING — Società di ingegneria GA&M — Prof. Ing. Matteo Ranieri, Ordine degli Ingegneri della Provincia di Roma n° 11737

SETAC Srl — Servizi di Ingegneria, Trasporti Ambiente Costruzioni — Prof. Ing. Luigi Montanaro, Ordine degli Ingegneri della Provincia di Roma n° 12775

ARKE' INGEGNERIA S.r.l. — Ing. Gioacchino Arrigoni, Ordine degli Ingegneri della Provincia di Roma n° 20979

DOTT. GEOL. DANILO GALLO — Dott. Geol. Danilo Gallo, Ordine dei Geologi della Regione Puglia n° 586

VISTO: IL RESPONSABILE DEL PROCEDIMENTO	RESPONSABILE DELL'INTEGRAZIONE DELLE PRESTAZIONI SPECIALISTICHE	GEOLOGO	IL COORDINATORE DELLA SICUREZZA IN FASE DI PROGETTAZIONE
Dott. Ing. Giancarlo LUONGO	Ing. Valerio BAJETTI	Prof. Ing. Dr. Geol. Luigi MARTINA (Ord. Geologi)	Ing. Gaetano RANIERI

LAU02

L - PROGETTO STRUTTURALE - TOMBINATURE IDRAULICHE

LAU - TM 13ADX TOMBINO CIRCOLARE DN1500 AL KM 0+180

CARPENTERIA DELL'OPERA

CODICE PROGETTO			NOME FILE	REVISIONE	SCALA:
PROGETTO	LIV. PROG.	N. PROG.	LAU02-S03TM13STRCP01_A.dwg		
M324	E	1801	CODICE ELAB. S03TM13STRCP01	A	1:50

REV.	DESCRIZIONE	DATA	REDATTO	VERIFICATO	APPROVATO
C					
B					
A	EMISSIONE	GENNAIO 2019	ING. GIUSEPPE CRINA'	ING. FABRIZIO BAJETTI	ING. VALERIO BAJETTI