VISTA PLANIMETRICA DALL'ALTO
SCALA 1:50

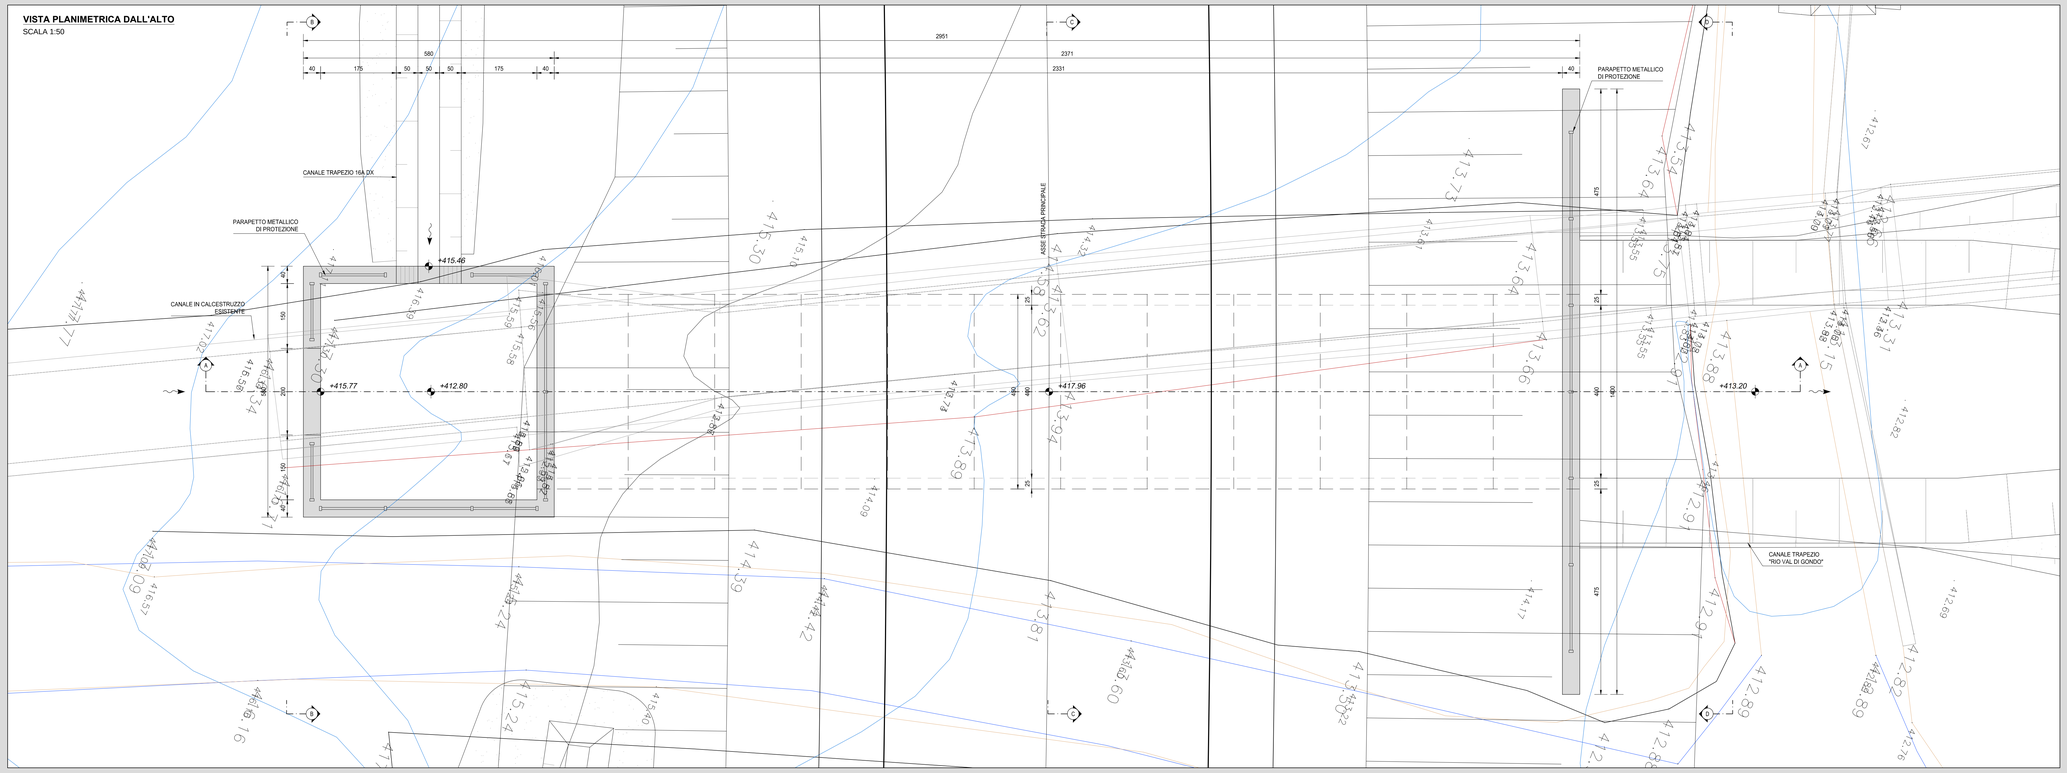

SEZIONE LONGITUDINALE (SEZ. A-A)
SCALA 1:50

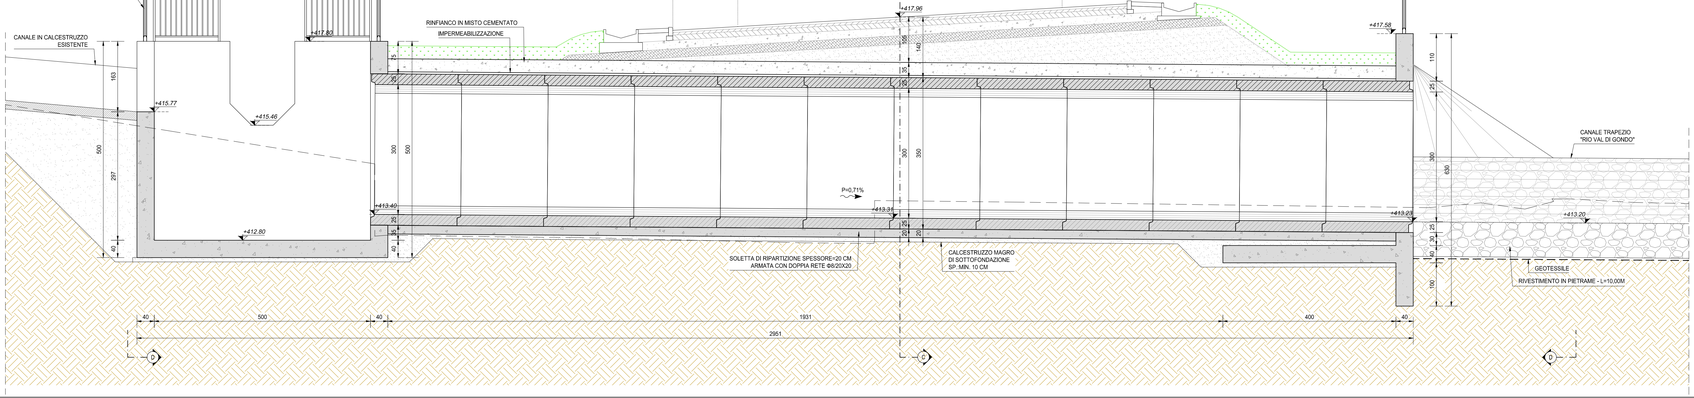

INQUADRAMENTO DELL'OPERA
SCALA 1:2.000

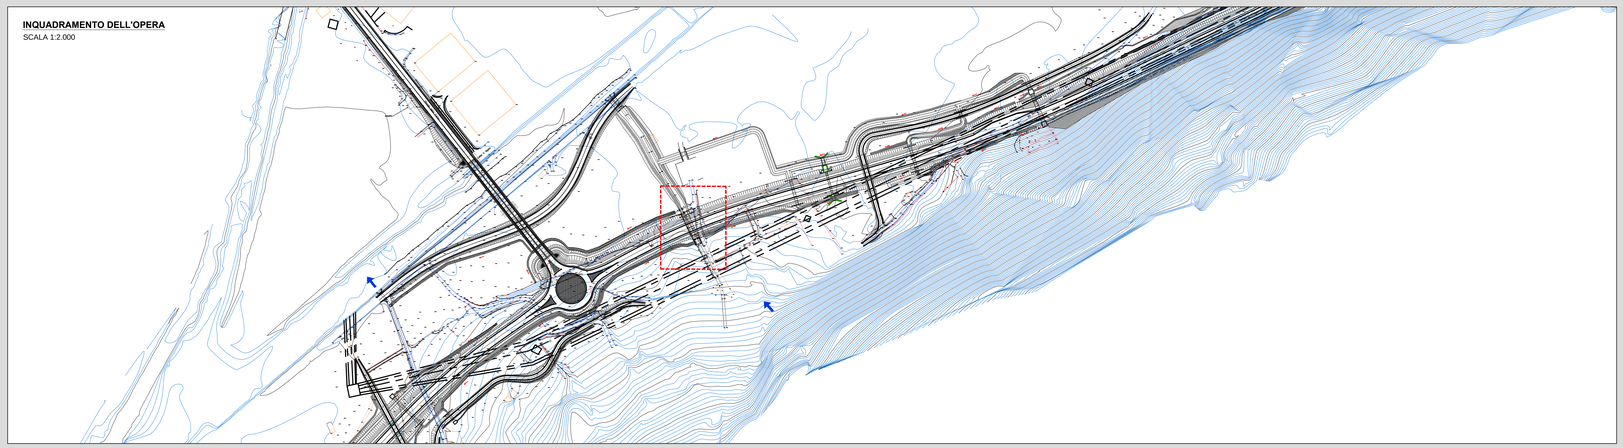

RICHIAMI AD ALTRI ELABORATI	
PER LA DEFINIZIONE DELLE CARATTERISTICHE DEI MATERIALI	T00TM00STRSC01
PER L'ARMATURA DEL TOMBINO SCATOLARE PREFABBRICATO	P00TM16STRAR01
PER L'ARMATURA DEL MANUFATTO DI MONTE	P00TM16STRAR02
PER L'ARMATURA DEL MANUFATTO DI VALLE	P00TM16STRAR03

NOTE
TUTTE LE MISURE, SALVO CONTRARIA INDICAZIONE, SONO ESPRESSE IN CM
LO SPESSORE DEL RICOPRIMENTO E' MISURATO A PARTIRE DAL PIANO ASFALTO SINO ALL'ESTRADOSSO DELLA STRUTTURA PREFABBRICATA NEL PUNTO PIU' SFAVOREVOLE

ANAS S.p.A.
Direzione Progettazione e Realizzazione Lavori

S.S. 38 - LOTTO 4: VARIANTE DI TIRANO DALLO SVINCOLO DI STAZZONA (COMPRESO) ALLO SVINCOLO DI LORETO (CON COLLEGAMENTO ALLA DOGANA DI POSCHIAVO)

S.S. 38 - LOTTO 4: NODO DI TIRANO - TRATTA "A" (SVINCOLO DI BIANZONE - SVINCOLO LA GANDA) E TRATTA "B" (SVINCOLO LA GANDA - CAMPONE IN TIRANO)

PROGETTO ESECUTIVO

STUDIO CORONA — Ing. Renato Vaira, Ordine Ing. Prov. X, Resp. Settore Ing. n° 4671/A
ING. RENATO DEL PRETE — Ing. Valerio Bajetti, Ordine degli Ing. di Roma e provincia n° 24267
ING. RENATO DEL PRETE — Ing. Renato Del Prete, Ordine degli Ing. di Roma e provincia n° 12345
ECOPLAN — Arch. Nicoletta Fabbri, Ordine degli Arch. di Roma e provincia n° 4966
Ing. Gabriele Boscolo, Ordine degli Ing. di Roma e provincia n° A12102
CONSORZIO UNING — Società di ingegneria GA&M — Prof. Ing. Matteo Ranieri, Ordine degli Ing. di Roma e provincia n° 12345
SETAC SI — Prof. Ing. Luigi Montanile, Ordine degli Ing. di Roma e provincia n° 2222
ARKE' — Ing. Gioacchino Angarano, Ordine degli Ing. di Roma e provincia n° 6865
DOTT. GEOL. DANILO GALLO — Dott. Geol. Danilo Gallo, Ordine degli Geologi della Regione Lazio n° 1345

VISTO: IL RESPONSABILE DEL PROCEDIMENTO — Dott. Ing. Giancarlo LUONGO
RESPONSABILE DELL'INTEGRAZIONE DELLE PRESTAZIONI SPECIALISTICHE — Ing. Valerio BAJETTI
GEOLOGO — Dott. Geol. Danilo GALLO
IL COORDINATORE DELLA SICUREZZA IN FASE DI PROGETTAZIONE — Ing. Gaetano RANIERI

LAZ01

L - PROGETTO STRUTTURALE - TOMBINATURE IDRAULICHE

LAZ – TM16 TOMBINO SCATOLARE AL KM 3+350 - VAL DI GONDO

PLANIMETRIA, PROFILI E SEZIONI - TAVOLA 01 DI 02

CODICE PROGETTO			NOME FILE	REVISIONE	SCALA:
PROGETTO	LIV. PROG.	N. PROG.	LAZ01-P00TM16STRDI01_A.dwg		
MI324	E	1801	CODICE ELAB. P00TM16STRDI01	A	VARIE

REV.	DESCRIZIONE	DATA	REDATTO	VERIFICATO	APPROVATO
C					
B					
A	EMISSIONE	GENNAIO 2019	ING. GIUSEPPE CRISA	ING. FABRIZIO BAJETTI	ING. VALERIO BAJETTI