




SEZIONE LONGITUDINALE (SEZ. A-A)  
SCALA 1:50

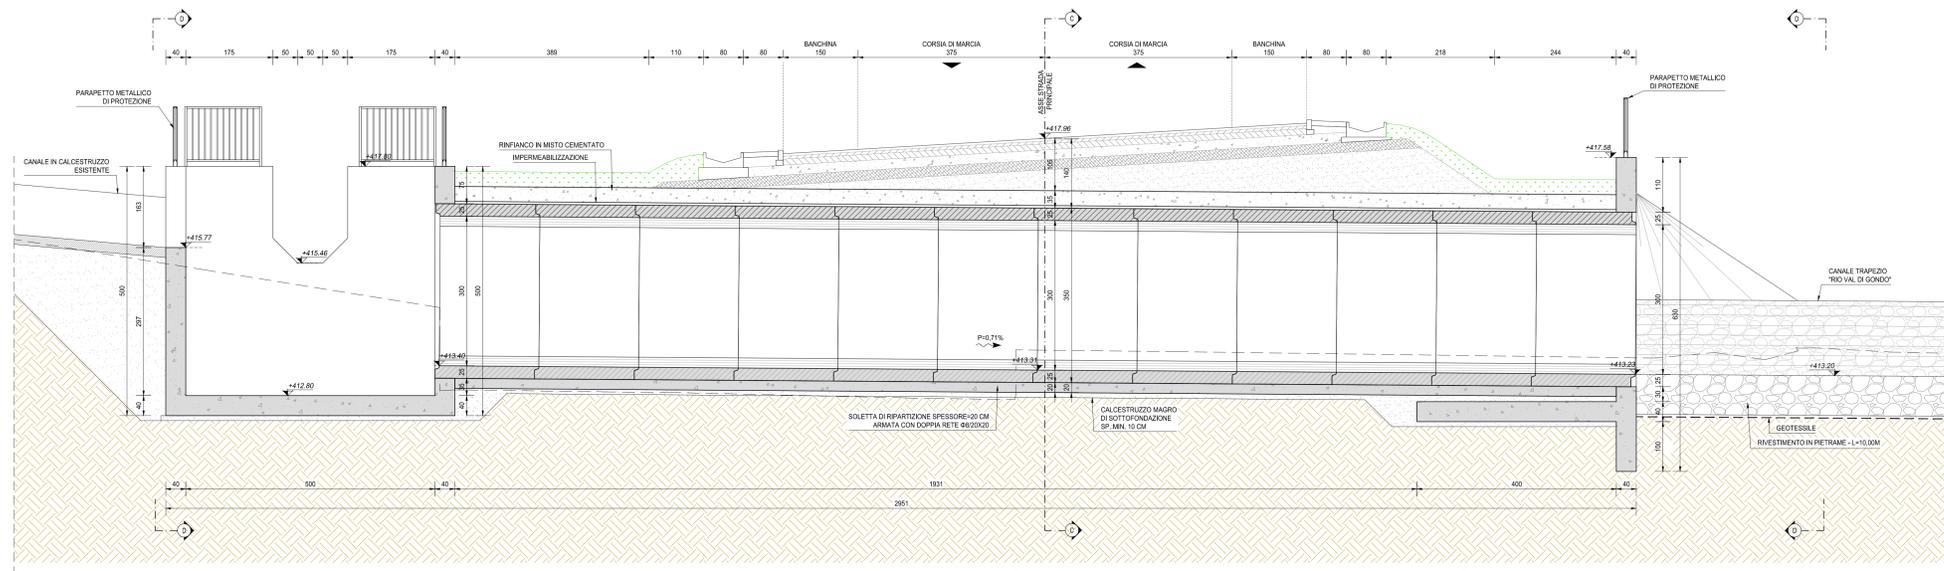


SEZIONE SEZ. C-C  
SCALA 1:50

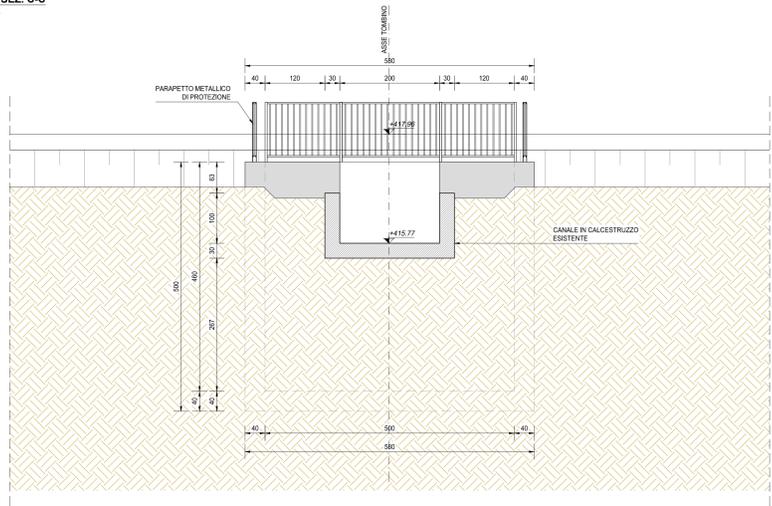


SEZIONE SEZ. C-C  
SCALA 1:50

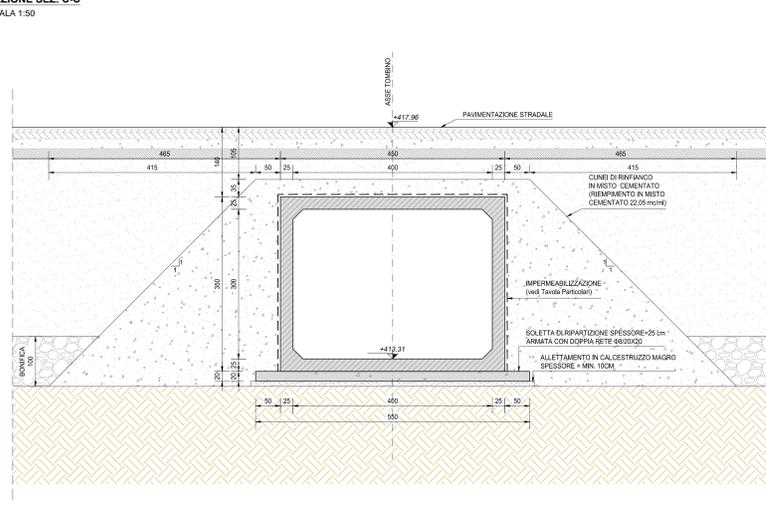

SEZIONE SEZ. D-D  
SCALA 1:50

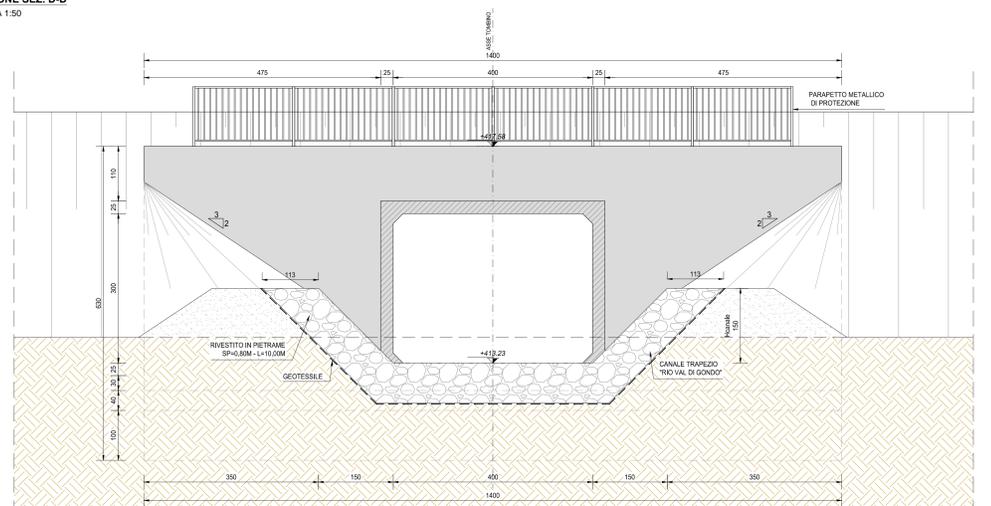

INQUADRAMENTO DELL'OPERA  
SCALA 1:2.000

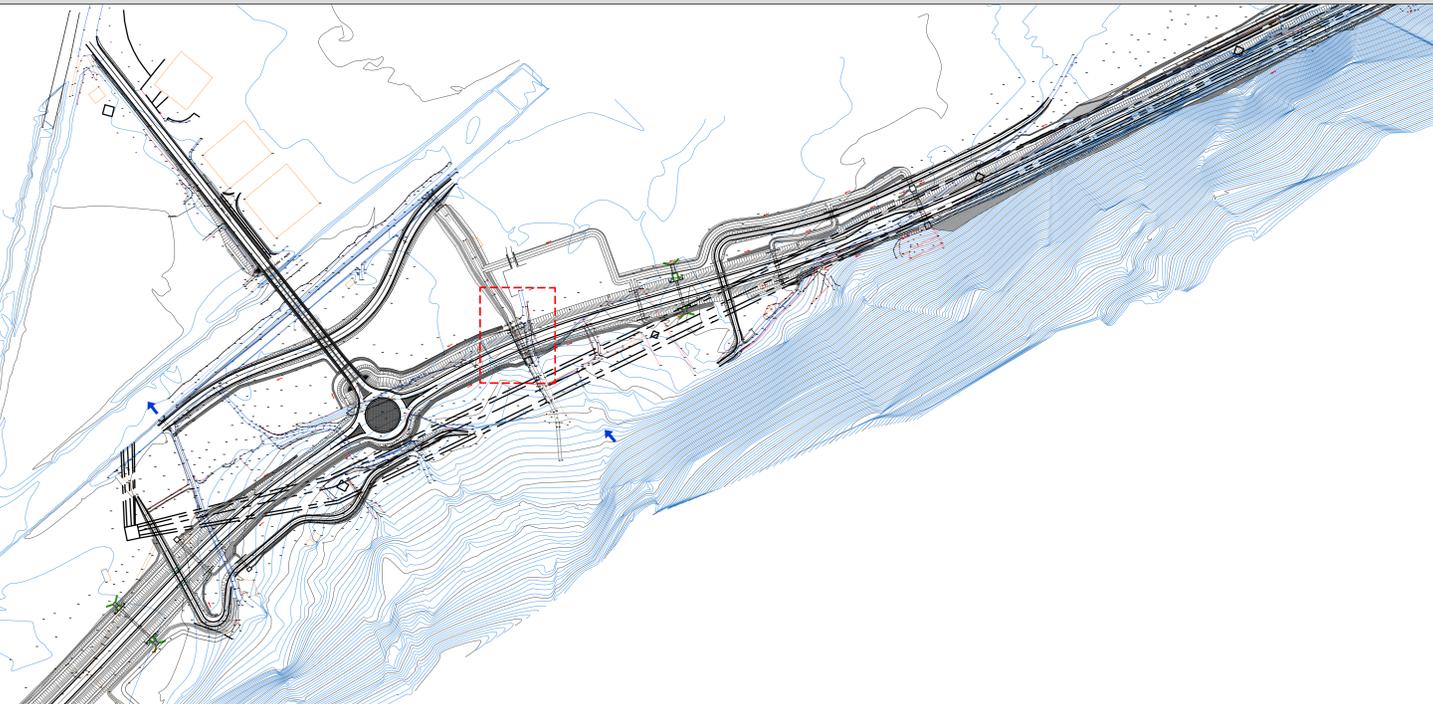

RICHIAMI AD ALTRI ELABORATI	
PER LA DEFINIZIONE DELLE CARATTERISTICHE DEI MATERIALI	T00TM00STRSC01
PER L'ARMATURA DEL TOMBINO SCATOLARE PREFABBRICATO	P00TM16STRAR01
PER L'ARMATURA DEL MANUFATTO DI MONTE	P00TM16STRAR02
PER L'ARMATURA DEL MANUFATTO DI VALLE	P00TM16STRAR03

NOTE	
TUTTE LE MISURE, SALVO CONTRARIA INDICAZIONE, SONO ESPRESSE IN CM	
LO SPESORE DEL RICOPRIMENTO E' MISURATO A PARTIRE DAL PIANO ASFALTO SINO ALL'ESTRADOSSO DELLA STRUTTURA PREFABBRICATA NEL PUNTO PIU' SFAVOREVOLE	

**ANAS S.p.A.**  
Direzione Progettazione e Realizzazione Lavori

S.S. 38 - LOTTO 4: VARIANTE DI TIRANO DALLO SVINCOLO DI STAZZONA (COMPRESO) ALLO SVINCOLO DI LORETO (CON COLLEGAMENTO ALLA DOGANA DI POSCHIAVO)

S.S. 38 - LOTTO 4: NODO DI TIRANO - TRATTA "A" (SVINCOLO DI BIANZONE - SVINCOLO LA GANDA) E TRATTA "B" (SVINCOLO LA GANDA - CAMPONE IN TIRANO)

**PROGETTO ESECUTIVO**

STUDIO CORONA	ING. RENATO DEL PRETE	ECOPLAN	ee
ING. RENATO VERRI	ING. DANIELE DEL PRETE	ARCH. FRANCESCO FRASSON	ING. CARLO MARIANO
CONSORZIO UNING	SETAC	ARKE	DOTT. GIO. DANIELI
ING. FABRIZIO BAIETTI	ING. LUIGI MONTANARI	ING. GIUSEPPE CRISA	ING. GIUSEPPE BAIETTI

VISTO IL RESPONSABILE DEL PROCEDIMENTO: **ING. GIUSEPPE CRISA**

RESPONSABILE DELL'ELABORAZIONE DELLE PRESTAZIONI SPECIALISTICHE: **ING. FABRIZIO BAIETTI**

GEOLOGO: **ING. GIUSEPPE CRISA**

IL COORDINATORE DELLA SICUREZZA IN FASE DI PROGETTAZIONE: **ING. GIUSEPPE BAIETTI**

**LAZ02**

**L - PROGETTO STRUTTURALE - TOMBINATURE IDRAULICHE LAZ - TM16 TOMBINO SCATOLARE AL KM 3+350 - VAL DI GONDO**  
PLANIMETRIA, PROFILI E SEZIONI - TAVOLA 02 DI 02

CODICE PROGETTO	LAZ02-P00TM16STRAR02_A.dwg	REVISIONE	SCALA
PROGETTO	LAZ02-P00TM16STRAR02_A.dwg	REVISIONE	SCALA
ELAB.	P00TM16STRAR02	A	VARIE

REV.	DESCRIZIONE	DATA	REDAITTO	VERIFICATO	APPROVATO
C					
B					
A	EMISSIONE	GENNAIO 2019	ING. GIUSEPPE CRISA	ING. FABRIZIO BAIETTI	ING. VALERIO BAIETTI