


**NOTE**  
TUTTE LE MISURE, SALVO CONTRARIA INDICAZIONE, SONO ESPRESSE IN CM  
PER LA DEFINIZIONE DEI SINGOLI TOMBINI SCATOLARI SI RINVIA ALLE TAVOLE DI INQUADRAMENTO GENERALE E A QUELLE DI CARPENTERIA OPPORTUNAMENTE REDATTE PER SINGOLA PARTE D'OPERA

**RICHIAMI AD ALTRI ELABORATI**  
PER LA DEFINIZIONE DELLE CARATTERISTICHE DEI MATERIALI **T00TM00STRSC01**

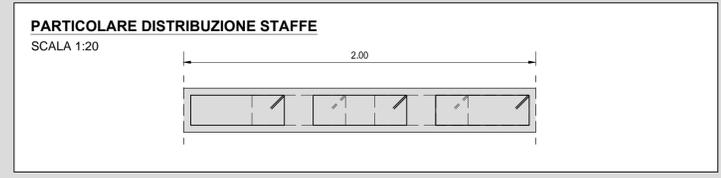


**ANAS S.p.A.**  
Direzione Progettazione e Realizzazione Lavori

S.S. 38 - LOTTO 4: VARIANTE DI TIRANO DALLO SVINCOLO DI STAZZONA (COMPRESO) ALLO SVINCOLO DI LORETO (CON COLLEGAMENTO ALLA DOGANA DI POSCHIAVO)  
S.S. 38 - LOTTO 4: NODO DI TIRANO - TRATTA "A" (SVINCOLO DI BIANZONE - SVINCOLO LA GANDA) E TRATTA "B" (SVINCOLO LA GANDA - CAMPONE IN TIRANO)

**PROGETTO ESECUTIVO**

<b>STUDIO CORONA</b> Ing. Renato Vaira Via... Tel. 0110/110	<b>ING. RENATO DEL PRETE</b> Ing. Renato Del Prete Via... Tel. 0110/110	<b>ECOPLAN</b> Arch. Nicoletta Fratini Via... Tel. 0110/110	<b>EC</b> 280 Engineering & Consulting S.r.l. Ing. Gabriele Inceduto Via... Tel. 0110/110
<b>UNING</b> Società specializzata in: <b>GA&amp;M</b> Prof. Ing. Matteo Ranieri Via... Tel. 0110/110	<b>SETAC</b> Società specializzata in: Trasporti Ambiente Costruzioni Prof. Ing. Luigi Montorsi Via... Tel. 0110/110	<b>ARKE</b> INGEGNERIA S.r.l. Ing. Gioacchino Angarano Via... Tel. 0110/110	<b>DOTT. GEOL. DANILO GALLO</b> Dott. Geol. Danilo Gallo Via... Tel. 0110/110

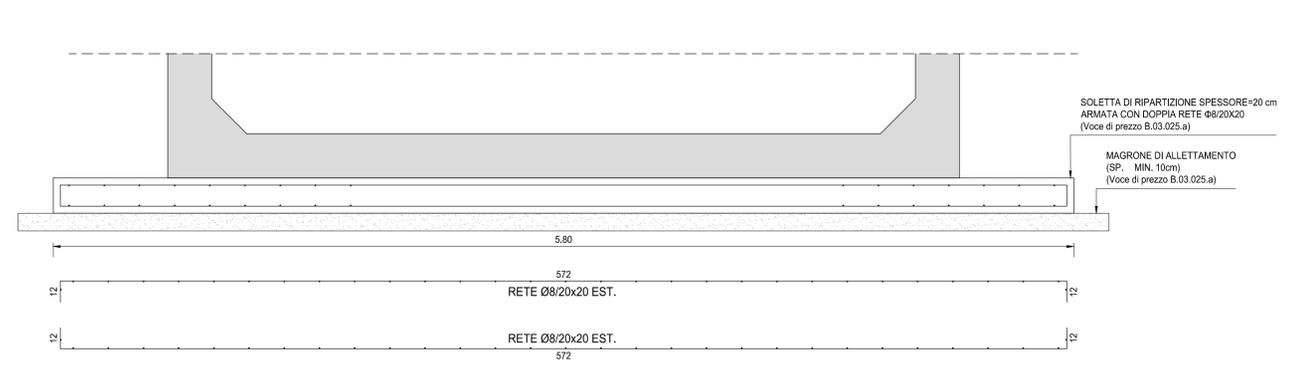

VISTO: IL RESPONSABILE DEL PROCEDIMENTO Dott. Ing. Giancarlo LUCONGO	RESPONSABILE DELL'INTEGRAZIONE DELLE PRESTAZIONI SPECIALISTICHE Ing. Valerio BAJETTI	GEOLOGO Dott. Geol. Danilo Gallo	IL COORDINATORE DELLA SICUREZZA IN FASE DI PROGETTAZIONE Ing. Gaetano RANIERI
<b>LAZ04</b>	<b>L - PROGETTO STRUTTURALE - TOMBINATURE IDRAULICHE LAZ - TM16 TOMBINO SCATOLARE AL KM 3+350 - VAL DI GONDO ARMATURA TOMBINO SCATOLARE</b>		
CODICE PROGETTO PROGETTO: LAZ04-P00TM16STRAR01_A.dwg REV. 1 ELAB. P00TM16STRAR01	NOME FILE LAZ04-P00TM16STRAR01_A.dwg	REVISIONE A	SCALA: 1:20
C			
B			
A	EMISSIONE	GENNAIO 2019	ING. FABRIZIO BAJETTI
REV.	DESCRIZIONE	DATA	ING. VALERIO BAJETTI