VISTA DALL'ALTO
SCALA 1:50

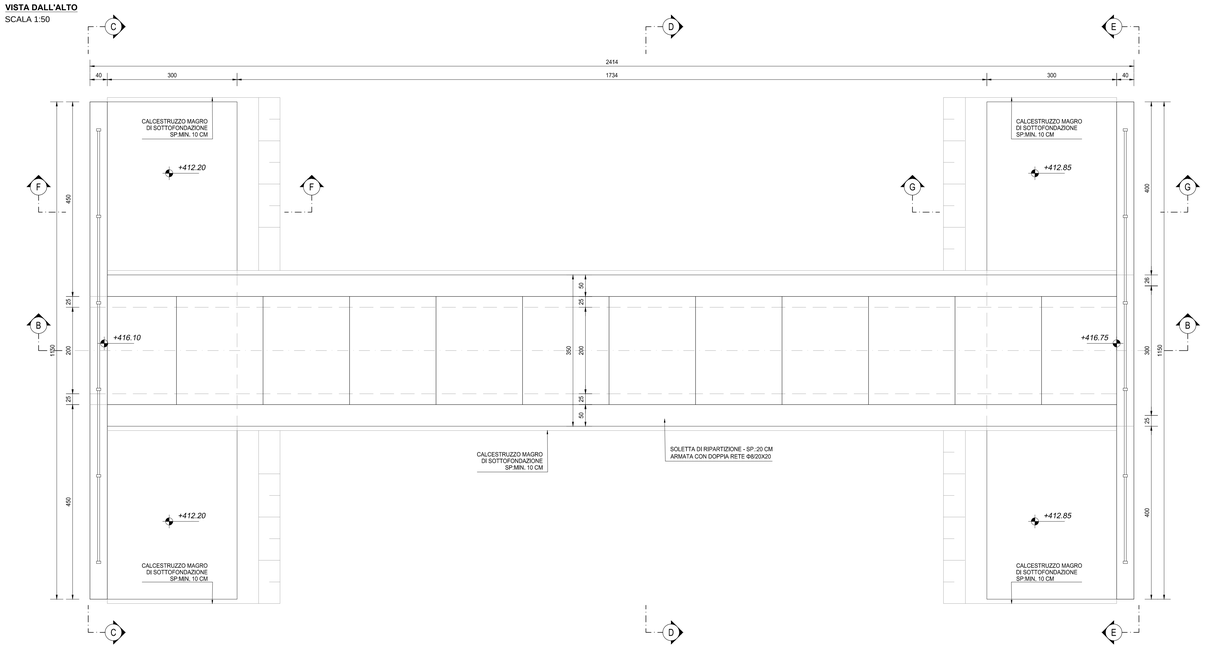

SEZIONE C-C
SCALA 1:50

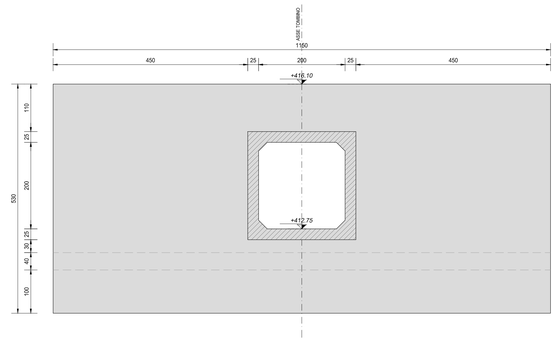

RICHIAMI AD ALTRI ELABORATI	
PER LA DEFINIZIONE DELLE CARATTERISTICHE DEI MATERIALI	**T00TM00STRSC01**
PER L'ARMATURA DEL TOMBINO SCATOLARE PREFABBRICATO	**P00TM16STRAR04**
PER L'ARMATURA DEL MANUFATTO DI MONTE	**P00TM16STRAR05**
PER L'ARMATURA DEL MANUFATTO DI VALLE	**P00TM16STRAR06**

NOTE
TUTTE LE MISURE, SALVO CONTRARIA INDICAZIONE, SONO ESPRESSE IN CM
LO SPESSORE DEL RICOPRIMENTO E' MISURATO A PARTIRE DAL PIANO ASFALTO SINO ALL'ESTRADOSSO DELLA STRUTTURA PREFABBRICATA NEL PUNTO PIU' SFAVOREVOLE

SEZIONE A-A
SCALA 1:50

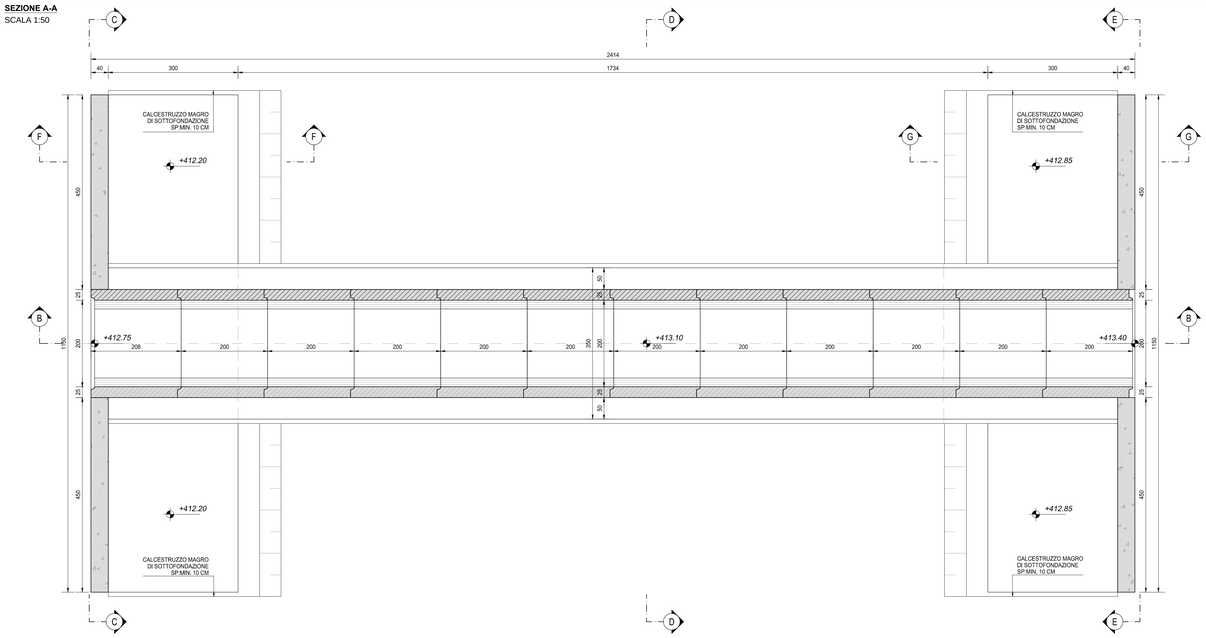

SEZIONE E-E
SCALA 1:50

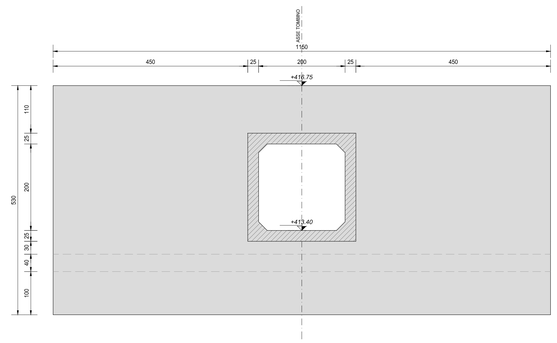

SEZIONE B-B
SCALA 1:50

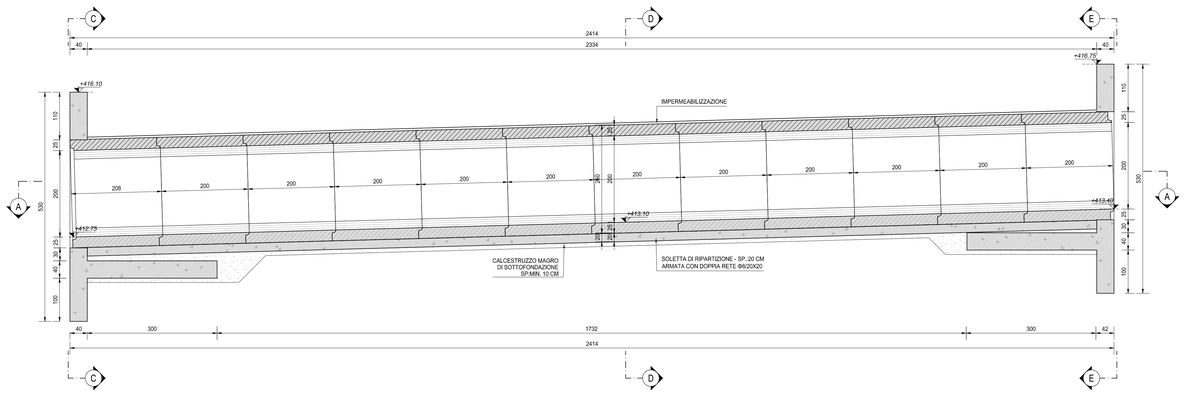

SEZIONE F-F
SCALA 1:50

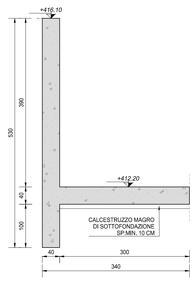

SEZIONE D-D
SCALA 1:50

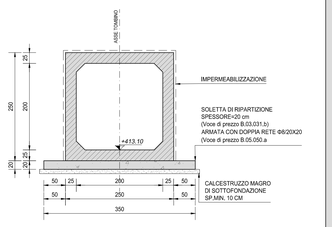

SEZIONE G-G
SCALA 1:50

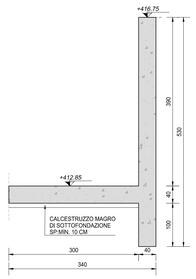

ANAS S.p.A.
Direzione Progettazione e Realizzazione Lavori

S.S. 38 - LOTTO 4: VARIANTE DI TIRANO DALLO SVINCOLO DI STAZZONA (COMPRESO) ALLO SVINCOLO DI LORETO (CON COLLEGAMENTO ALLA DOGANA DI POSCHIAVO)

S.S. 38 - LOTTO 4: NODO DI TIRANO - TRATTA "A" (SVINCOLO DI BIANZONE - SVINCOLO LA GANDA) E TRATTA "B" (SVINCOLO LA GANDA - CAMPONE IN TIRANO)

PROGETTO ESECUTIVO

STUDIO CORONA — Ing. Renato Viera, Dottore Agronomo, Ordine degli Agronomi e Forestali di Sondrio n° 400 DC

Raggruppamento Ferrisetta s.r.l. — Ing. Valerio Bajetti, Ordine degli Ingg. di Roma e provincia n° 20201

ING. RENATO DEL PRETE — Ing. Renato Dal Prete, Ordine degli Ingg. di Bari e provincia n° 4364

ECOPLAN — Arch. Nicoletta Frattini, Ordine degli Archt. di Bergamo e provincia n° 1555

EEG Ingegneria & Geografia S.r.l. — Ing. Gabriele Inoscenti, Ordine degli Ingg. di Roma e provincia n° A-0132

CONSORZIO UNING — Prof. Ing. Matteo Ranieri, Ordine degli Ingg. di Bari e provincia n° 5127

SETAC SC — Geologia & Ingegneria, Progetti Ambiente Costruzioni — Prof. Ing. Luigi Montanari, Ordine degli Ingg. di Ancona n° 1274

ARKE' INGEGNERIA S.r.l. — Certificata a norma UNI EN ISO 9001:2008 — Ing. Gioacchino Angarano, Ordine degli Ingg. di Bari n° 6864

GEOLOGO — DOTT. GEOL. DANILO GALLO — Dott. Geol. Danilo Gallo, Ordine dei Geologi della Puglia n° 35

VISTO: IL RESPONSABILE DEL PROCEDIMENTO — Dott. Ing. Giancarlo LUONGO

RESPONSABILE DELL'INTEGRAZIONE DELLE PRESTAZIONI SPECIALISTICHE — Ing. Valerio BAJETTI

IL COORDINATORE DELLA SICUREZZA IN FASE DI PROGETTAZIONE — Ing. Gaetano RANIERI

LBA03

L - PROGETTO STRUTTURALE - TOMBINATURE IDRAULICHE
LBA – TM16BDX TOMBINO SCATOLARE AL KM 3+450
CARPENTERIA DELL'OPERA

CODICE PROGETTO	NOME FILE	REVISIONE	SCALA:
PROGETTO M 3 2 4 — LIV. PROG. E — N. PROG. 1 8 0 1	LBA03-P00TM16STRCP02_A.dwg		
	CODICE ELAB. P 0 0 T M 1 6 S T R C P 0 2	A	1:50

REV.	DESCRIZIONE	DATA	REDATTO	VERIFICATO	APPROVATO
C					
B					
A	EMISSIONE	GENNAIO 2019	ING. GIUSEPPE CRISÀ	ING. FABRIZIO BAJETTI	ING. VALERIO BAJETTI