VISTA PLANIMETRICA DALL'ALTO
SCALA 1:50

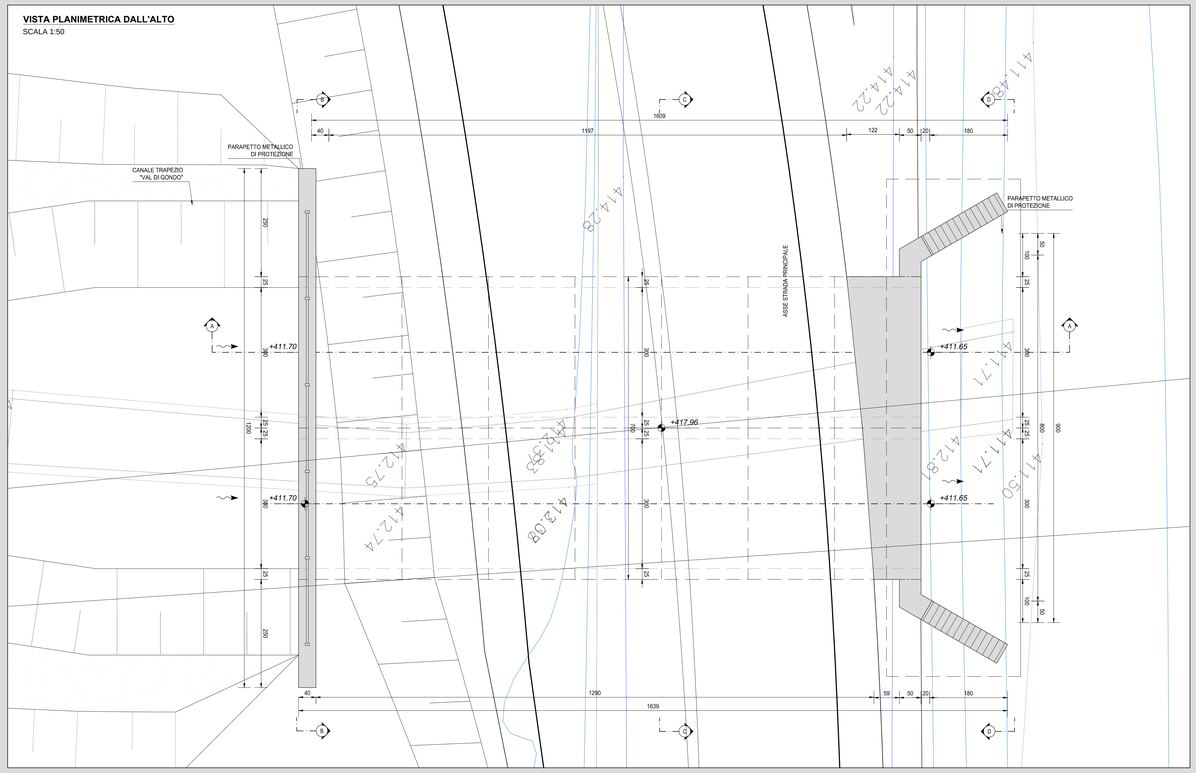

SEZIONE B-B
SCALA 1:50

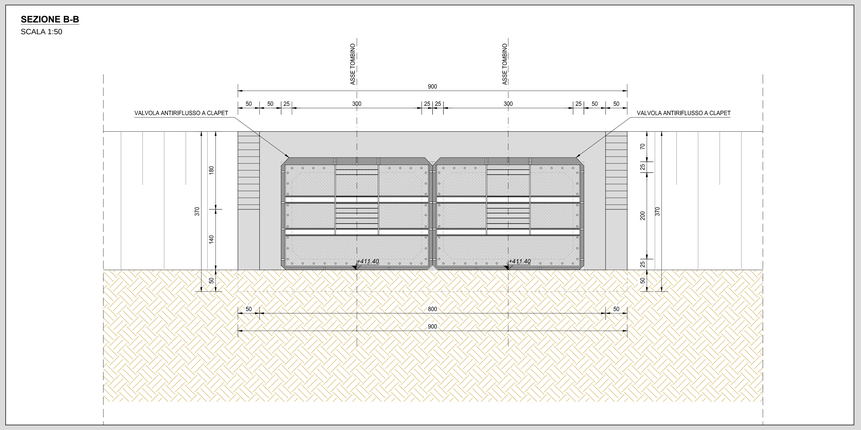

SEZIONE C-C
SCALA 1:50

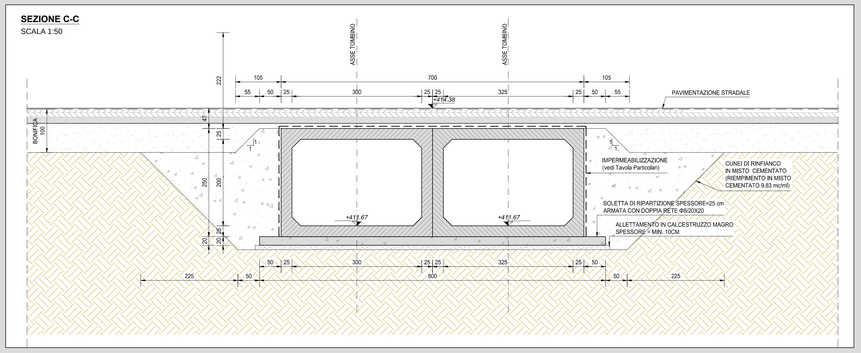

SEZIONE LONGITUDINALE (SEZ. A-A)
SCALA 1:50

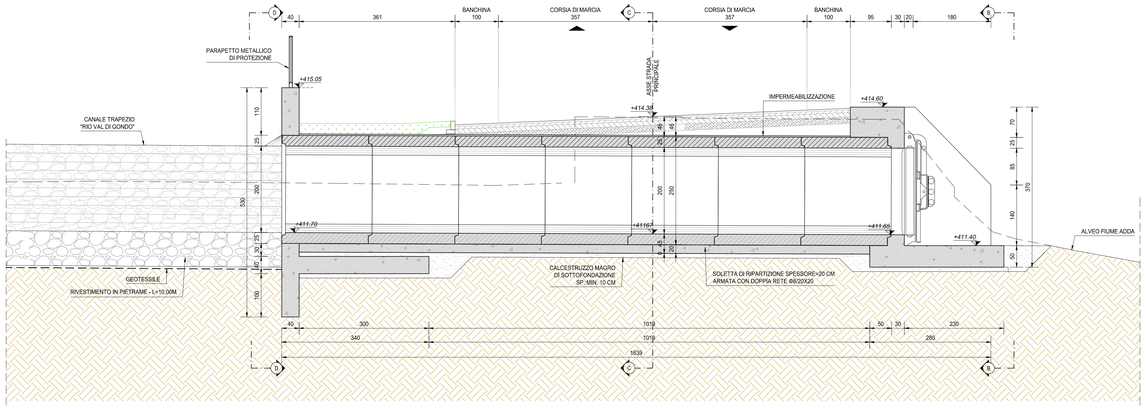

SEZIONE D-D
SCALA 1:50

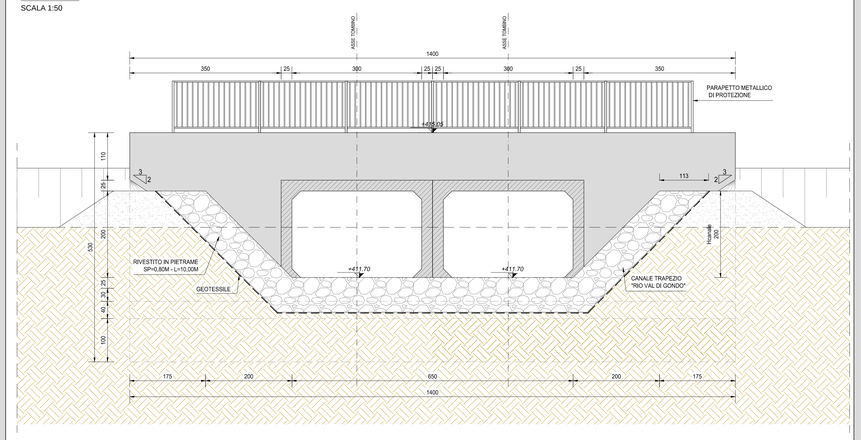

INQUADRAMENTO DELL'OPERA
SCALA 1:2.000

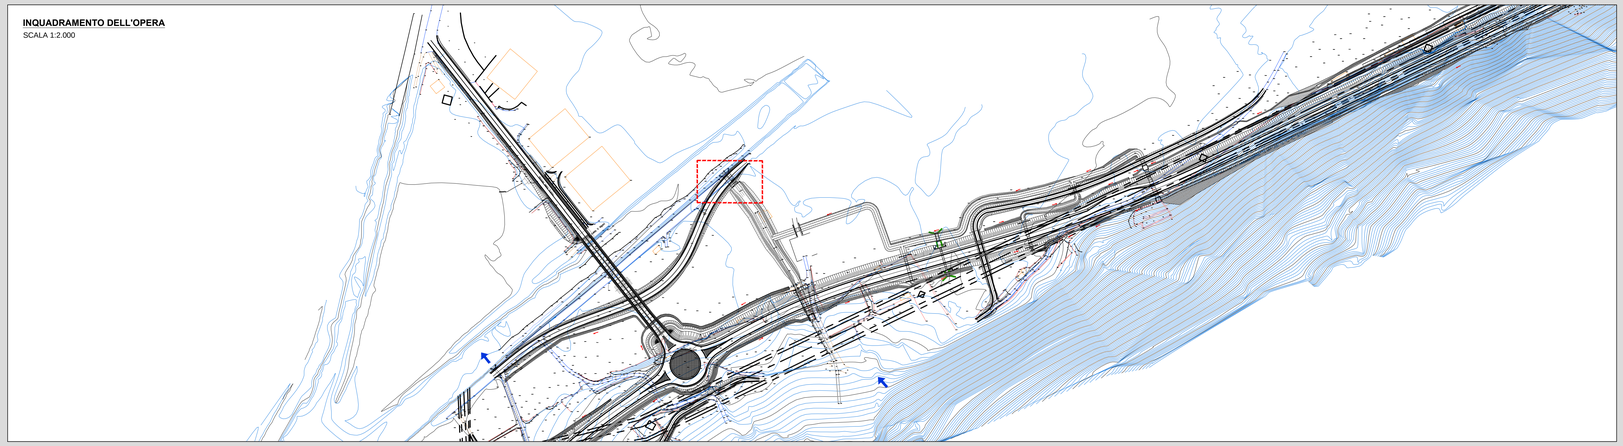

RICHIAMI AD ALTRI ELABORATI	
PER LA DEFINIZIONE DELLE CARATTERISTICHE DEI MATERIALI	T00TM00STRSC01
PER L'ARMATURA DEI TOMBINI SCATOLARI PREFABBRICATI	S09TM16STRAR01
PER L'ARMATURA DEL MANUFATTO DI MONTE	S09TM16STRAR02
PER L'ARMATURA DEL MANUFATTO DI VALLE	S09TM16STRAR03

NOTE
TUTTE LE MISURE, SALVO CONTRARIA INDICAZIONE, SONO ESPRESSE IN CM
LO SPESSORE DEL RICOPRIMENTO E' MISURATO A PARTIRE DAL PIANO ASFALTO SINO ALL'ESTRADOSSO DELLA STRUTTURA PREFABBRICATA NEL PUNTO PIU' SFAVOREVOLE

ANAS S.p.A.
Direzione Progettazione e Realizzazione Lavori

S.S. 38 - LOTTO 4: VARIANTE DI TIRANO DALLO SVINCOLO DI STAZZONA (COMPRESO) ALLO SVINCOLO DI LORETO (CON COLLEGAMENTO ALLA DOGANA DI POSCHIAVO)

S.S. 38 - LOTTO 4: NODO DI TIRANO - TRATTA "A" (SVINCOLO DI BIANZONE - SVINCOLO LA GANDA) E TRATTA "B" (SVINCOLO LA GANDA - CAMPONE IN TIRANO)

PROGETTO ESECUTIVO

STUDIO CORONA — Ing. Renato Vaira (Ordine degli Ingg. di Sondrio n° 450) (n° 450 UE)
Ing. Valerio Bajetti (Ordine degli Ingg. di Sondrio n° 629) (n° 629 UE)
ING. RENATO DEL PRETE — Ing. Renato Del Prete (Ordine degli Ingg. di Sondrio n° 327) (n° 327 UE)
ECOPLAN — Arch. Nicoletta Fratini (Ordine degli Architetti di Sondrio n° 348) (n° 348 UE)
CEE — Ing. Gabriele Inoscchi (Ordine degli Ingg. di Sondrio n° 413) (n° 413 UE)
CONSORZIO UNING — Prof. Ing. Matteo Ranieri (Ordine degli Ingg. di Sondrio n° 1) (n° 1 UE)
SETAC — Prof. Ing. Luigi Montanbi (Ordine degli Ingg. di Sondrio n° 274) (n° 274 UE)
ARKE' — Ing. Gioacchino Angarano (Ordine degli Ingg. di Sondrio n° 689) (n° 689 UE)
DOTT. GEOL. DANILO GALLO — Dott. Geol. Danilo Gallo (Ordine dei Geologi della Lombardia n° 1212) (n° 1212 UE)

VISTO: IL RESPONSABILE DEL PROCEDIMENTO — Dott. Ing. Giancarlo LUONGO
RESPONSABILE DELL'INTEGRAZIONE DELLE PRESTAZIONI SPECIALISTICHE — Ing. Valerio BAJETTI
GEOLOGO — Prof. Ing. Gianluigi ARANITA SCHUPER
IL COORDINATORE DELLA SICUREZZA IN FASE DI PROGETTAZIONE — Ing. Gaetano RANIERI

LBB01

L - PROGETTO STRUTTURALE - TOMBINATURE IDRAULICHE

LBB – TM16SX TOMBINO SCATOLARE DX AL KM 0+297 - VAL DI GONDO

PLANIMETRIA, PROFILI E SEZIONI

CODICE PROGETTO	NOME FILE	REVISIONE	SCALA:
PROGETTO M1324 LIV. PROG. E N. PROG. 1801	LBB01-S09TM16STRDI01_A.dwg		
	CODICE ELAB. S09TM16STRDI01	A	VARIE

REV.	DESCRIZIONE	DATA	REDATTO	VERIFICATO	APPROVATO
C					
B					
A	EMISSIONE	GENNAIO 2019	ING. GIUSEPPE CRISÀ	ING. FABRIZIO BAJETTI	ING. VALERIO BAJETTI