




VISTA PLANIMETRICA DALL'ALTO  
SCALA 1:50

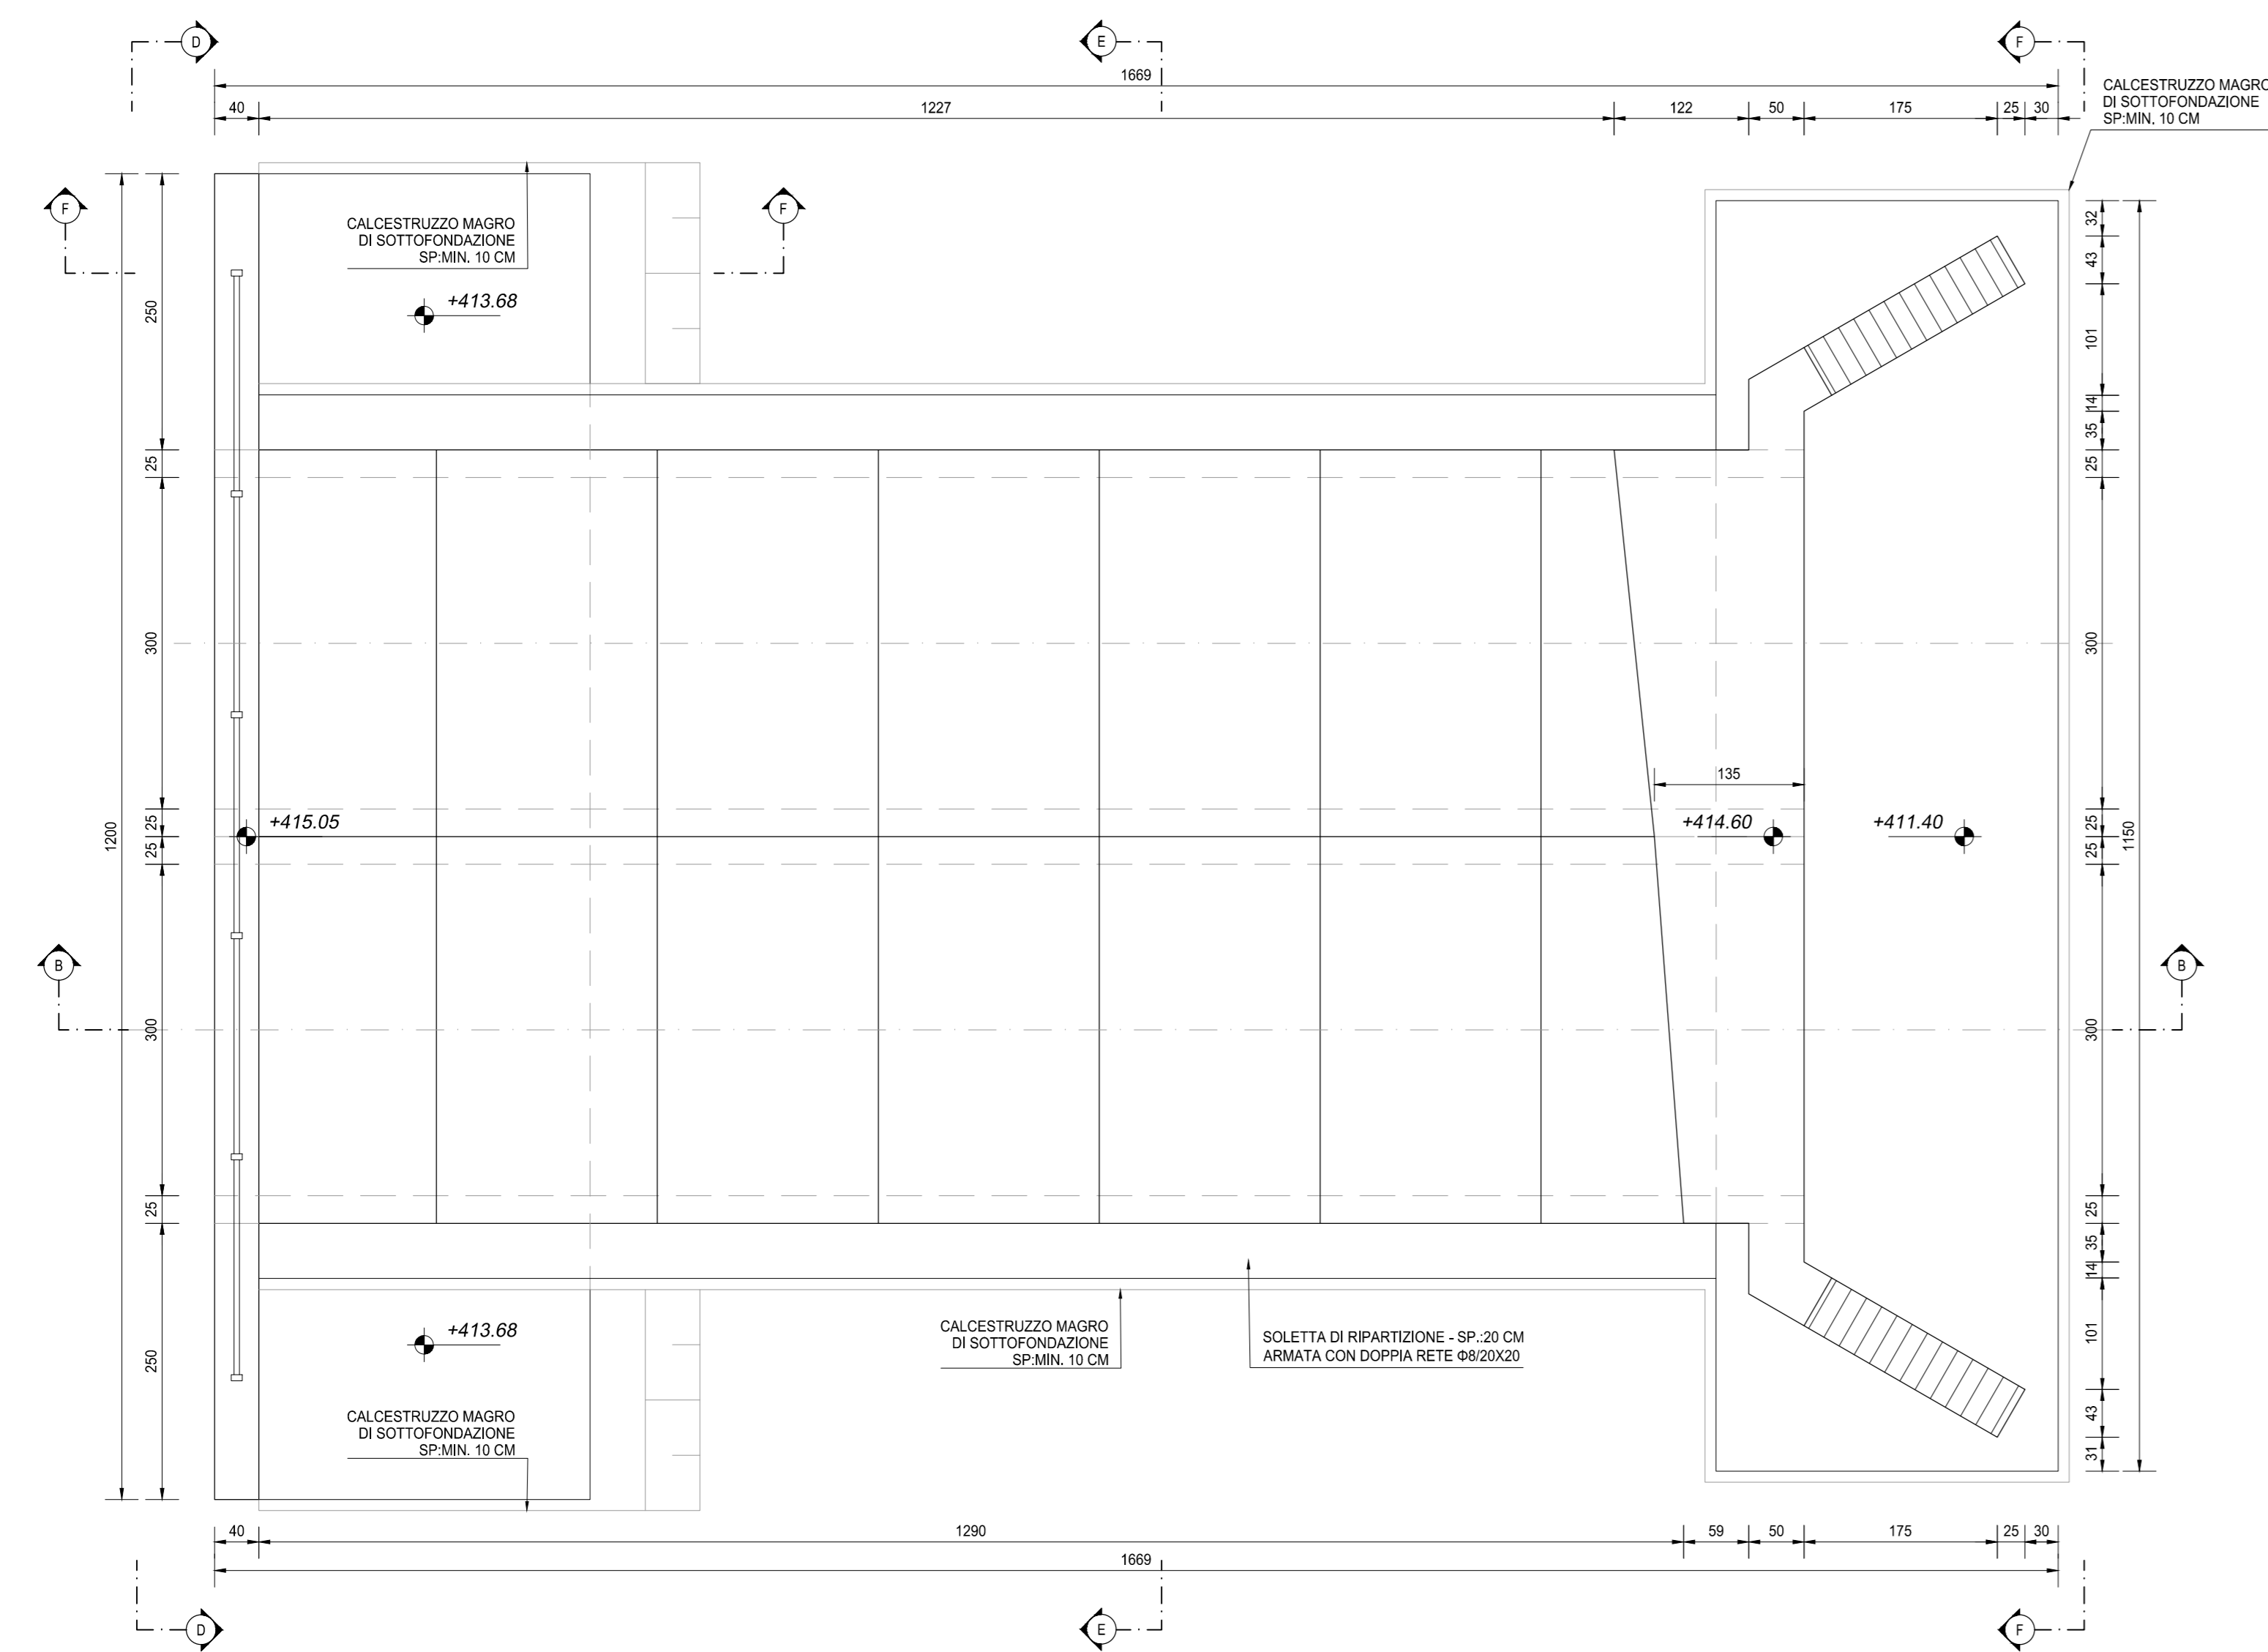


SEZIONE D-D  
SCALA 1:50

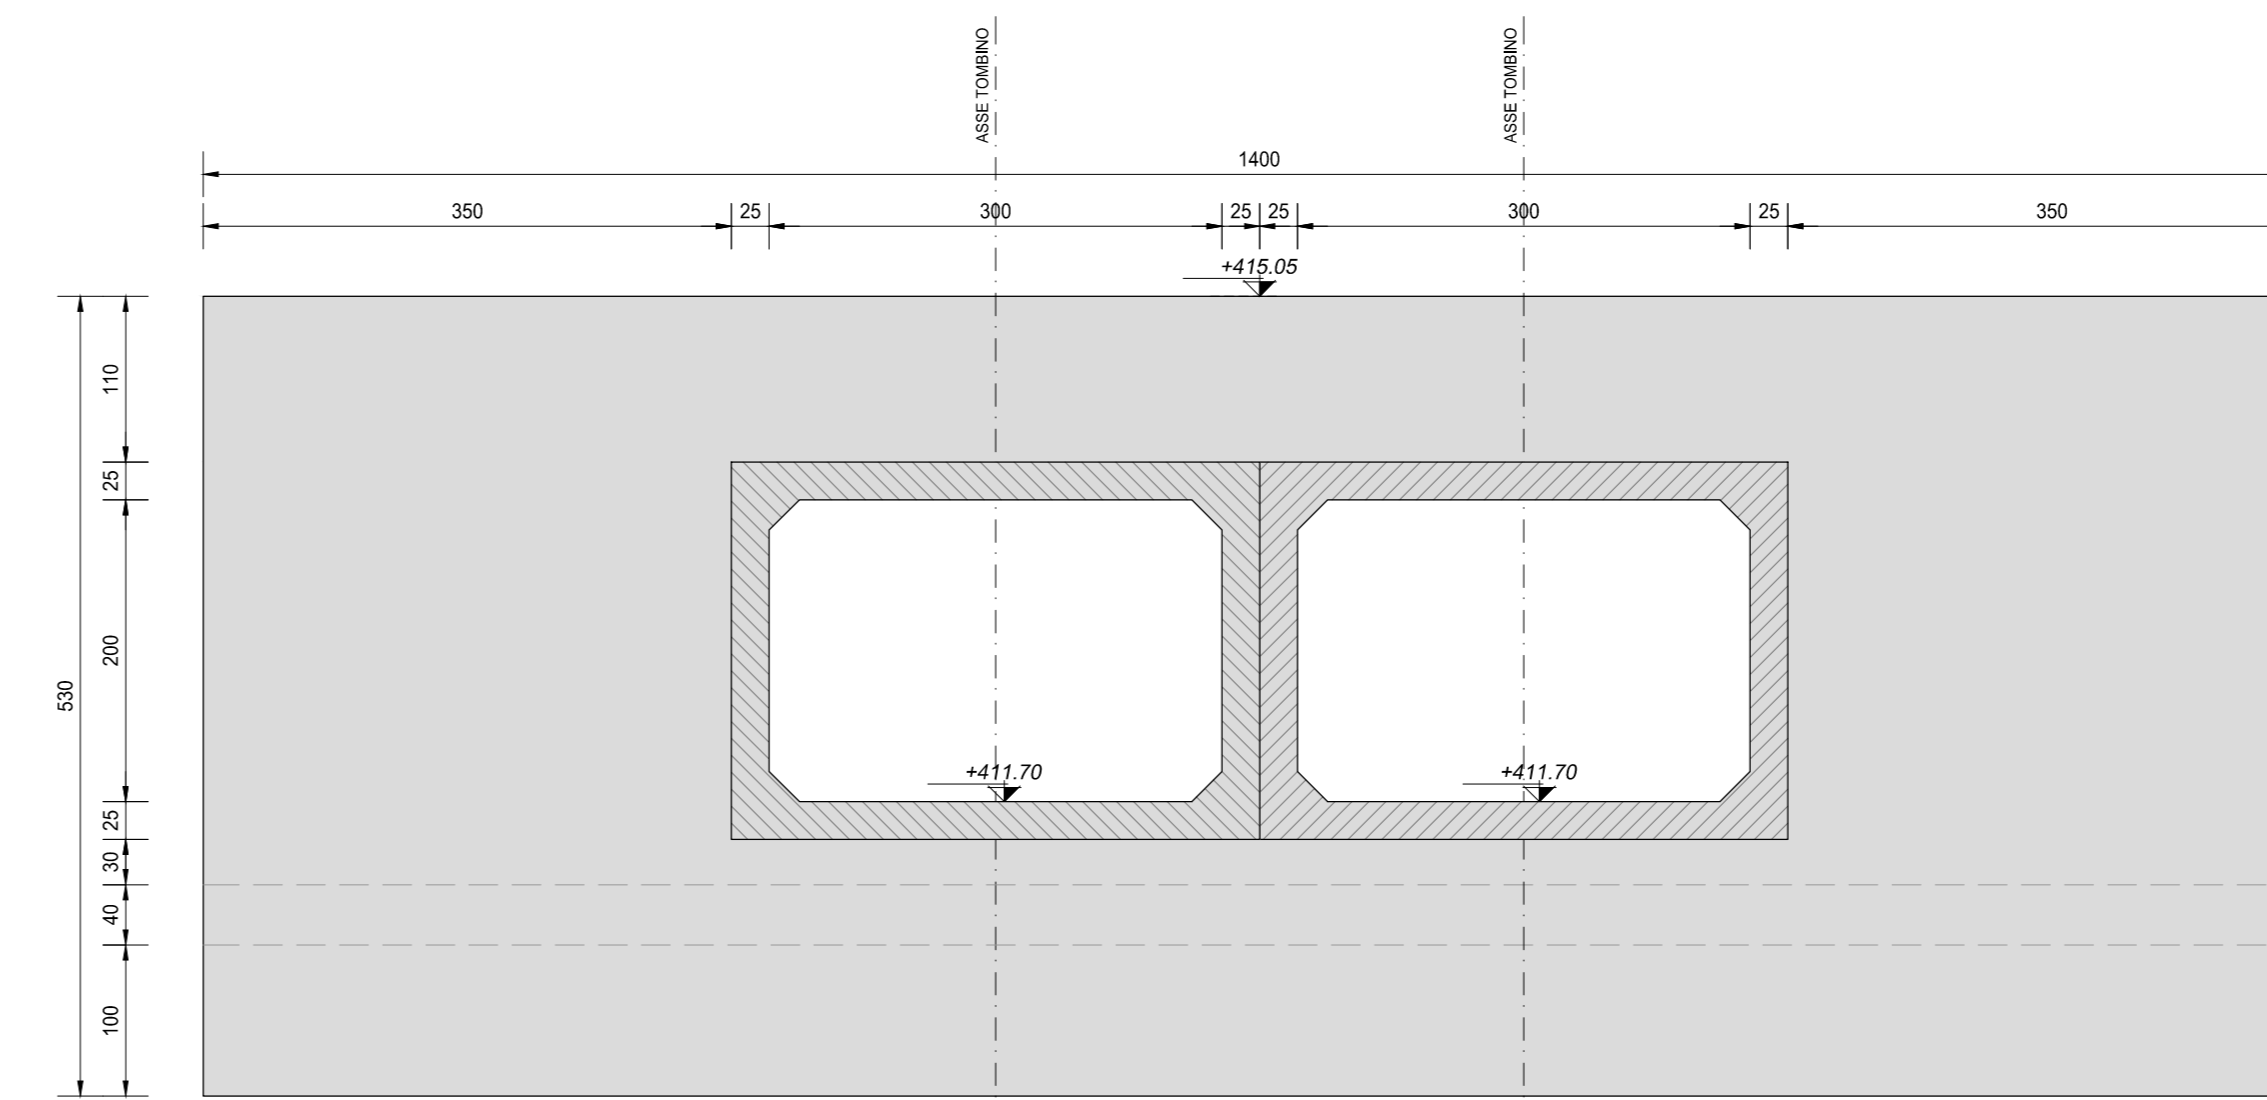


SEZIONE E-E  
SCALA 1:50

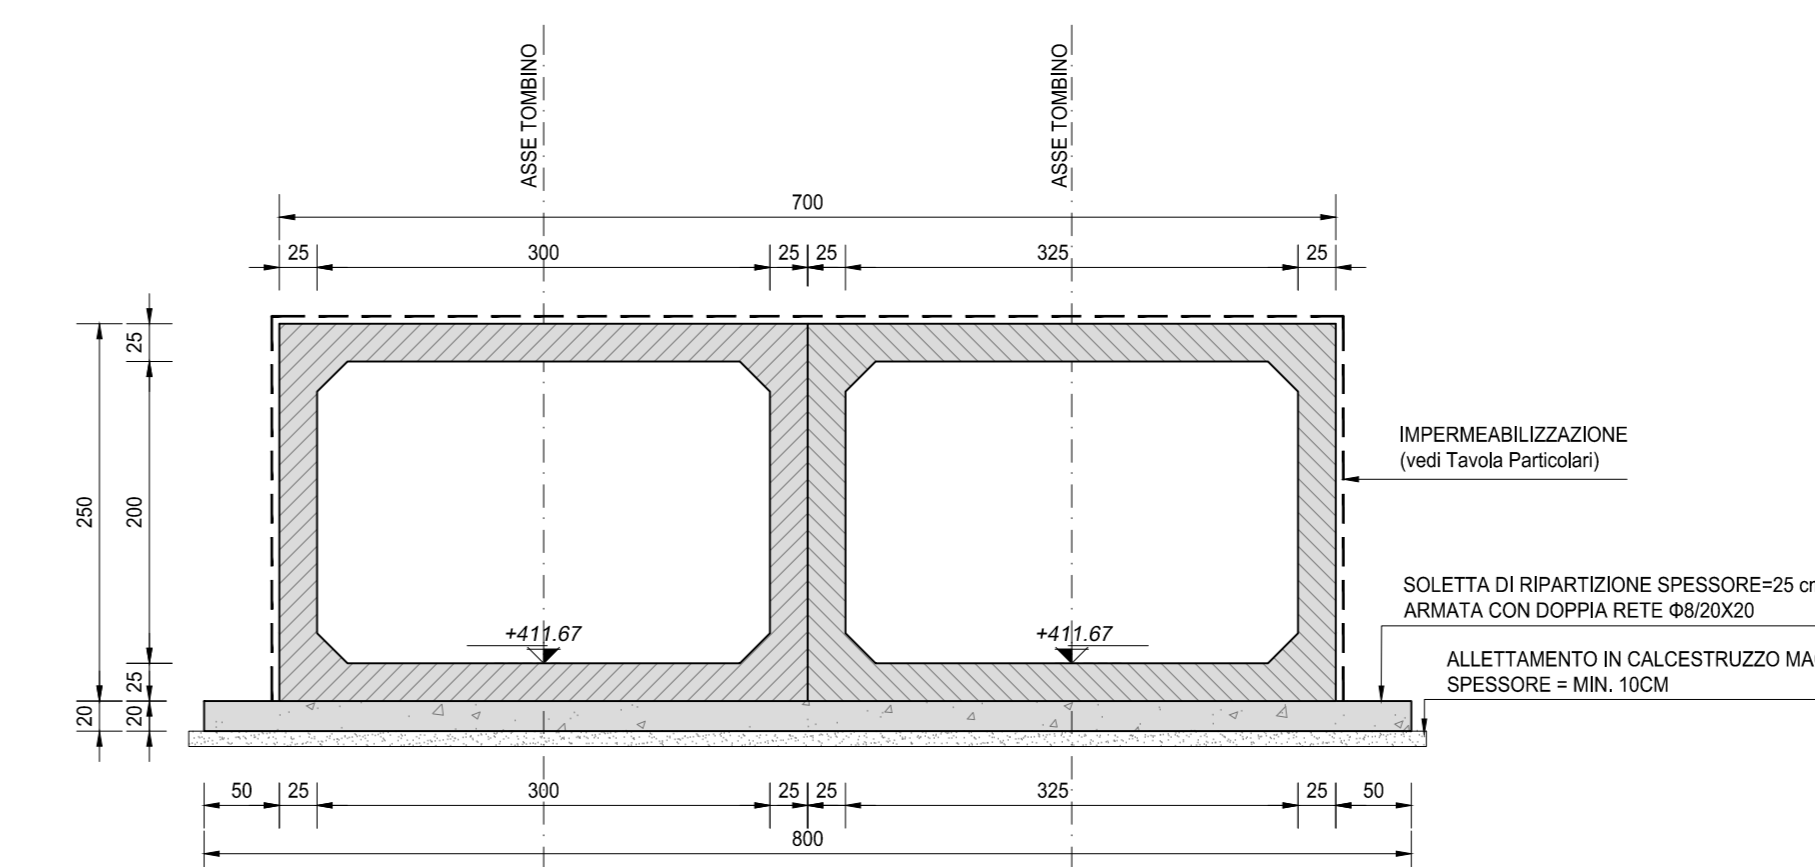


SEZIONE C-C  
SCALA 1:50

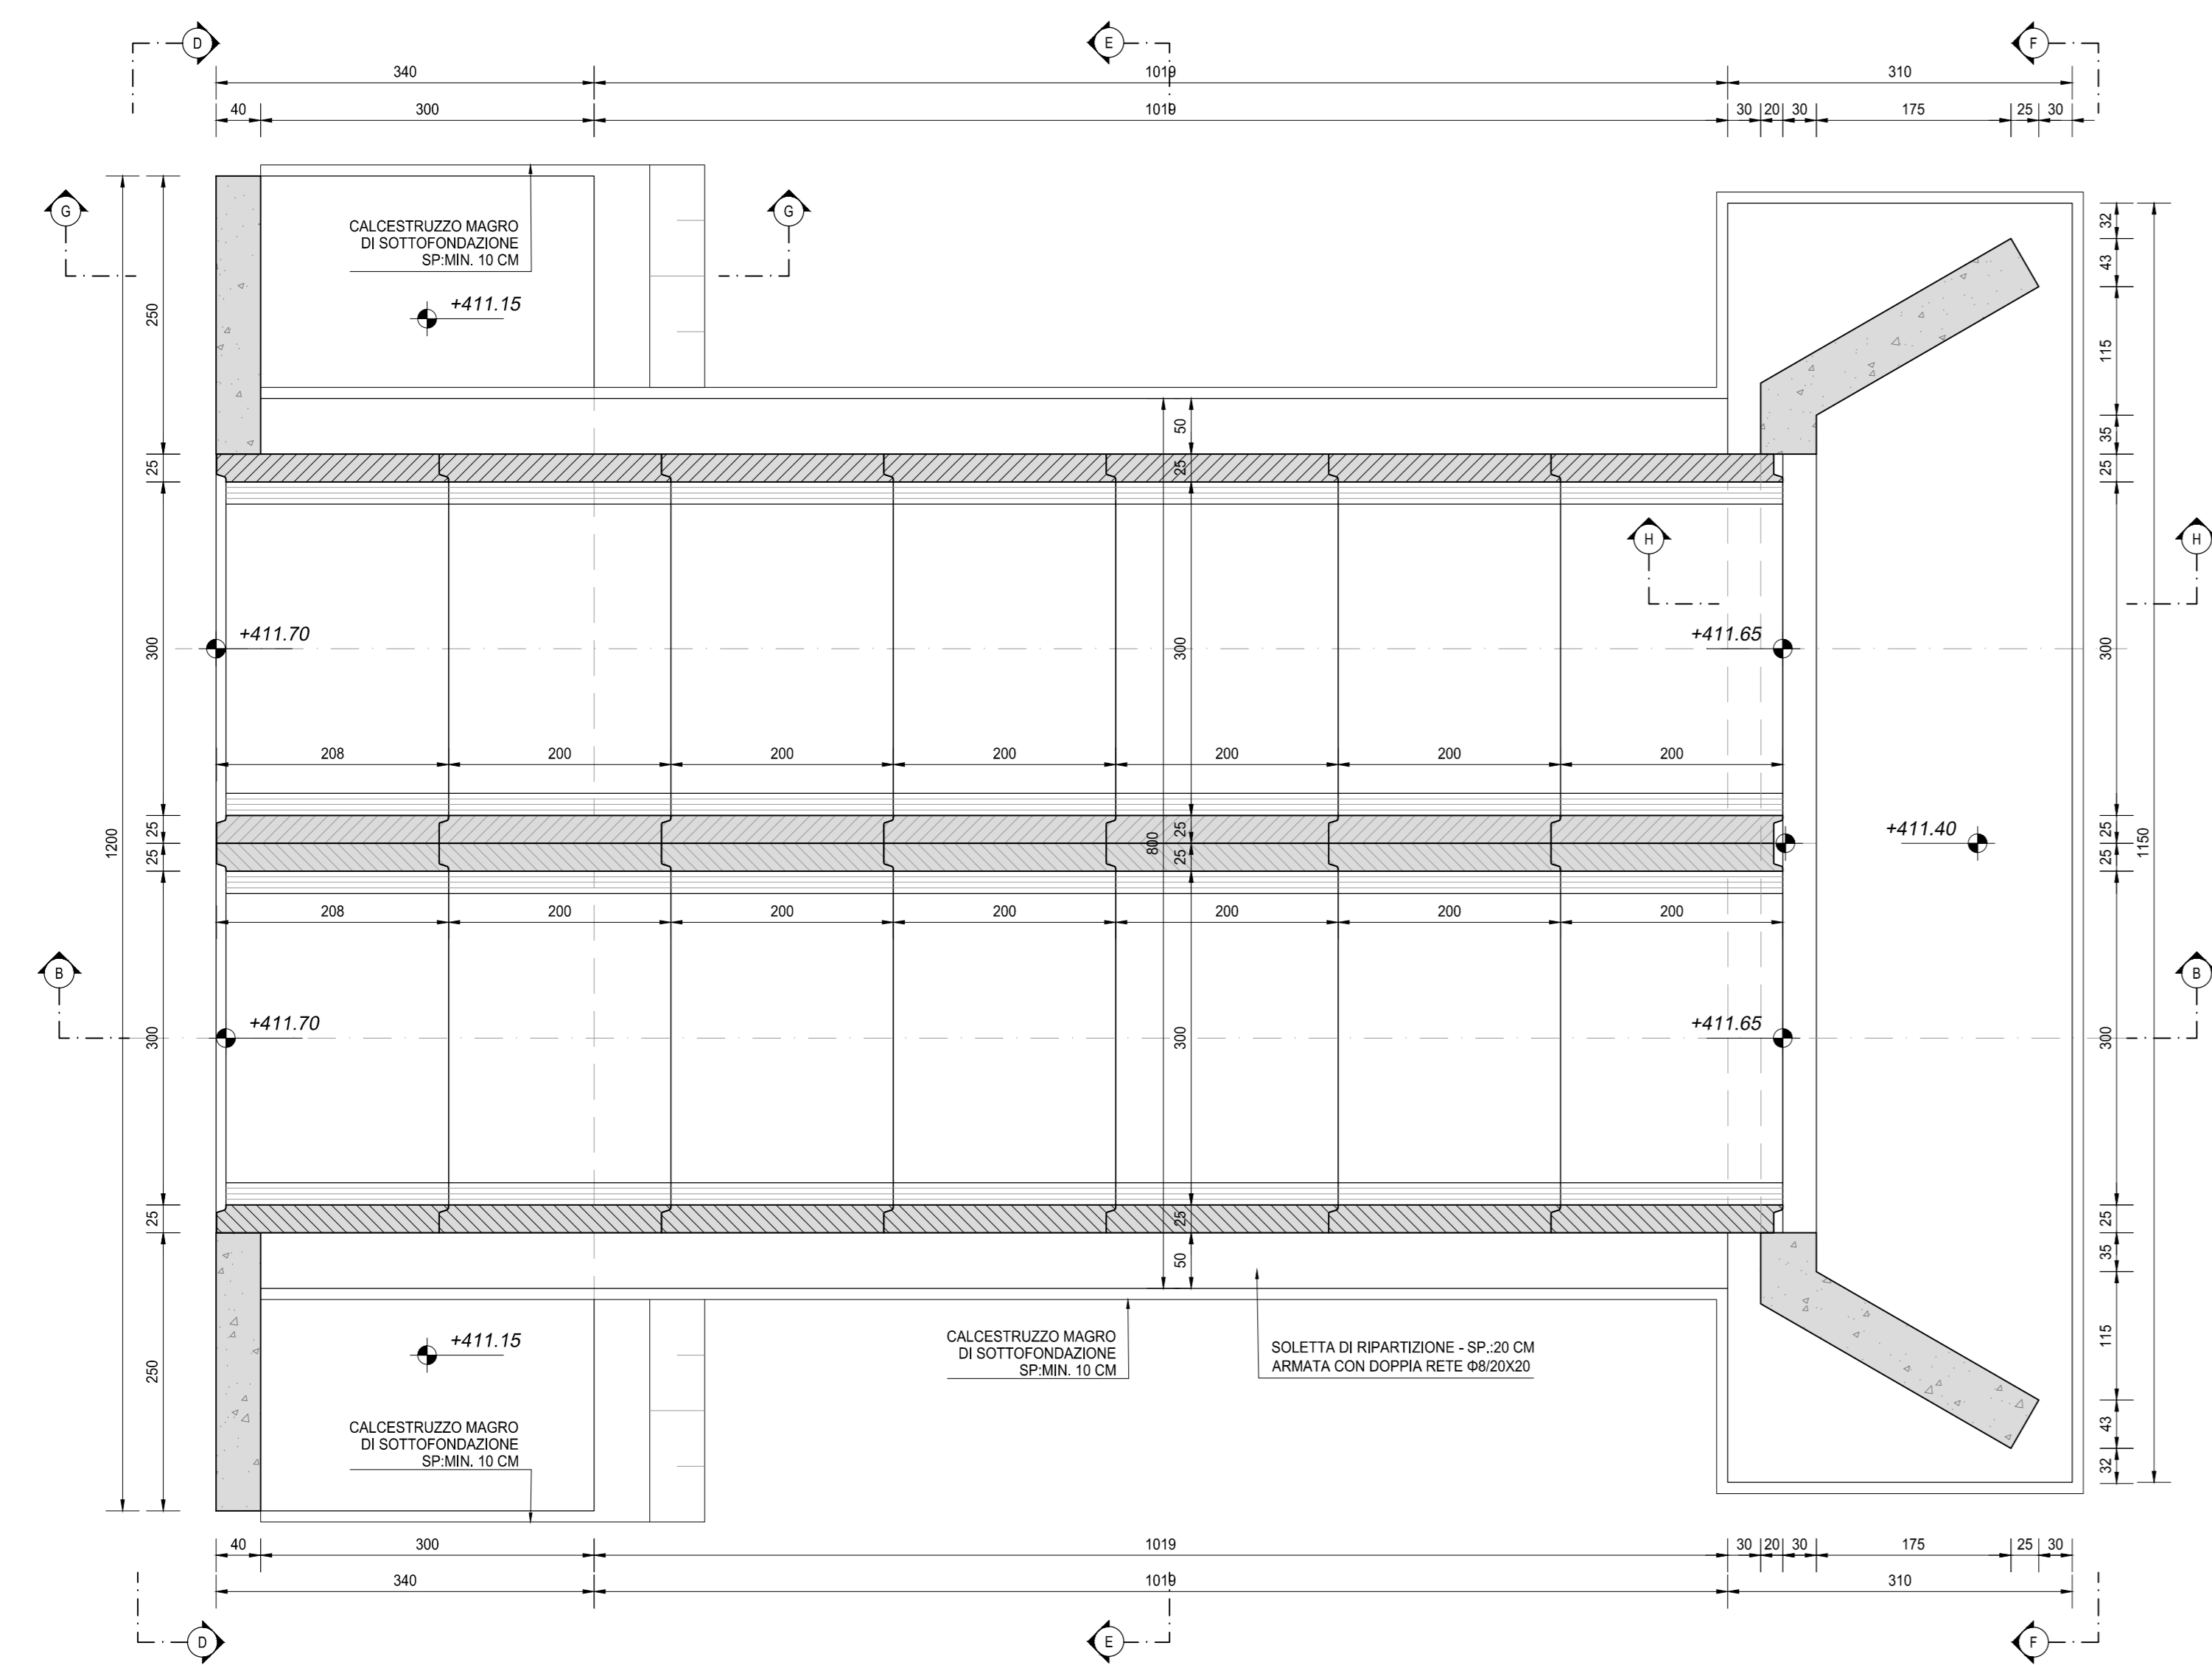


SEZIONE F-F  
SCALA 1:50

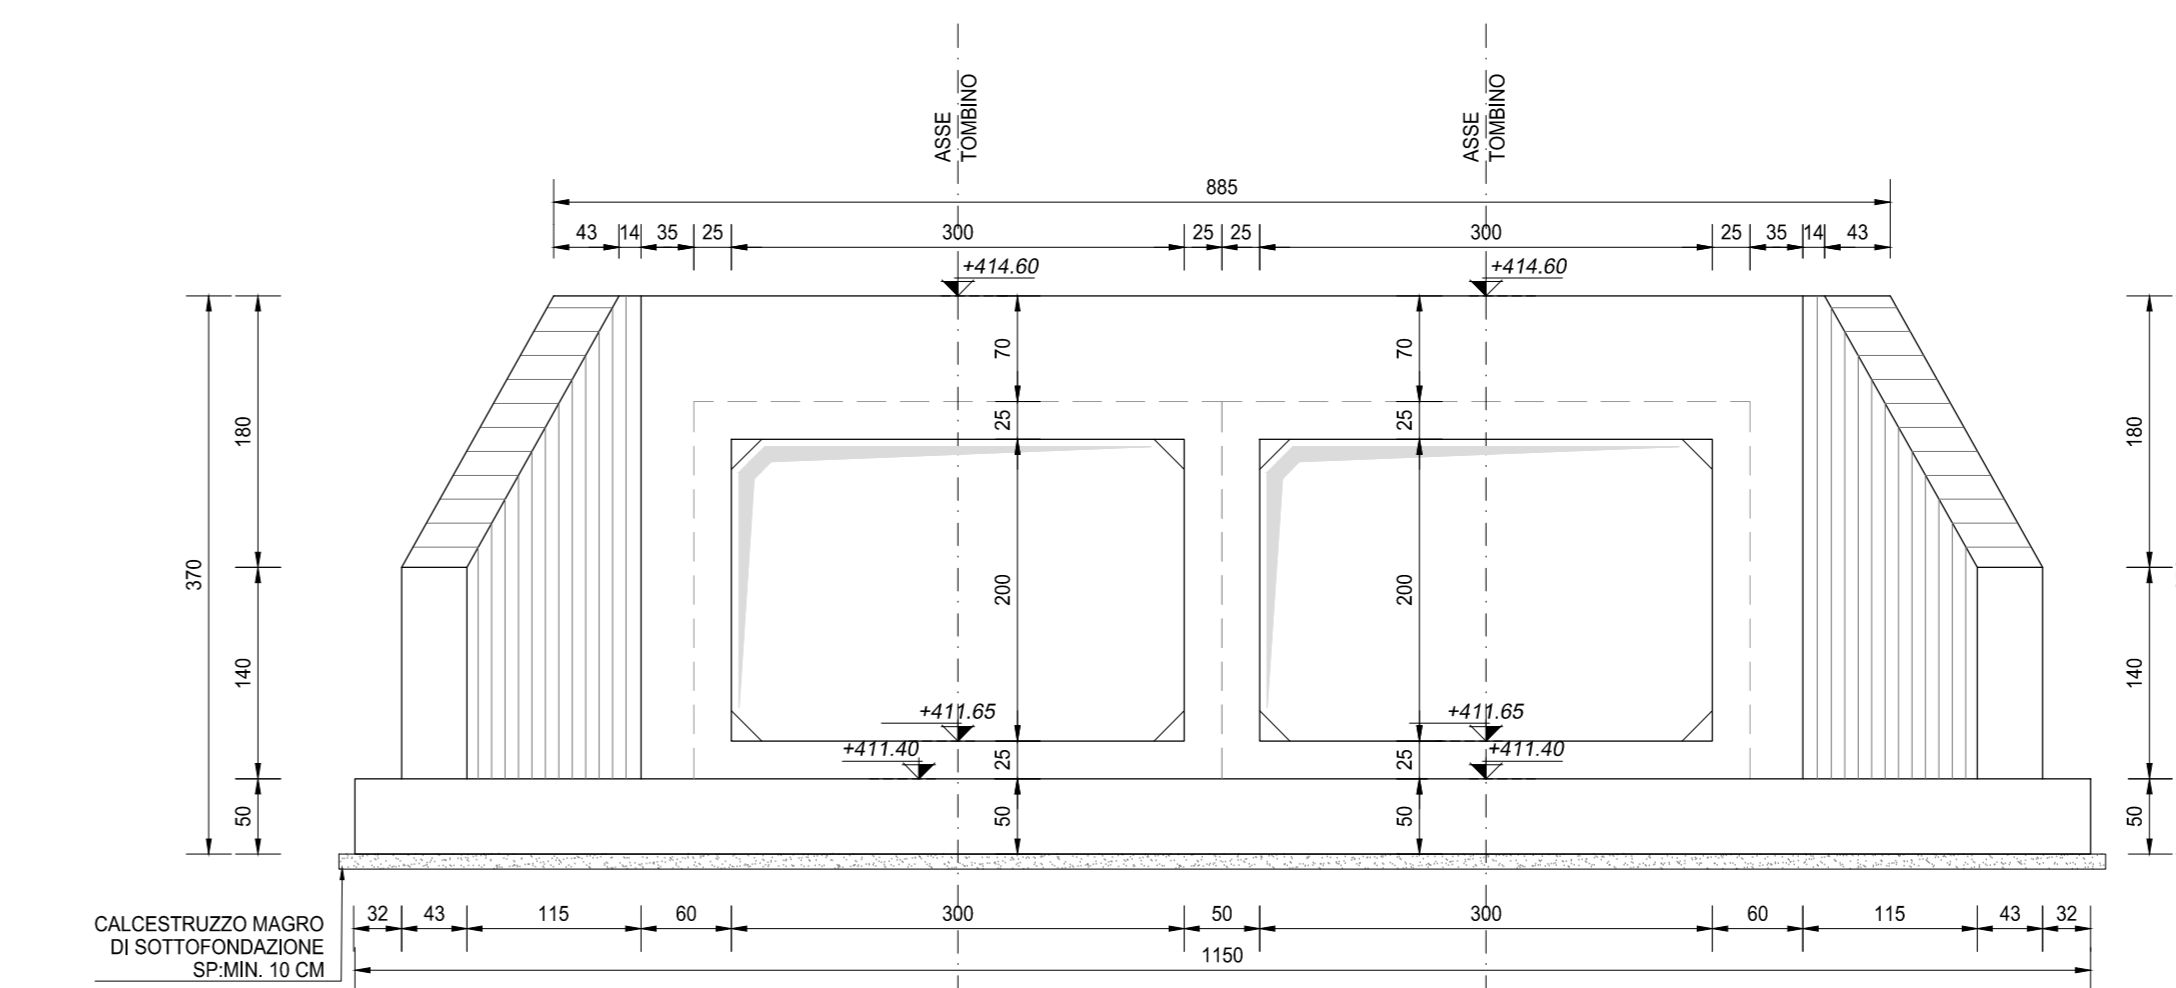


SEZIONE B-B  
SCALA 1:50

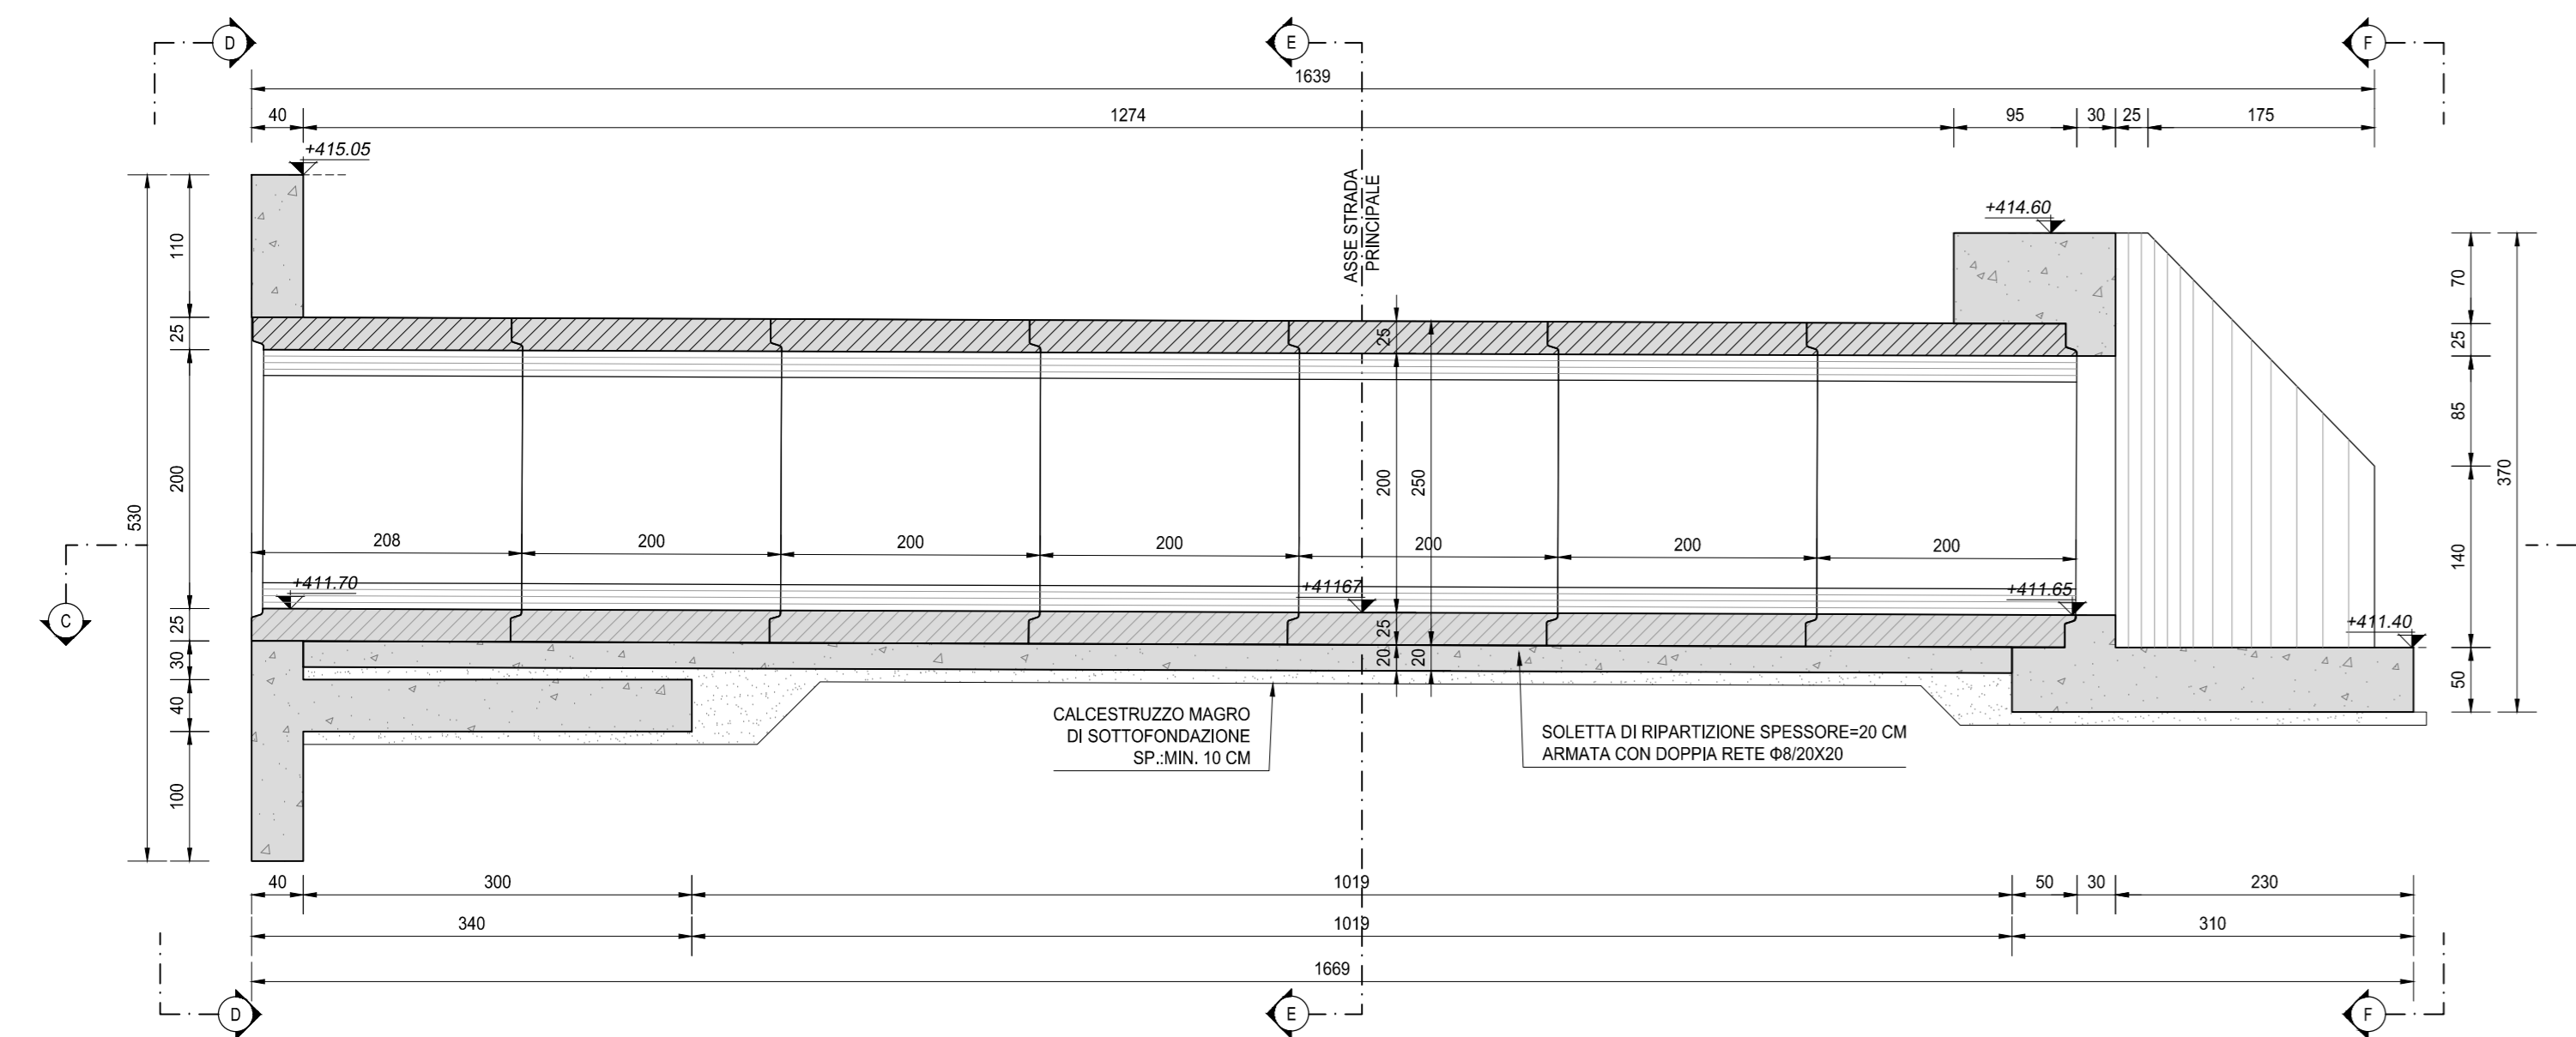

SEZIONE G-G  
SCALA 1:50

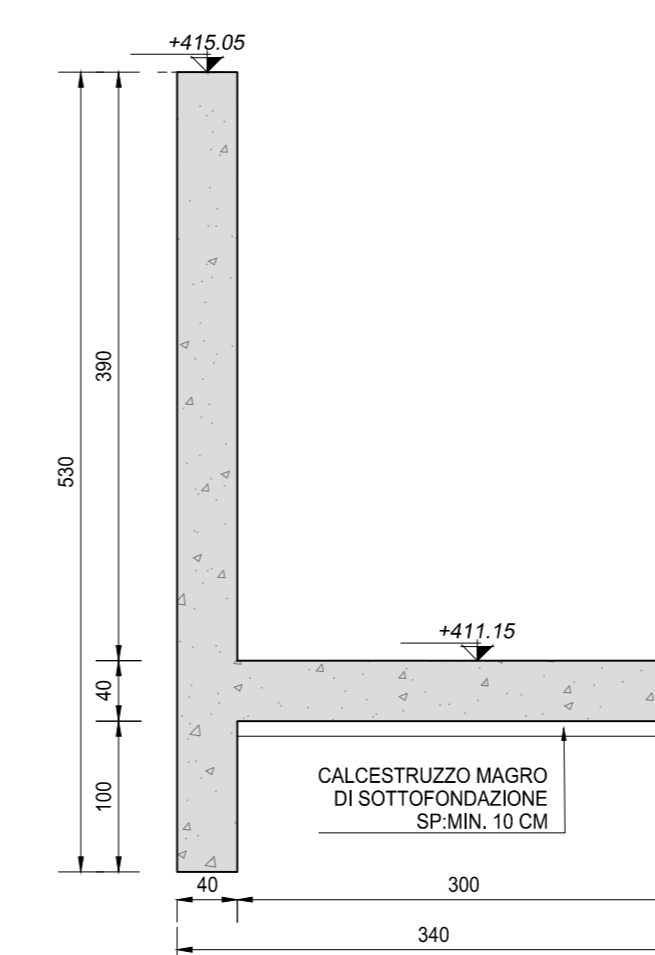

SEZIONE H-H  
SCALA 1:50

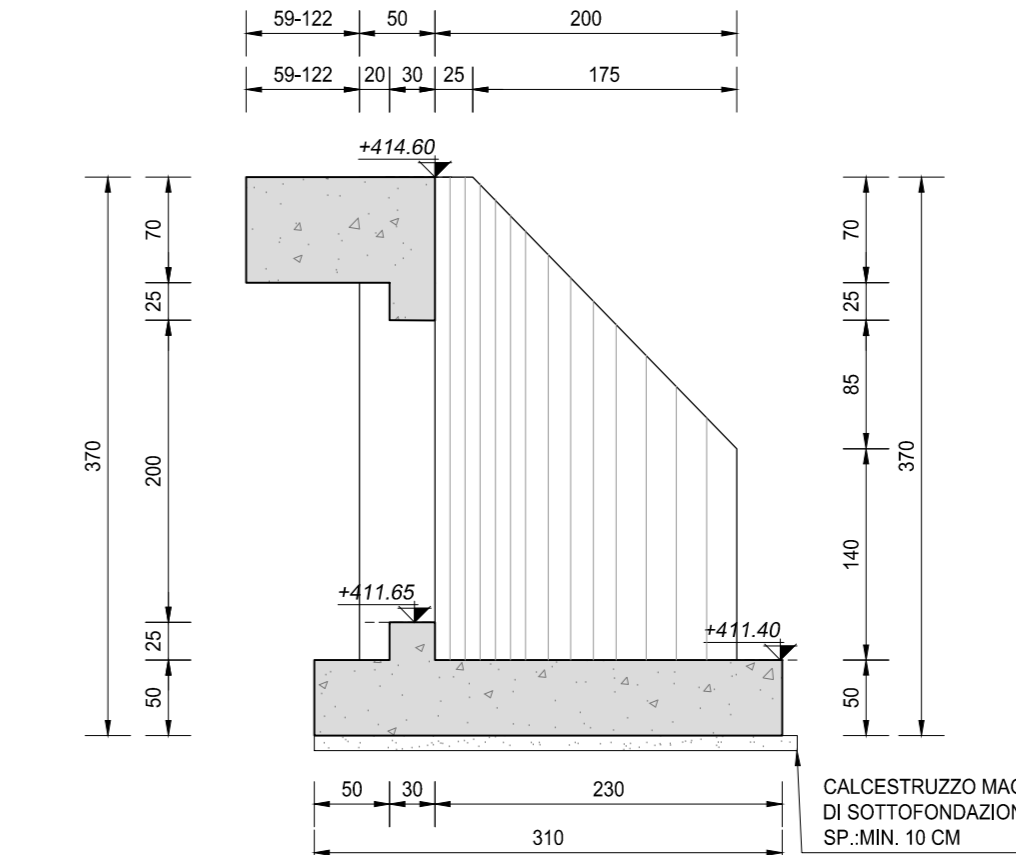

RICHIAMI AD ALTRI ELABORATI

PER LA DEFINIZIONE DELLE CARATTERISTICHE DEI MATERIALI	T00TM00STRSC01
PER L'ARMATURA DEI TOMBINI SCATOLARI PREFABBRICATI	S09TM16STRAR01
PER L'ARMATURA DEL MANUFATTO DI MONTE	S09TM16STRAR02
PER L'ARMATURA DEL MANUFATTO DI VALLE	S09TM16STRAR03

NOTE

TUTTE LE MISURE, SALVO CONTRARIA INDICAZIONE, SONO ESPRESSE IN CM  
LO SPESORE DEL RICOPRIMENTO E' MISURATO A PARTIRE DAL PIANO ASFALTO SINO ALL'ESTRADOSSO DELLA STRUTTURA PREFABBRICATA NEL PUNTO PIU' SFAVOREVOLE

**ANAS S.p.A.**  
Direzione Progettazione e Realizzazione Lavori

S.S. 38 - LOTTO 4: VARIANTE DI TIRANO DALLO SVINCOLO DI STAZZONA (COMPRESO) ALLO SVINCOLO DI LORETO (CON COLLEGAMENTO ALLA DOGANA DI POSCHIAVO)

S.S. 38 - LOTTO 4: NODO DI TIRANO - TRATTA "A" (SVINCOLO DI BIANZONE - SVINCOLO LA GANDA) E TRATTA "B" (SVINCOLO LA GANDA - CAMPONE IN TIRANO)

PROGETTO ESECUTIVO

<b>STUDIO CORONA</b> Ing. Gianni Vanni Ing. Roberto Vanni	<b>ING. RENATO DEL PRETE</b> Ing. Renato Del Prete	<b>ECOPLAN</b> Arch. Roberto Fraboni	<b>ee</b> Ing. Gabriele Scavone
<b>EDIZIONE UNING</b> Ing. Roberto Vanni	<b>SETAC</b> Ing. Luigi Morsiani	<b>ARKE</b> Ing. Giancarlo Anselmi	<b>DOT. G.OLIVIERO</b> Dot. G. Oliviero
VISTO IL RESPONSABILE DEL PROCEDIMENTO Dot. Ing. Giancarlo LUONGO	RESPONSABILE DELL'ELABORAZIONE DELLE PRESTAZIONI SPECIALISTICHE Ing. Roberto BAUETTI	GEOLOGO Dott. Ing. Roberto BAUETTI	IL COORDINATORE DELLA SICUREZZA IN FASE DI PROGETTAZIONE Ing. Giancarlo PANIERI

LBB02

L - PROGETTO STRUTTURALE - TOMBINATURE IDRAULICHE  
LBB - TM16SX TOMBINO SCATOLARE DX AL KM 0+297 - VAL DI GONDO  
CARPENTERIA DELL'OPERA

CODICE PROGETTO M1324	LIV. PROG. E	N. PROG. 1801	NOME FILE LBB02-S09TM16STRCP01_A.dwg	REVISIONE A	SCALA 1:50
--------------------------	-----------------	------------------	---	----------------	---------------

C					
B					
A	EMISSIONE	GENNAIO 2019	ING. GIUSEPPE ORSA	ING. FABRIZIO BAUETTI	ING. VALERIO BAUETTI
REV.	DESCRIZIONE	DATA	REDATTO	VERIFICATO	APPROVATO