



SEZIONE TRASVERSALE DEL MANUFATTO SCATOLARE - ARMATURA
SCALA 1:20

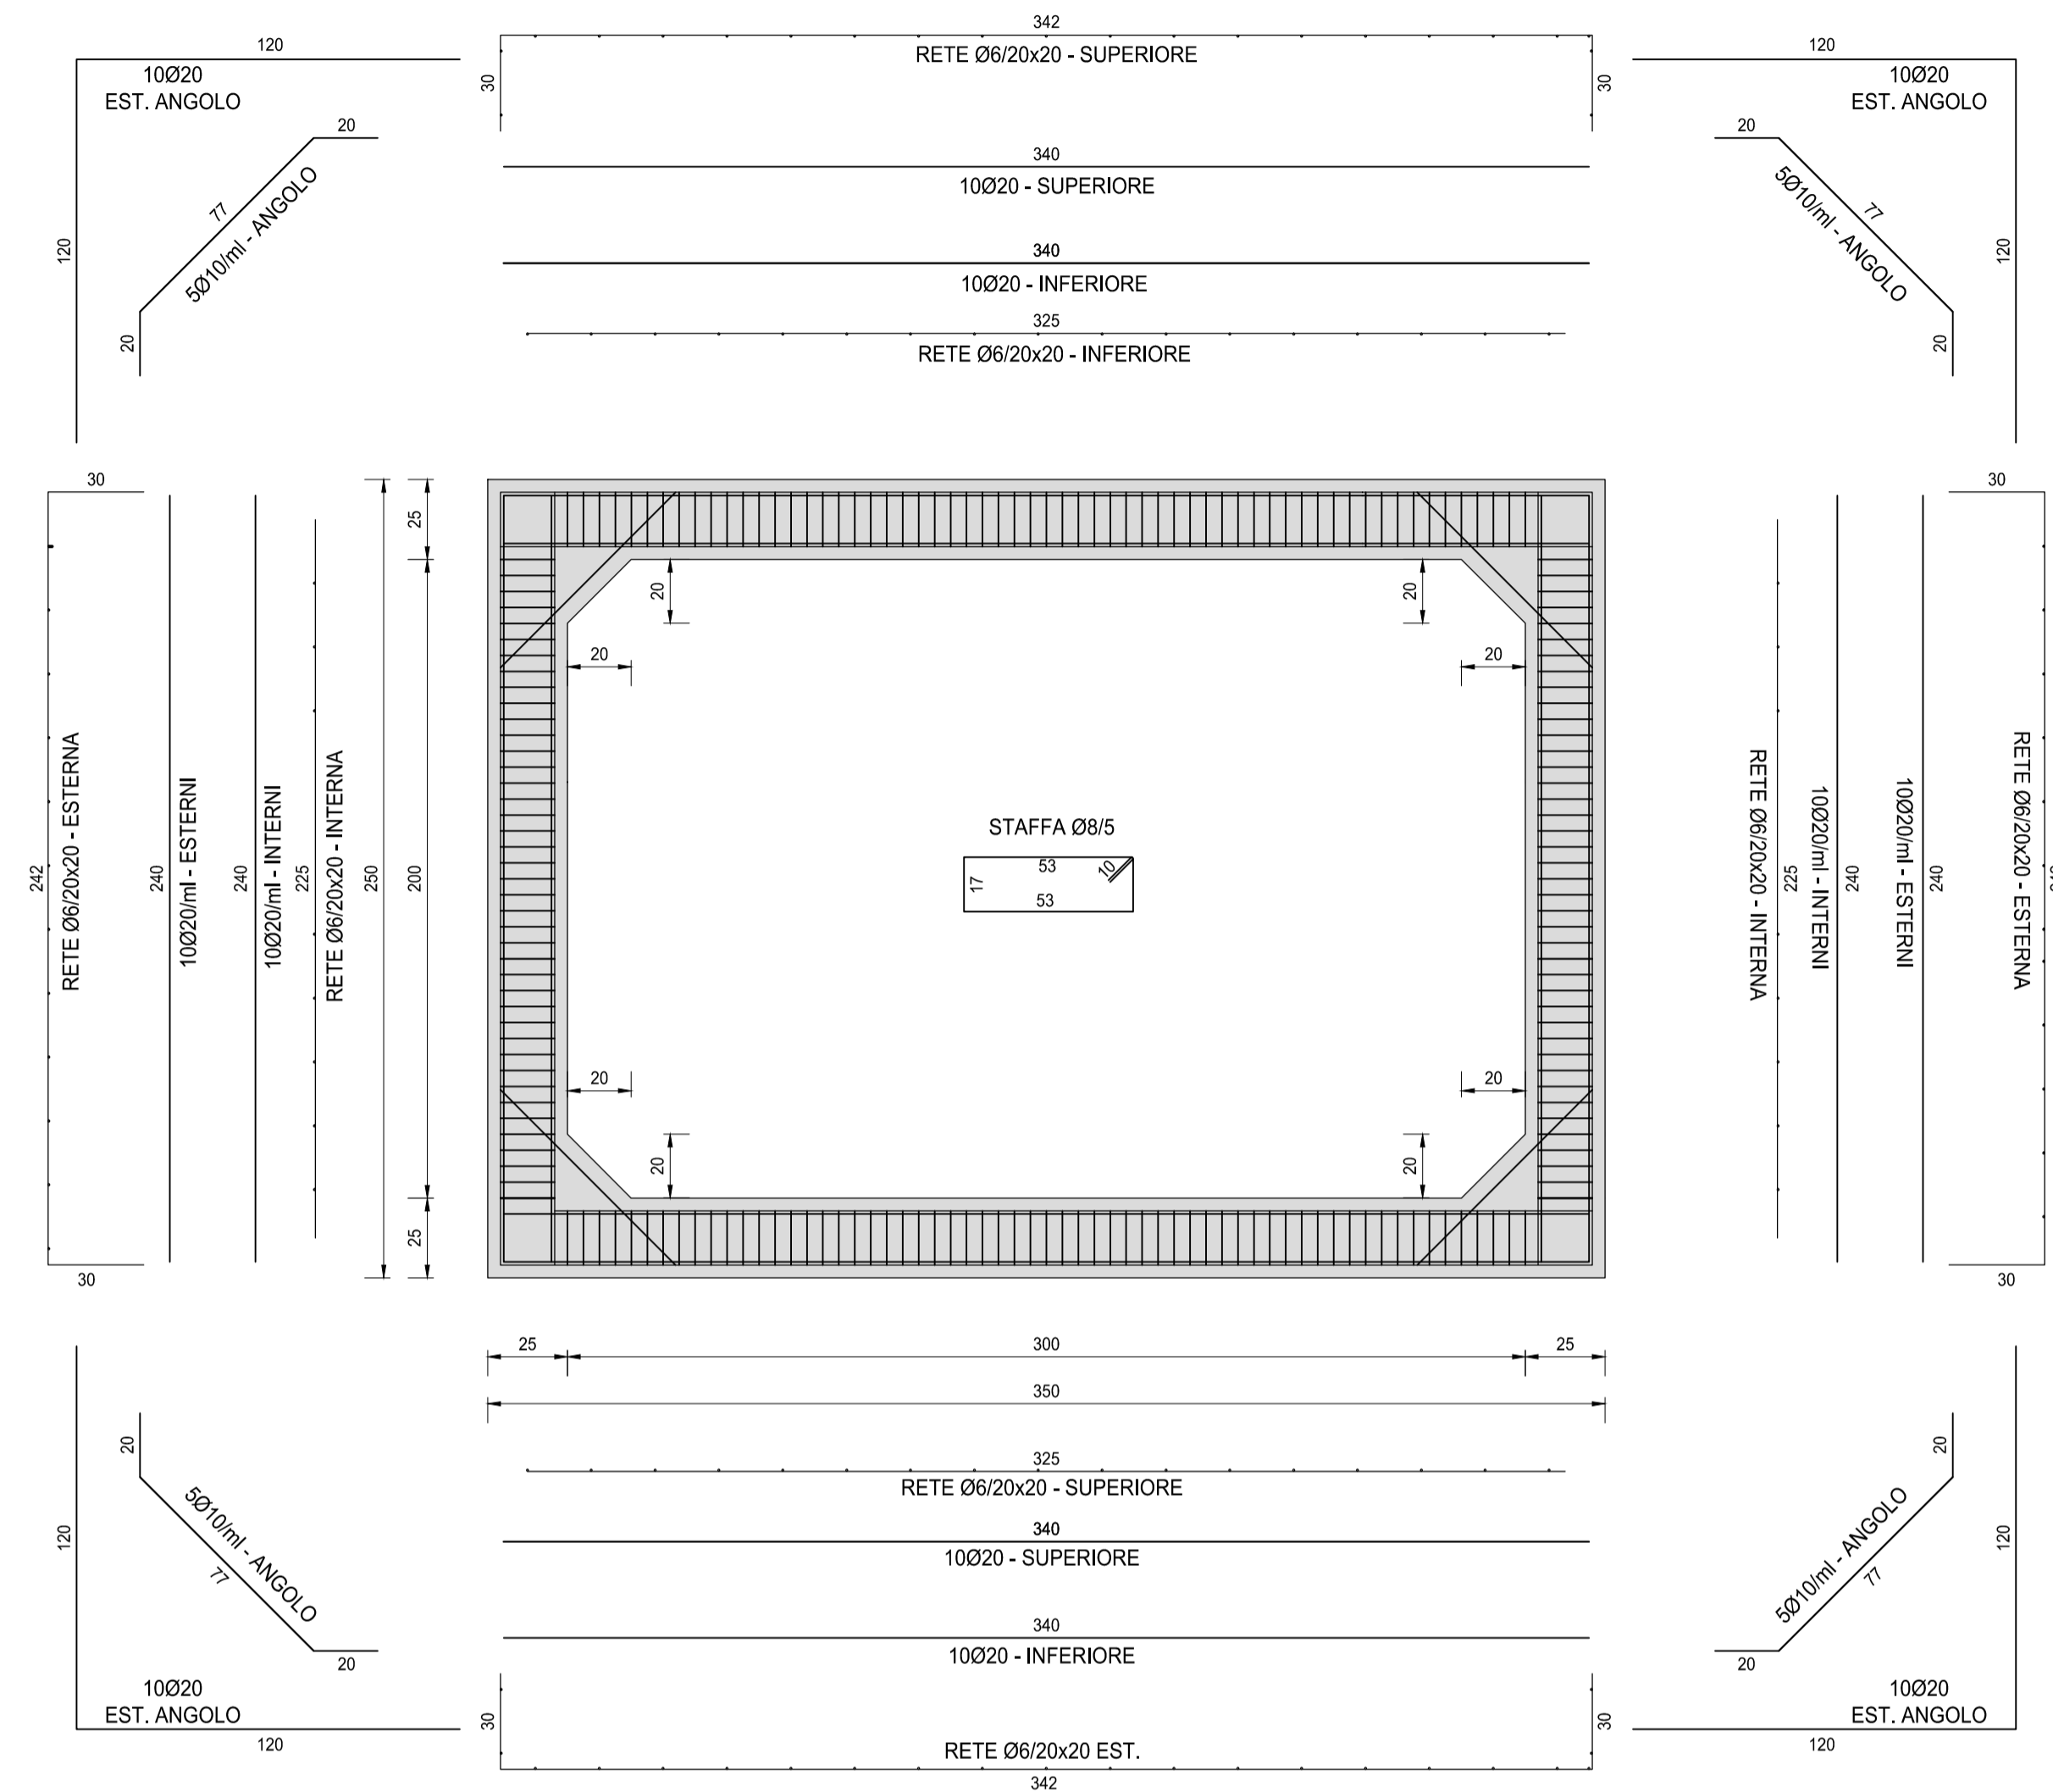


NOTE
TUTTE LE MISURE, SALVO CONTRARIA INDICAZIONE, SONO ESPRESSE IN CM
PER LA DEFINIZIONE DEI SINGOLI TOMBINI SCATOLARI SI RINVIA ALLE TAVOLE DI INQUADRAMENTO GENERALE E A QUELLE DI CARPENTERIA OPPORTUNAMENTE REDATTE PER SINGOLA PARTE D'OPERA

RICHIAMI AD ALTRI ELABORATI
PER LA DEFINIZIONE DELLE CARATTERISTICHE DEI MATERIALI **T00TM00STRSC01**

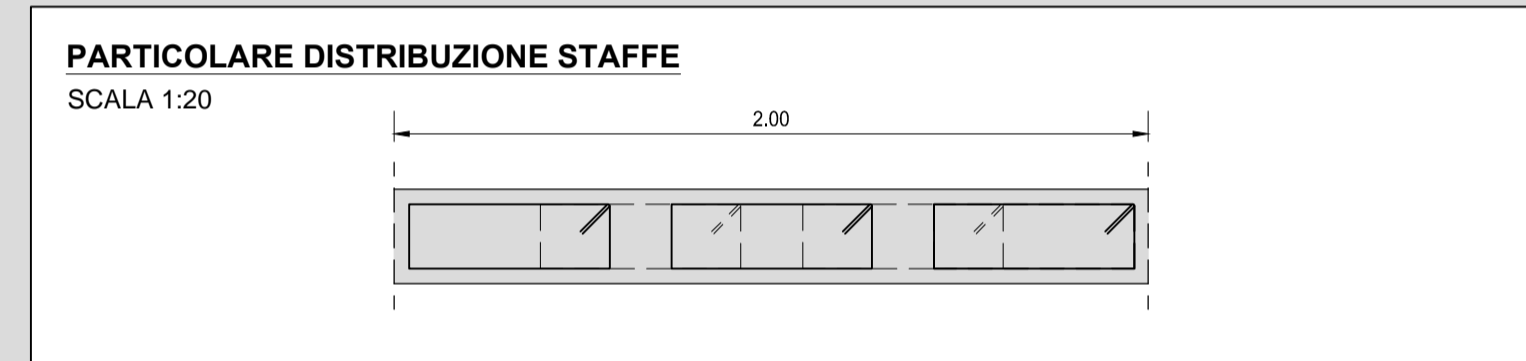

SEZIONE TRASVERSALE DELLA SOLETTA DI RIPARTIZIONE INFERIORE
SCALA 1:20

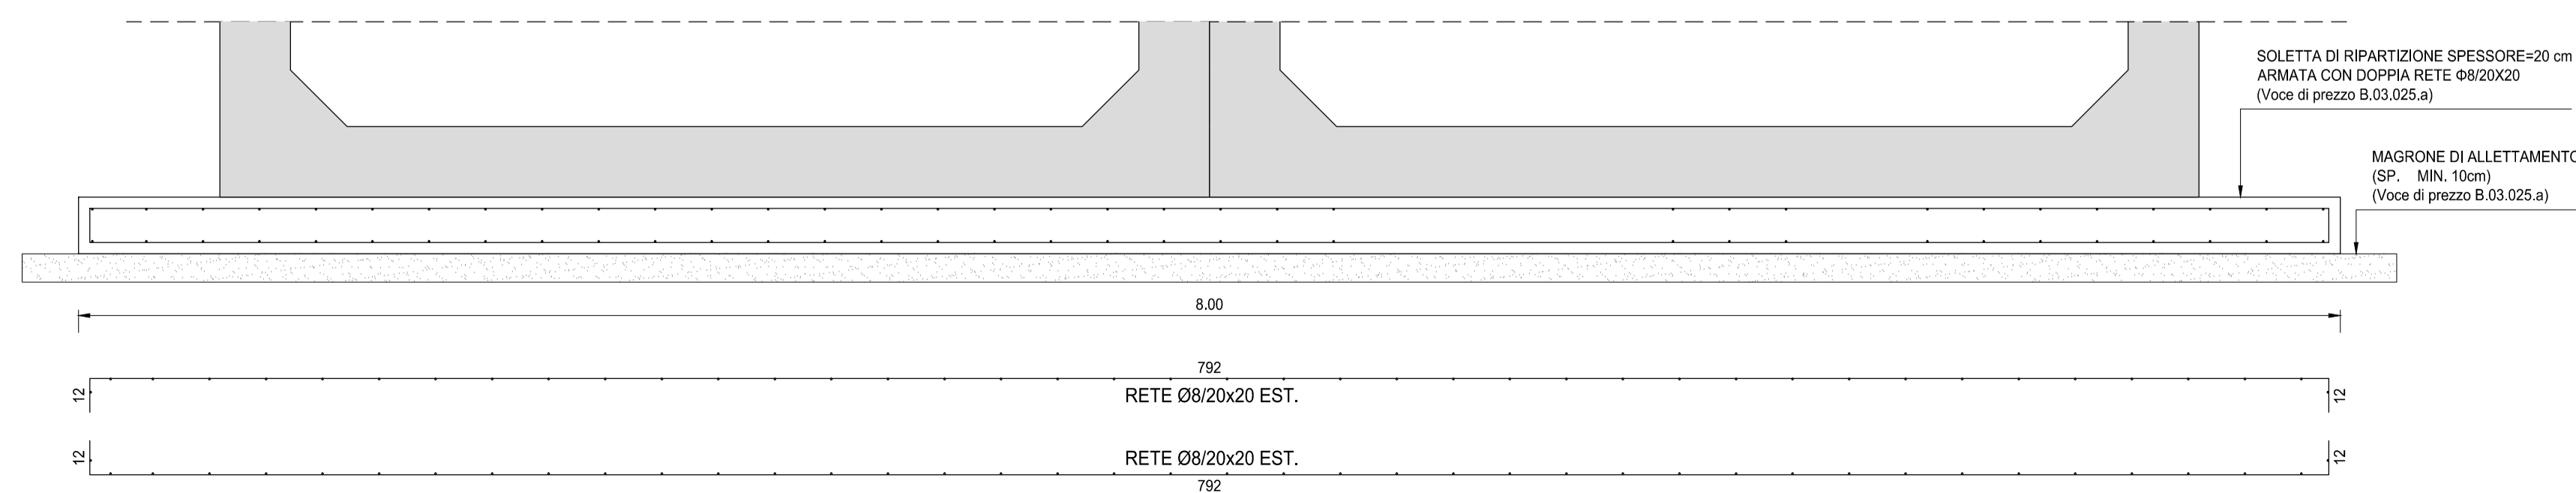

ANAS S.p.A.
Direzione Progettazione e Realizzazione Lavori

S.S. 38 - LOTTO 4: VARIANTE DI TIRANO DALLO SVINCOLO DI STAZZONA (COMPRESO) ALLO SVINCOLO DI LORETO (CON COLLEGAMENTO ALLA DOGANA DI POSCHIAVO)
S.S. 38 - LOTTO 4: NODO DI TIRANO - TRATTA "A" (SVINCOLO DI BIANZONE - SVINCOLO LA GANDA) E TRATTA "B" (SVINCOLO LA GANDA - CAMPONE IN TIRANO)

PROGETTO ESECUTIVO

STUDIO CORONA Ing. Renato Vaira Direttore P. 049.910.100	ING. RENATO DEL PRETE Ing. Valerio Bajetti Direttore P. 049.910.100	ECOPLAN Arch. Nicoletta Fratini Direttore P. 049.910.100	EC Ing. Gabriele Incedice Direttore P. 049.910.100
UNING Ing. Renato Vaira Direttore P. 049.910.100	SETAC Prof. Ing. Luigi Montorsi Direttore P. 049.910.100	ARKE Ing. Gioacchino Angarano Direttore P. 049.910.100	DOTT. GEOL. DANILO GALLO Dott. Geol. Danilo Gallo Direttore P. 049.910.100

VISTO: IL RESPONSABILE DEL PROCEDIMENTO Dott. Ing. Giancarlo LUCONGO	RESPONSABILE DELL'INTEGRAZIONE DELLE PRESTAZIONI SPECIALISTICHE Ing. Valerio BAJETTI	GEOLOGO Dott. Geol. Enrico ALBERTINI	IL COORDINATORE DELLA SICUREZZA IN FASE DI PROGETTAZIONE Ing. Gaetano RANIERI
---	---	---	--

LBB03
L - PROGETTO STRUTTURALE - TOMBINATURE IDRAULICHE
LBB - TM16SX TOMBINO SCATOLARE DX AL KM 0+297 VAL DI GONDO
ARMATURA TOMBINO SCATOLARE

CODICE PROGETTO LBB03-S09TM16STRAR01_A.dwg	NOME FILE LBB03-S09TM16STRAR01_A.dwg	REVISIONE A	SCALA: 1:20
PROGETTO M 3 2 4	ELAB. E 1 8 0 1	CODICE ELAB. S 0 9 T M 1 6 S T R A R 0 1	
C			
B			
A	EMISSIONE	GENNAIO 2018	ING. GIUSEPPE CRISA
REV.	DESCRIZIONE	DATA	REDDATTO VERIFICATO APPROVATO
			ING. FABRIZIO BAJETTI ING. VALERIO BAJETTI