




SEZIONE SEZ. C-C  
SCALA 1:25

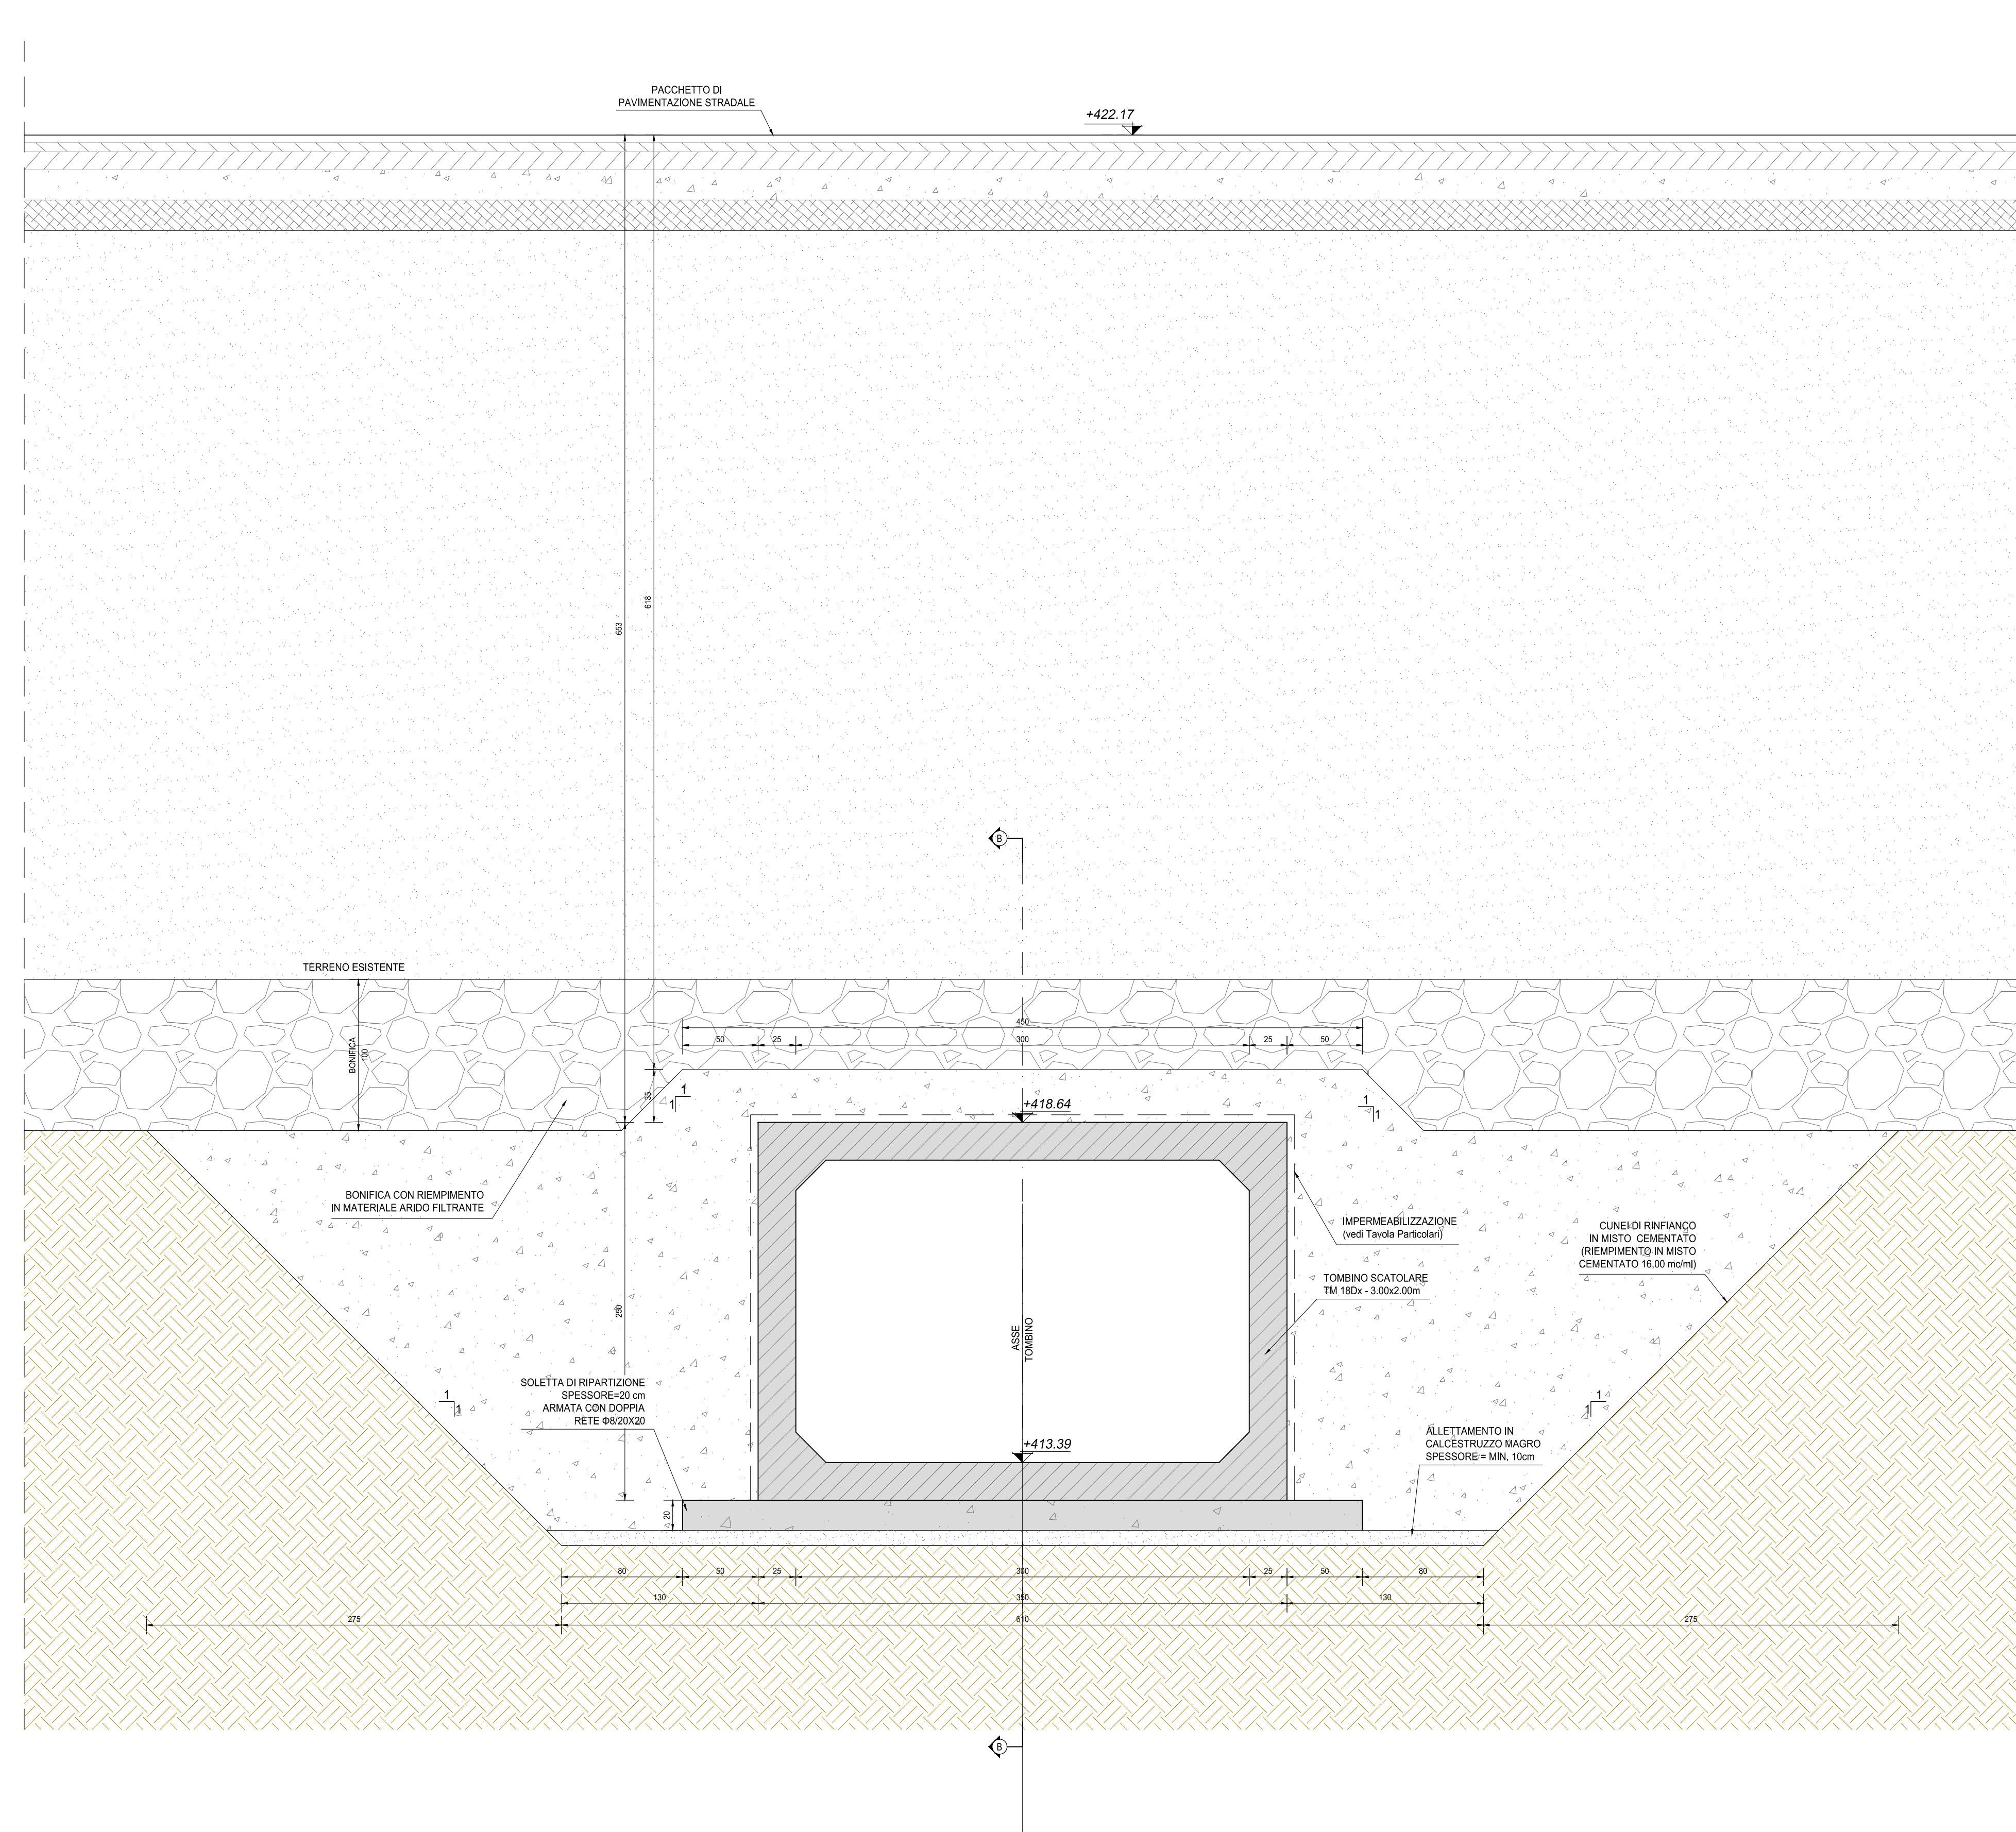


SEZIONE SEZ. D-D  
SCALA 1:50

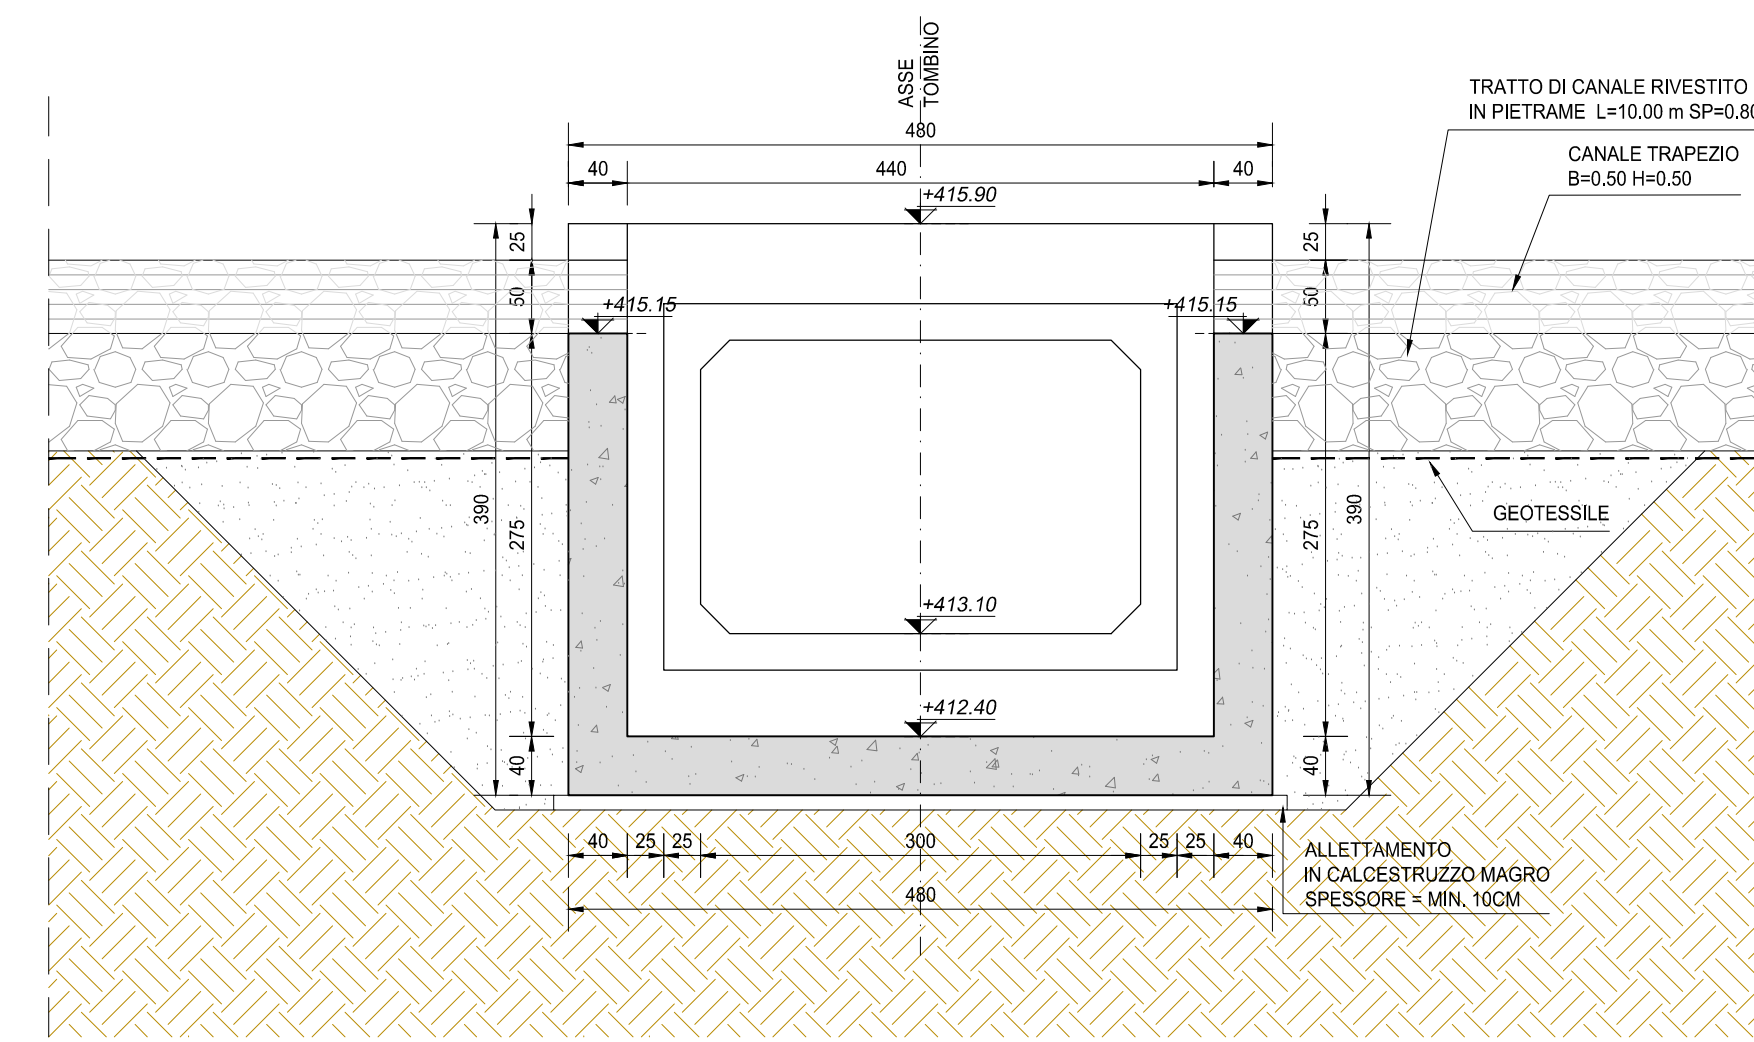


SEZIONE SEZ. G-G  
SCALA 1:50

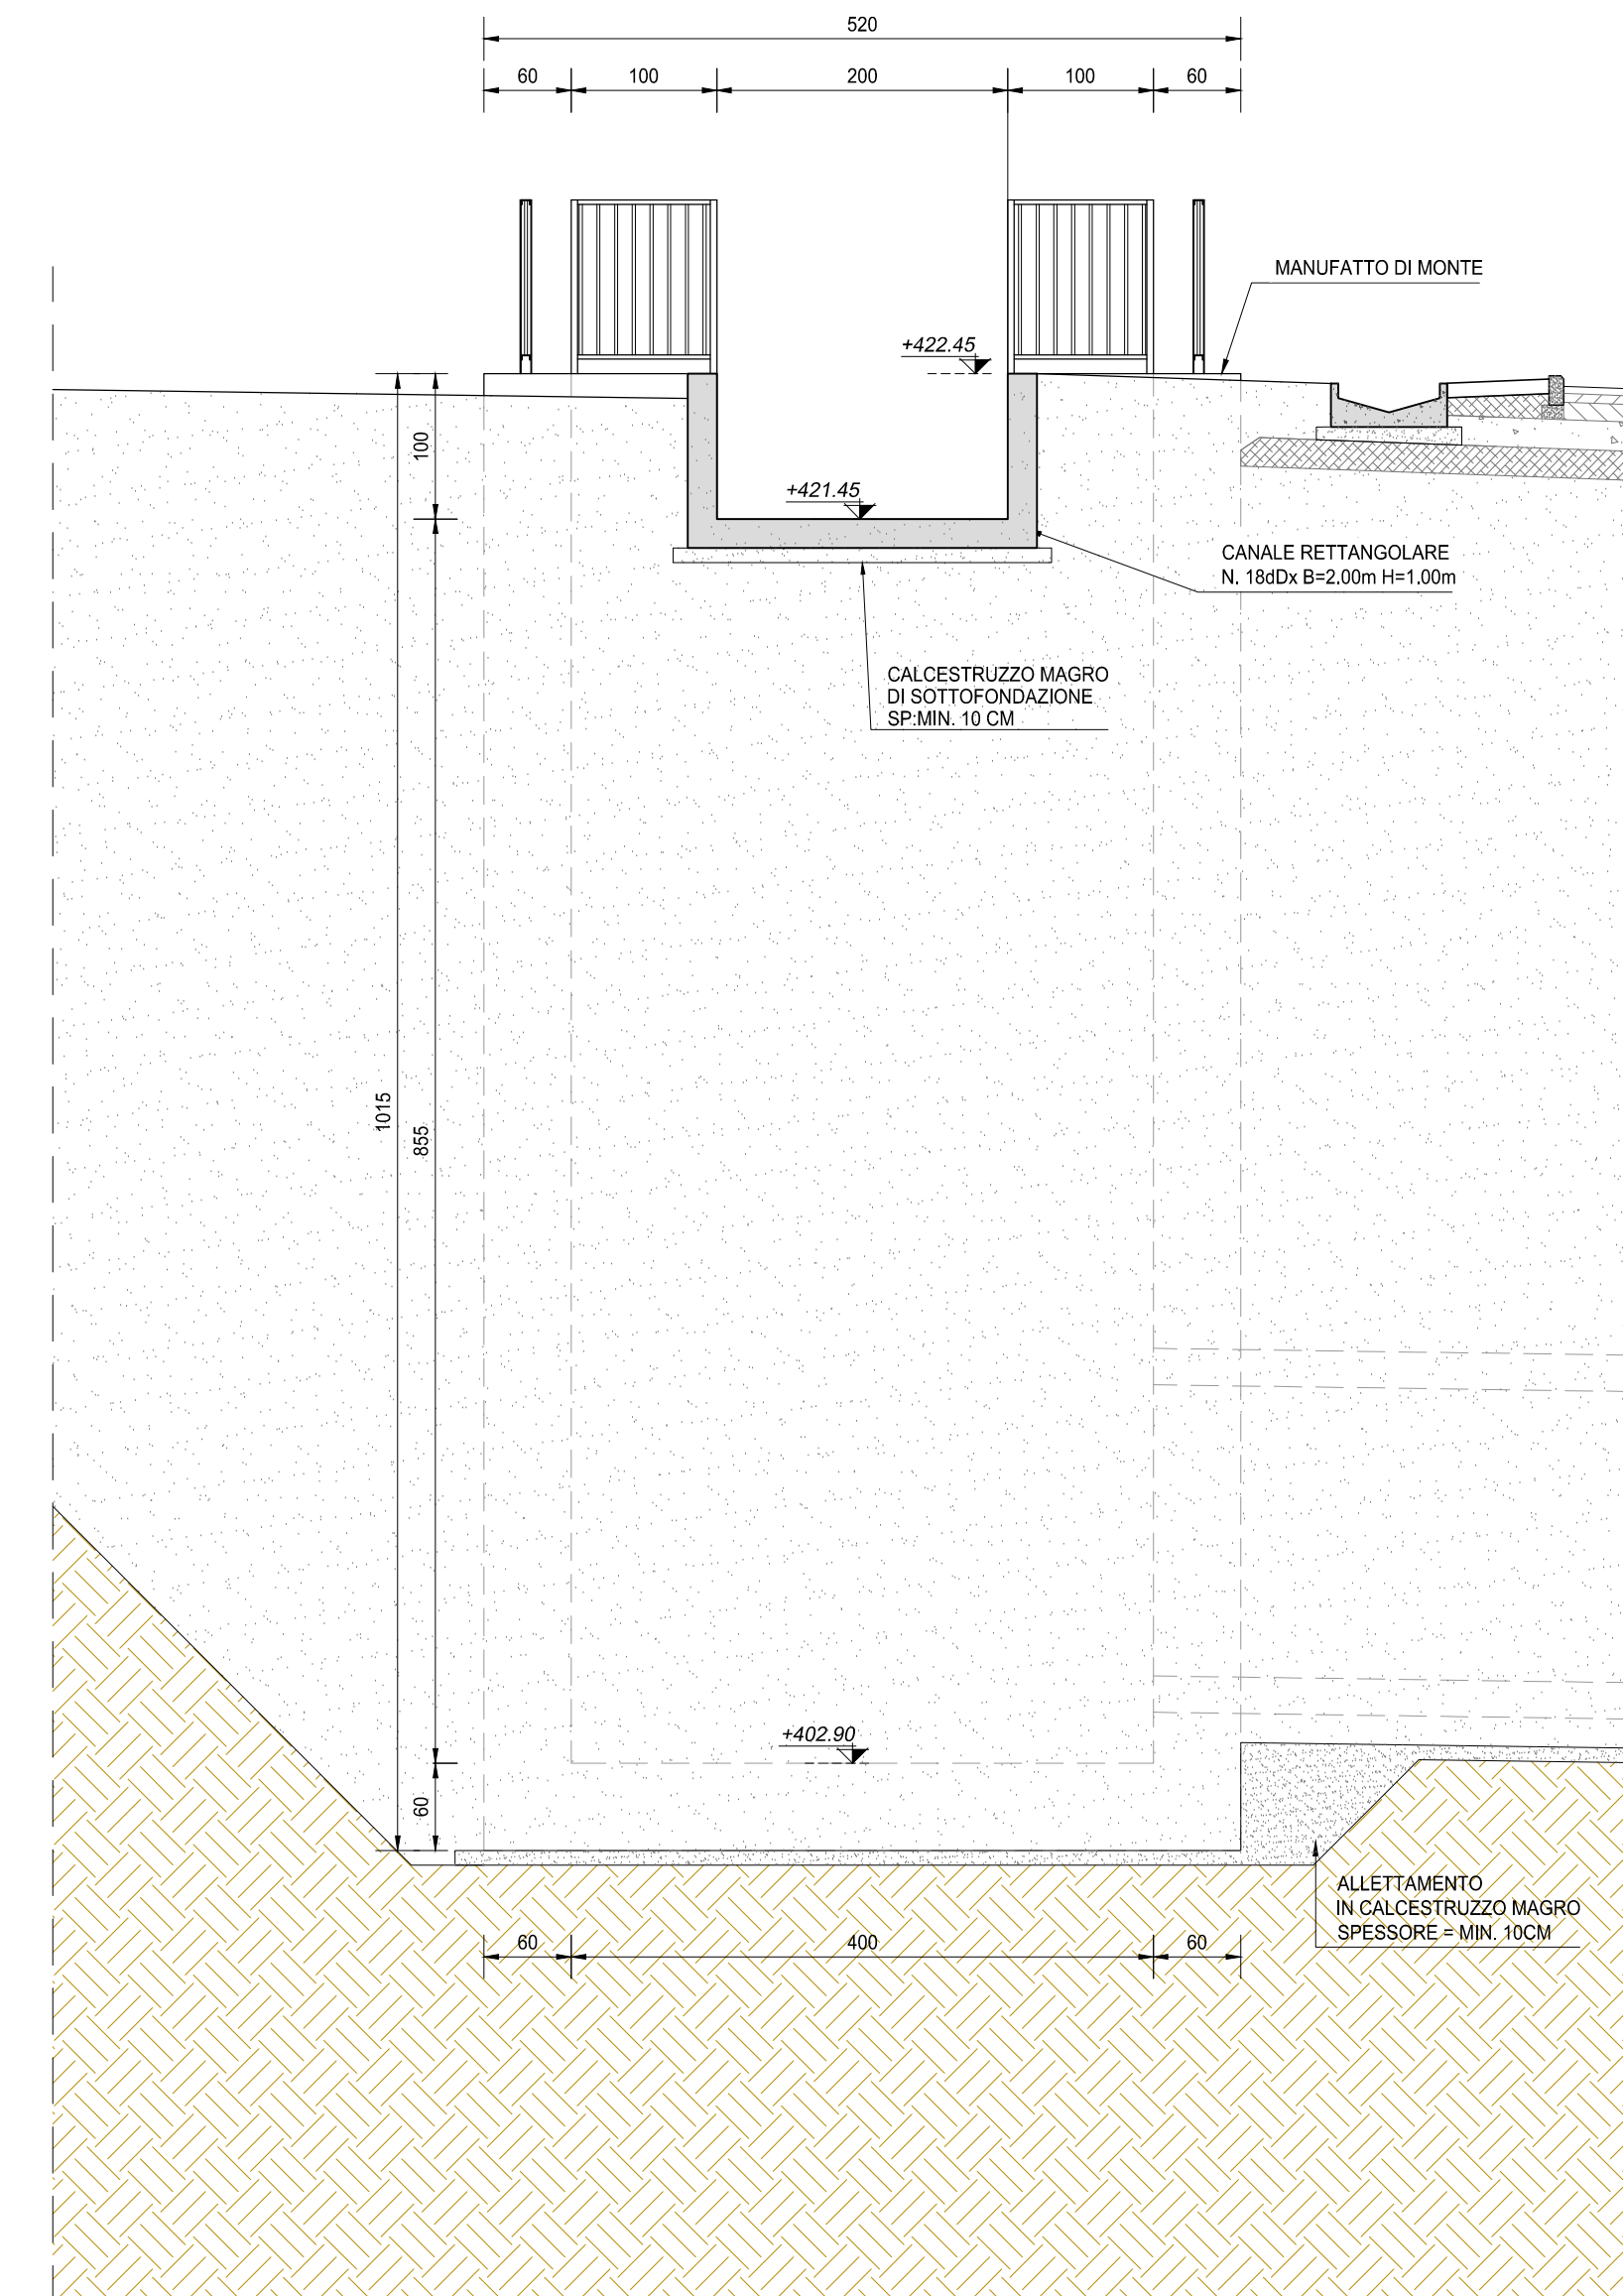


SEZIONE SEZ. E-E  
SCALA 1:25

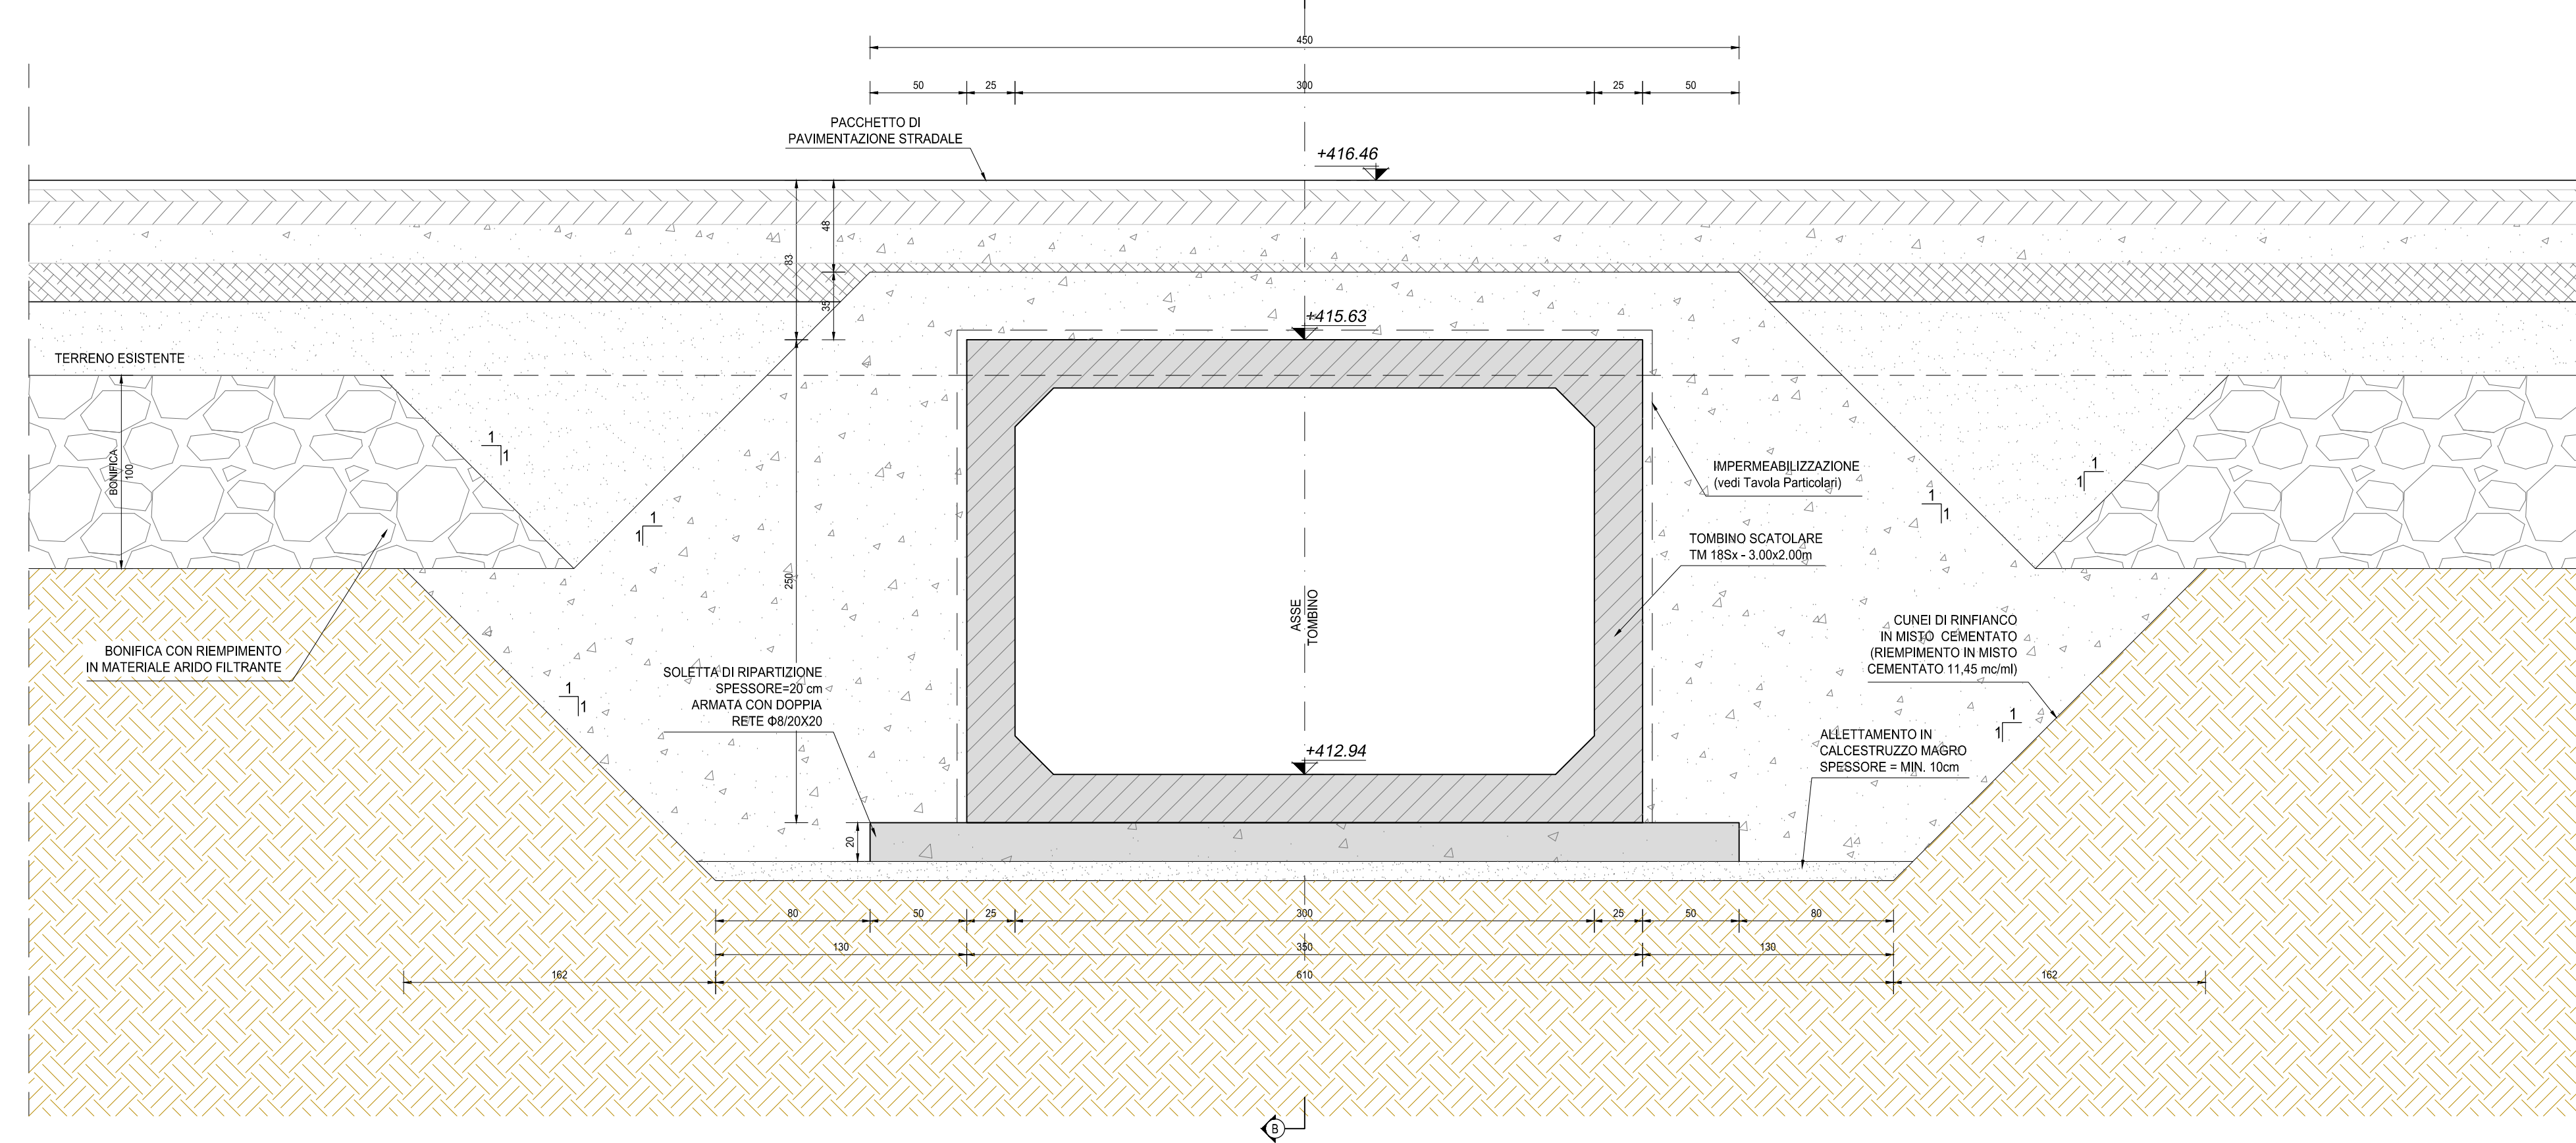

SEZIONE SEZ. F-F  
SCALA 1:50

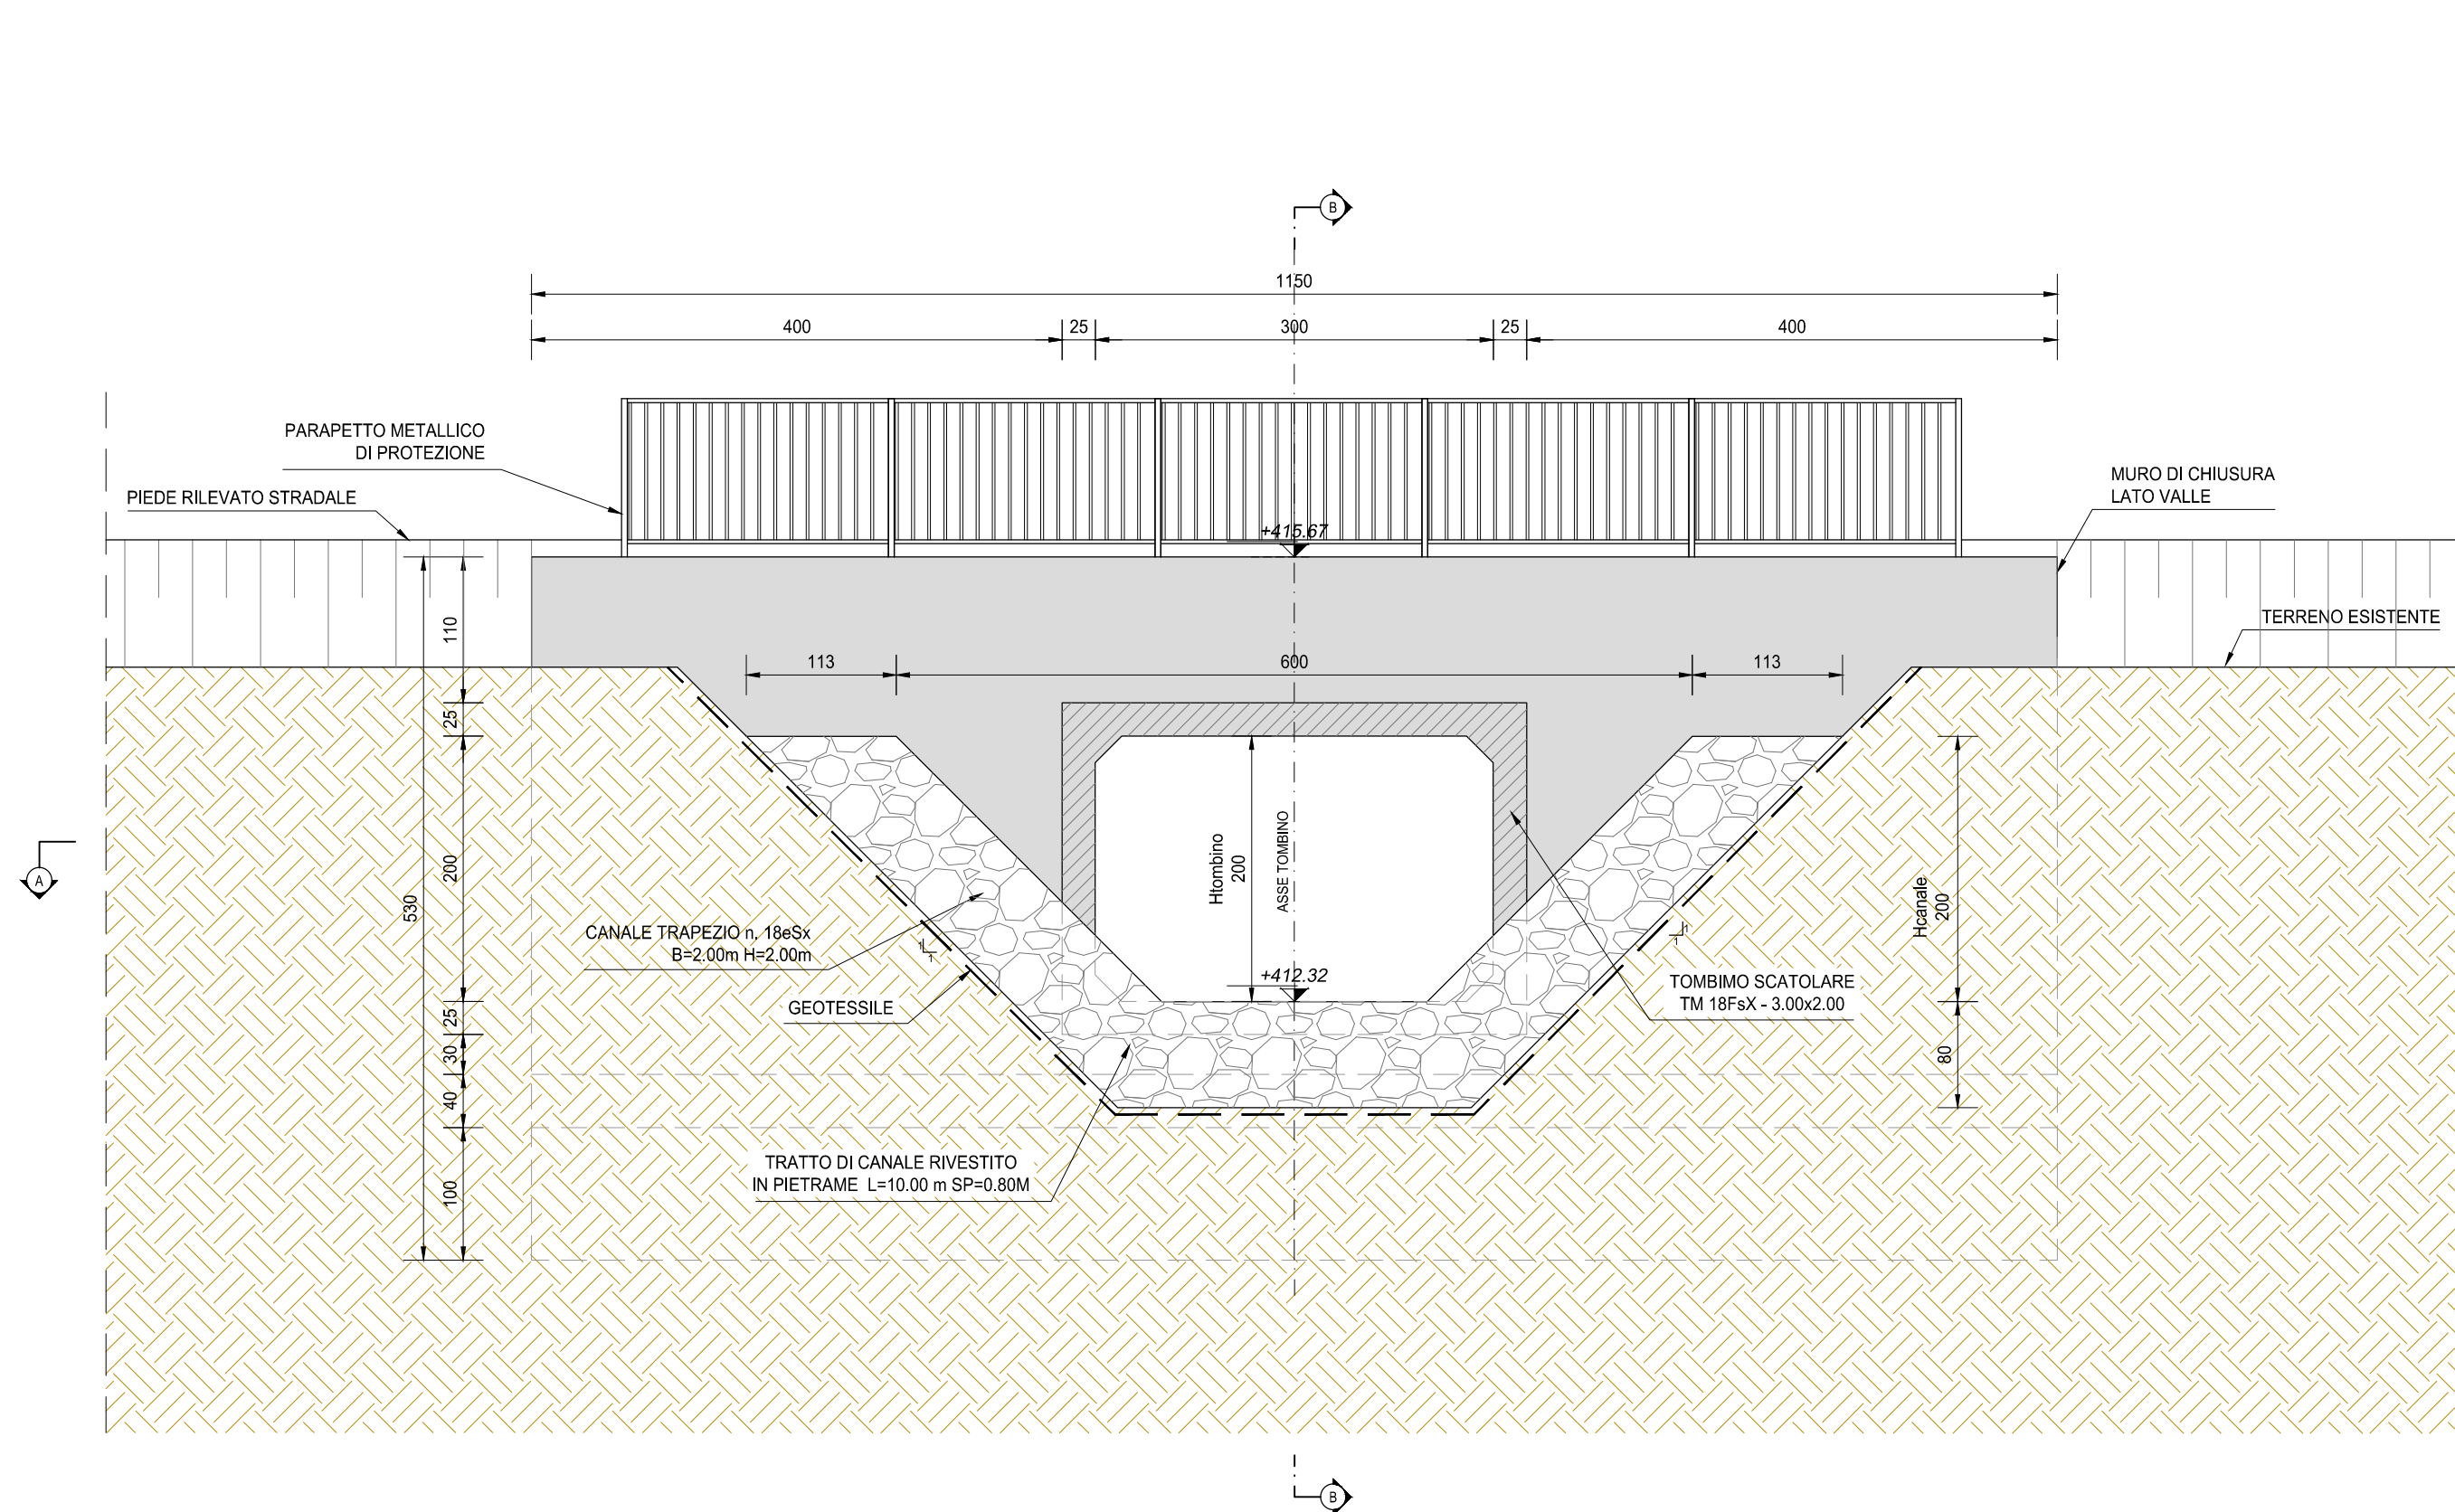

INQUADRAMENTO DELL'OPERA  
SCALA 1:2.000

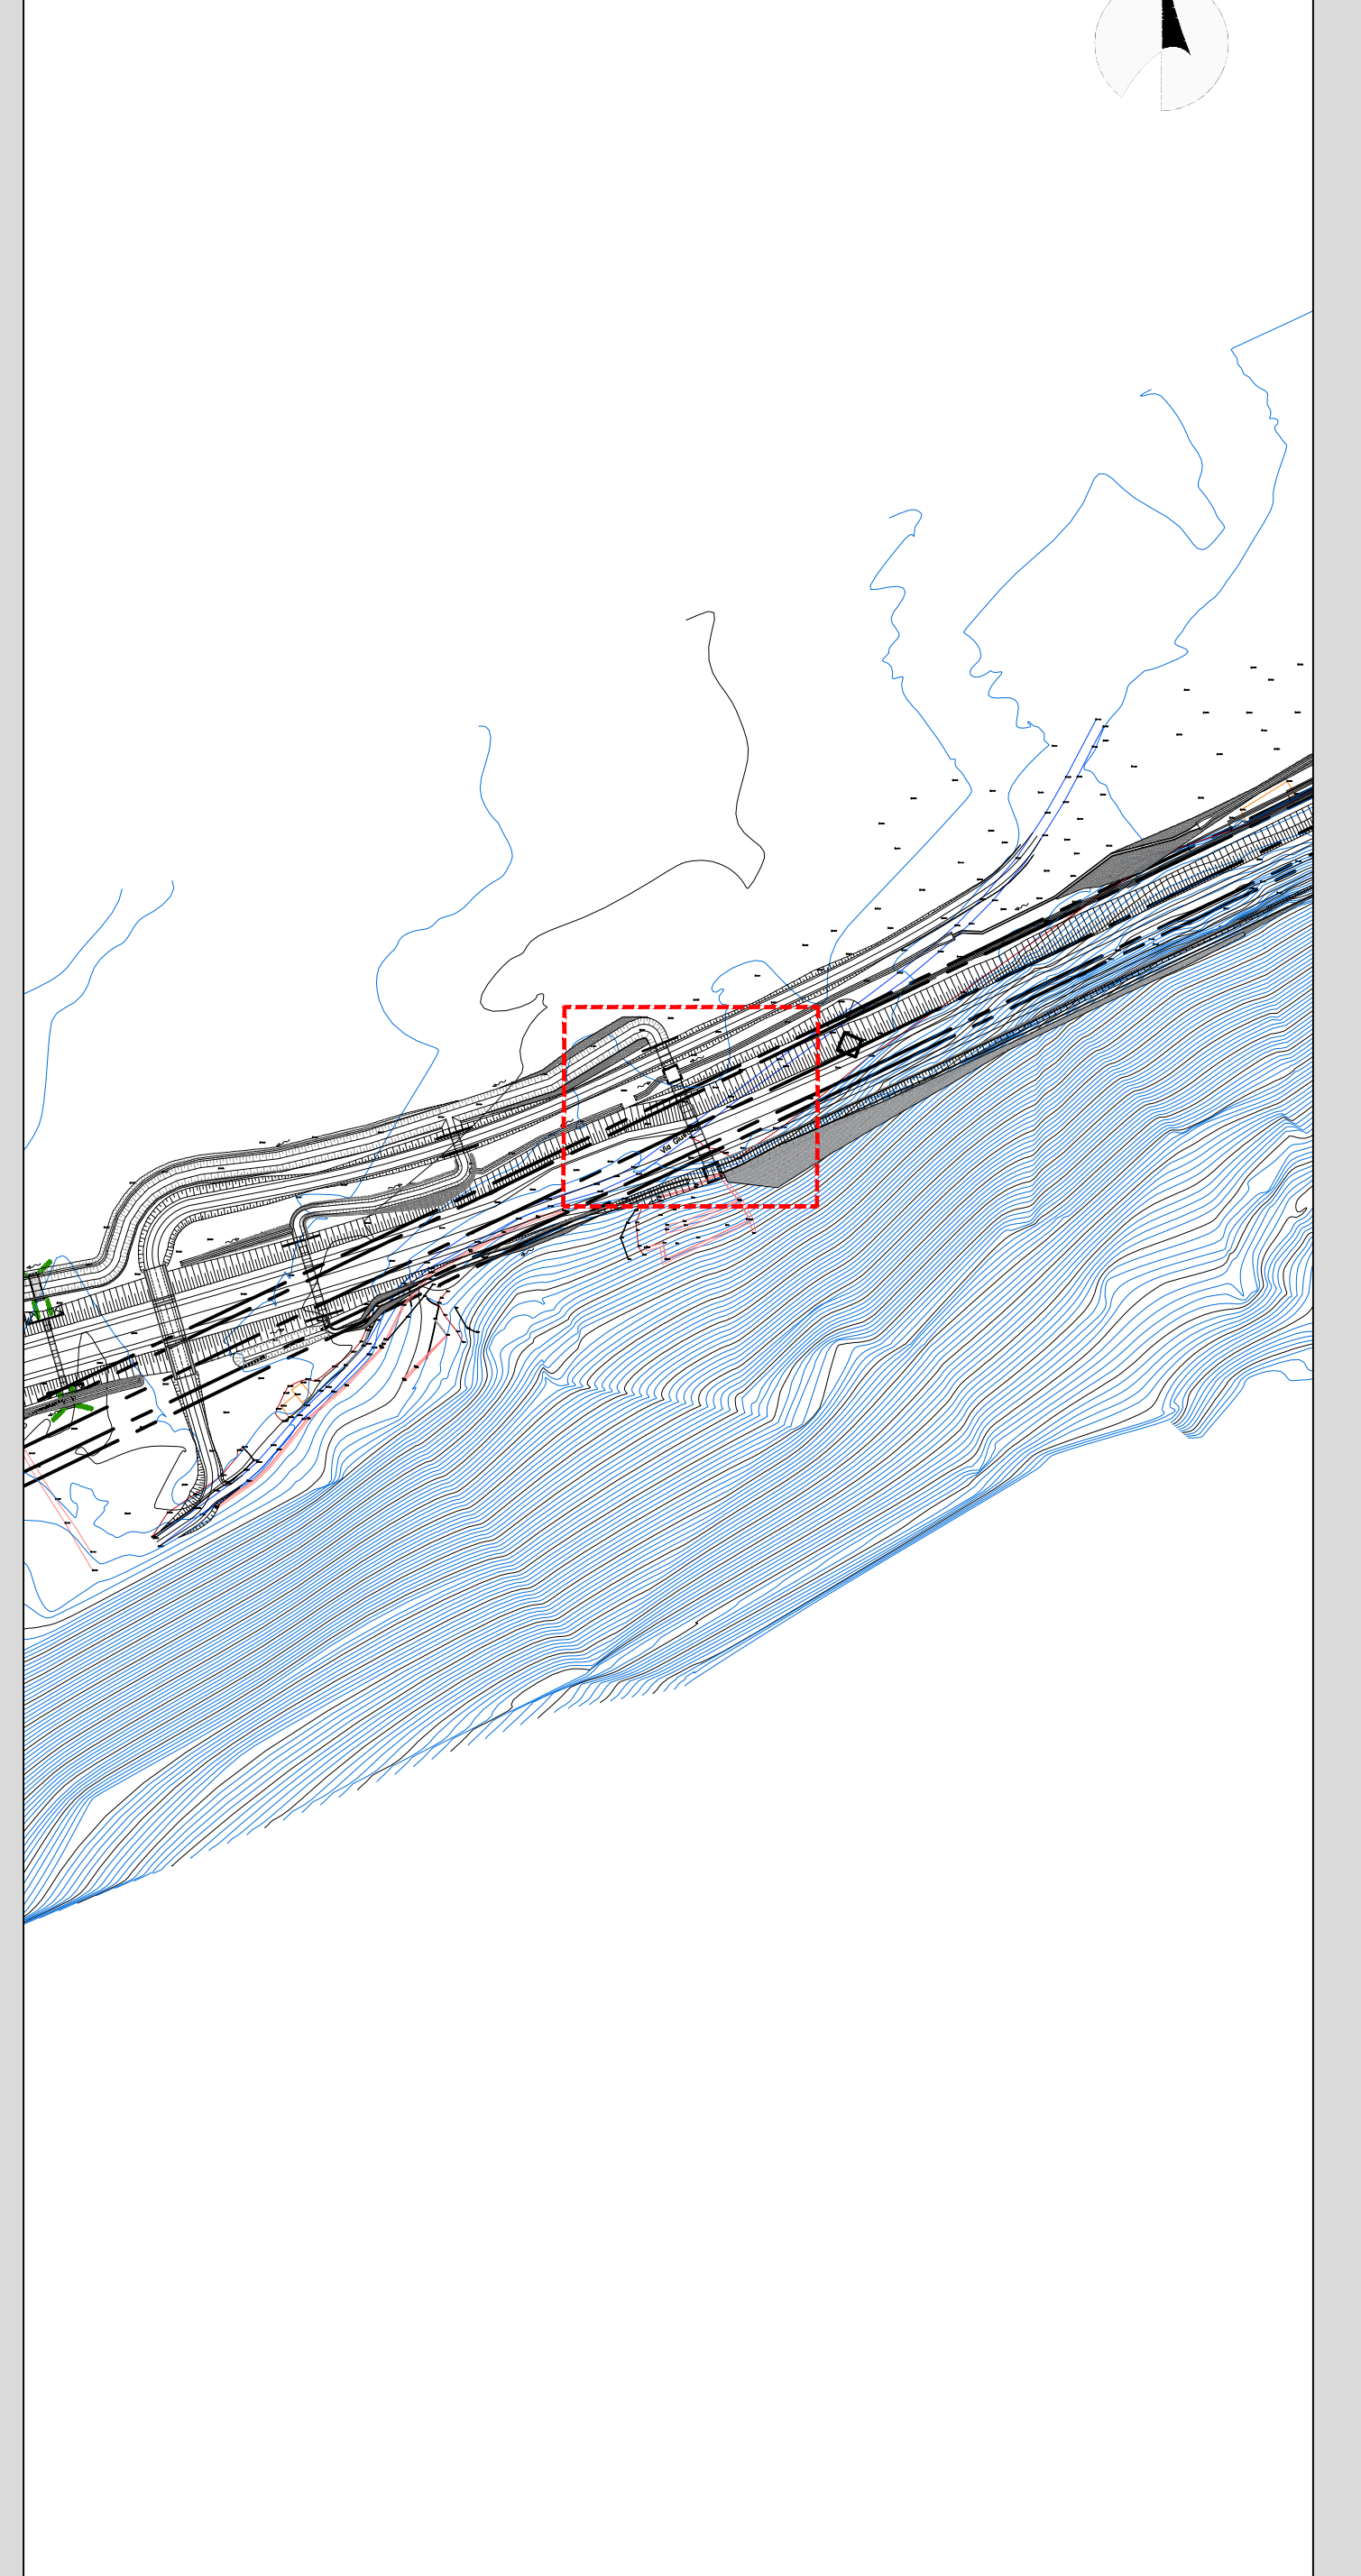

RICHIAMI AD ALTRI ELABORATI	
PER LA DEFINIZIONE DELLE CARATTERISTICHE DEI MATERIALI	T00TM00STRSC01
PER L'ARMATURA DEI TOMBINI SCATOLARI PREFABBRICATI	P00TM18STRAR01
PER L'ARMATURA DEL MANUFATTO DI MONTE	P00TM18STRAR02
PER L'ARMATURA DEL MANUFATTO INTERMEDIO	P00TM18STRAR03
PER L'ARMATURA DEL MANUFATTO DI VALLE	P00TM18STRAR04

**NOTE**  
TUTTE LE MISURE, SALVO CONTRARIA INDICAZIONE, SONO ESPRESSE IN CM  
LO SPESORE DEL RICOPRIMENTO E' MISURATO A PARTIRE DAL PIANO ASFALTO FINO ALL'ESTRADOSSO DELLA STRUTTURA PREFABBRICATA NEL PUNTO PIU' SFAVOREVOLE

**ANAS S.p.A.**  
Direzione Progettazione e Realizzazione Lavori

S.S. 38 - LOTTO 4: VARIANTE DI TIRANO DALLO SVINCOLO DI STAZZONA (COMPRESO) ALLO SVINCOLO DI LORETO (CON COLLEGAMENTO ALLA DOGANA DI POSCHIAVO)

S.S. 38 - LOTTO 4: NODO DI TIRANO - TRATTA "A" (SVINCOLO DI BIANZONE - SVINCOLO LA GANDA) E TRATTA "B" (SVINCOLO LA GANDA - CAMPONE IN TIRANO)

**PROGETTO ESECUTIVO**

STUDIO CORONA	ING. RENATO DEL PRETE	ECOPLAN	ING. GIANLUIGI BIANCHI
ING. VITTORIO BIANCHI	ING. RENATO DEL PRETE	ING. MASSIMO FURINI	ING. GIANLUIGI BIANCHI
ING. RENATO DEL PRETE	ING. RENATO DEL PRETE	ING. MASSIMO FURINI	ING. GIANLUIGI BIANCHI
ING. RENATO DEL PRETE	ING. RENATO DEL PRETE	ING. MASSIMO FURINI	ING. GIANLUIGI BIANCHI

VISTO IL RESPONSABILE DEL PROCEDIMENTO

RESPONSABILE DELL'INTEGRAZIONE DELLE PRESTAZIONI SPECIALISTICHE

GEOLOGO

IL COORDINATORE DELLA SICUREZZA IN FASE DI PROGETTAZIONE

**LBE02**

L - PROGETTO STRUTTURALE - TOMBINATURE IDRAULICHE  
LBE - TM18DSX E TM18DDX TOMBINO SCATOLARE AL KM 3+690  
PLANIMETRIA, PROFILI E SEZIONI - TAVOLA 02 DI 02

CODICE PROGETTO	NOME FILE	REVISIONE	SCALA
PROGETTO: M1324	LBE02-P00TM18STRD02_A.dwg	A	VARIE
ELABORAZIONE: E1801			

REV.	DESCRIZIONE	DATA	REDAZIONE	VERIFICATO	APPROVATO
C					
B					
A	EMISSIONE	GENNAIO 2019	ING. GIUSEPPE CRISA	ING. FABRIZIO BALETTI	ING. VALERIO BALETTI
REV.	DESCRIZIONE	DATA	REDAZIONE	VERIFICATO	APPROVATO