




VISTA PLANIMETRICA DALL'ALTO (SEZ. A-A)  
SCALA 1:50

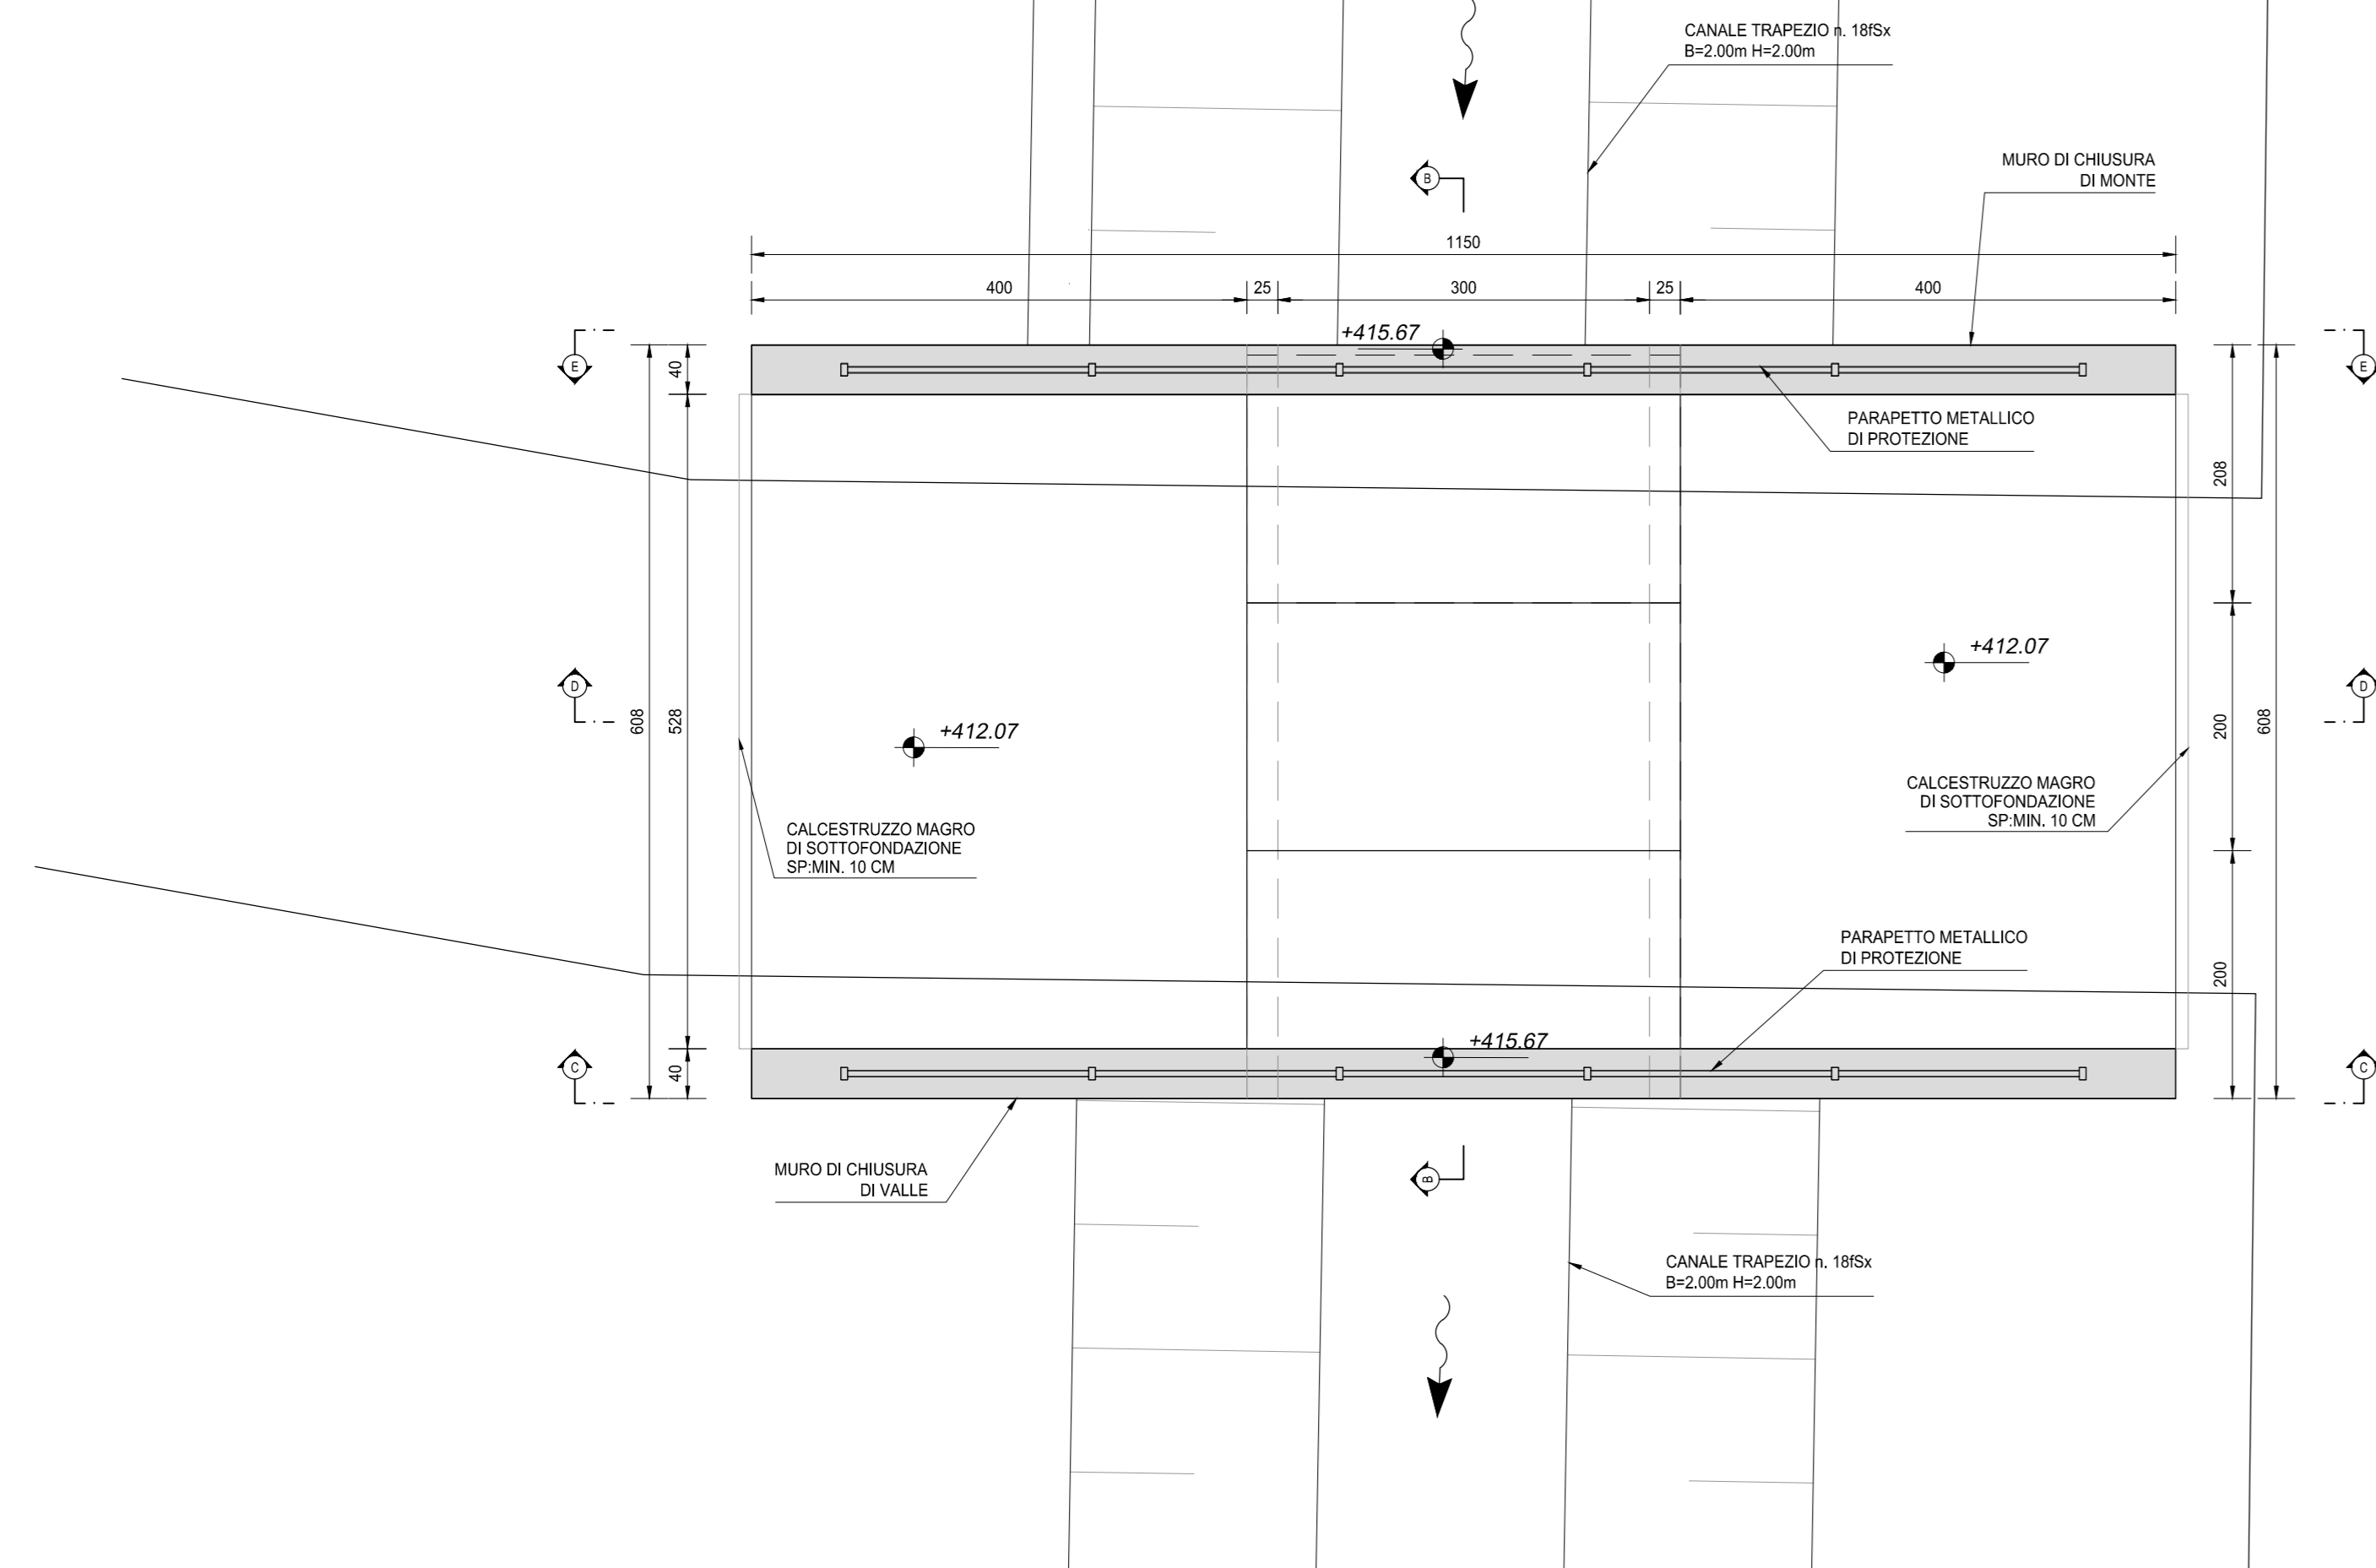


SEZIONE LONGITUDINALE (SEZ. B-B)  
SCALA 1:50

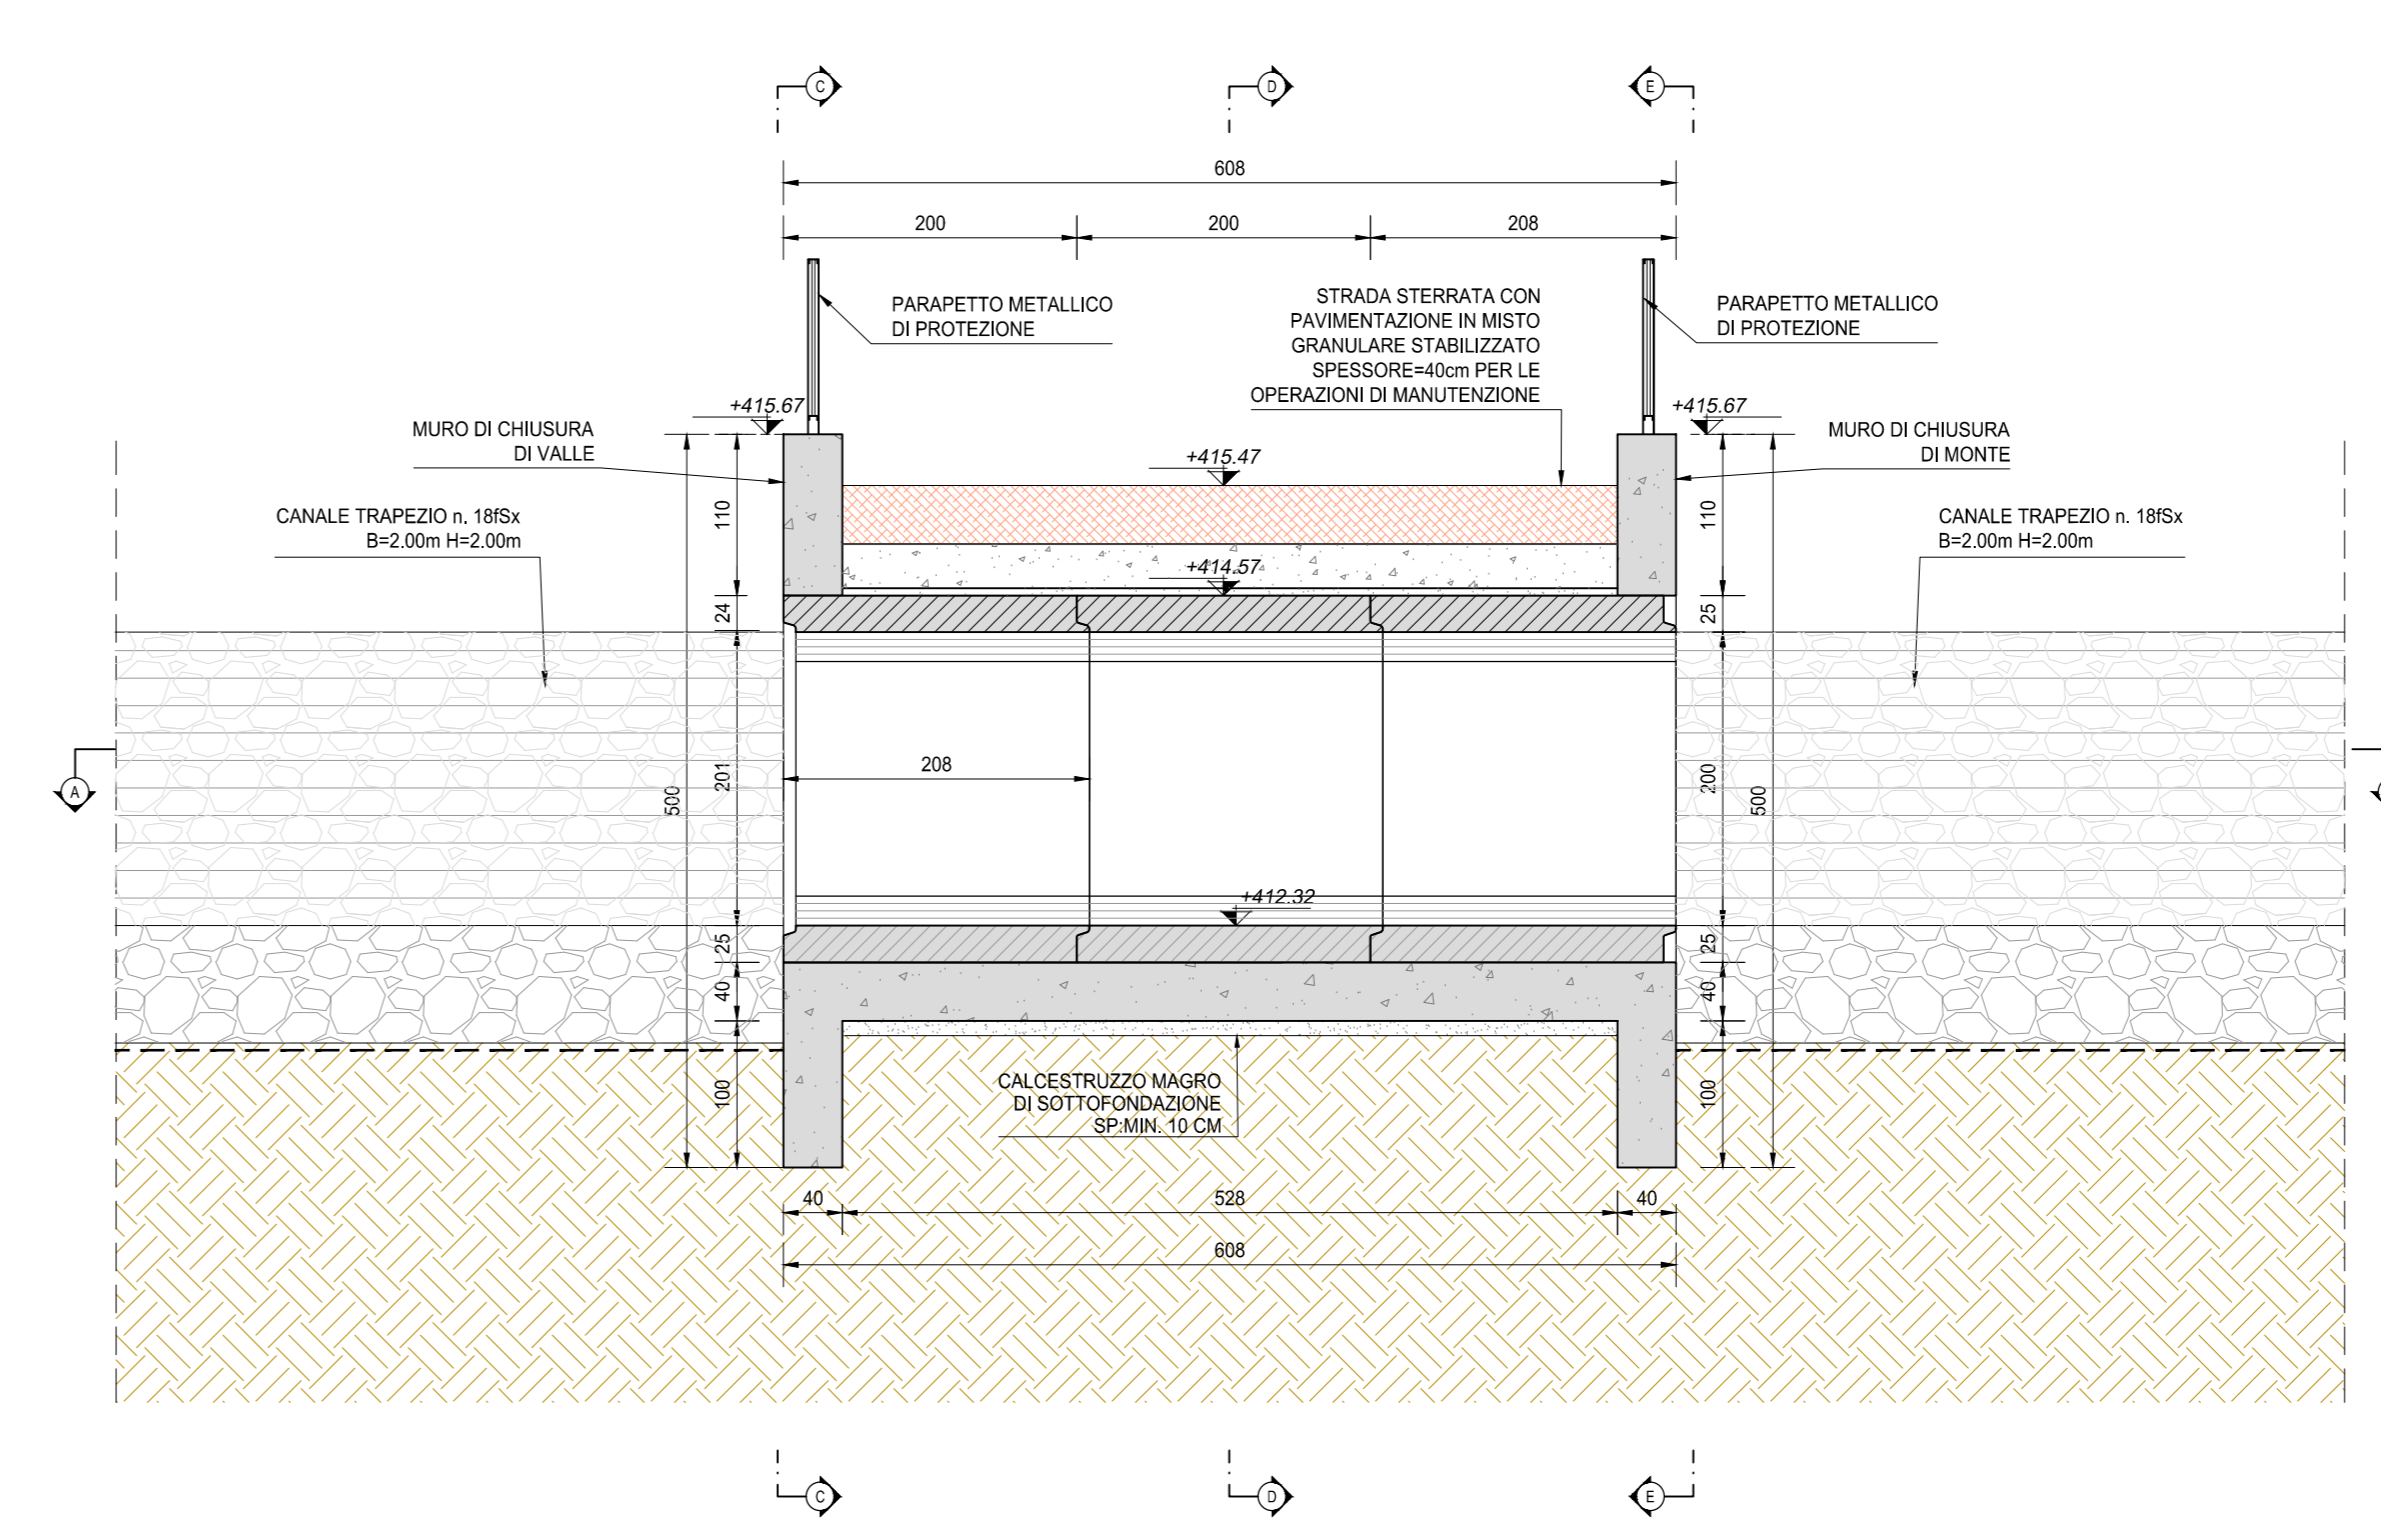


SEZIONE SEZ. D-D  
SCALA 1:25

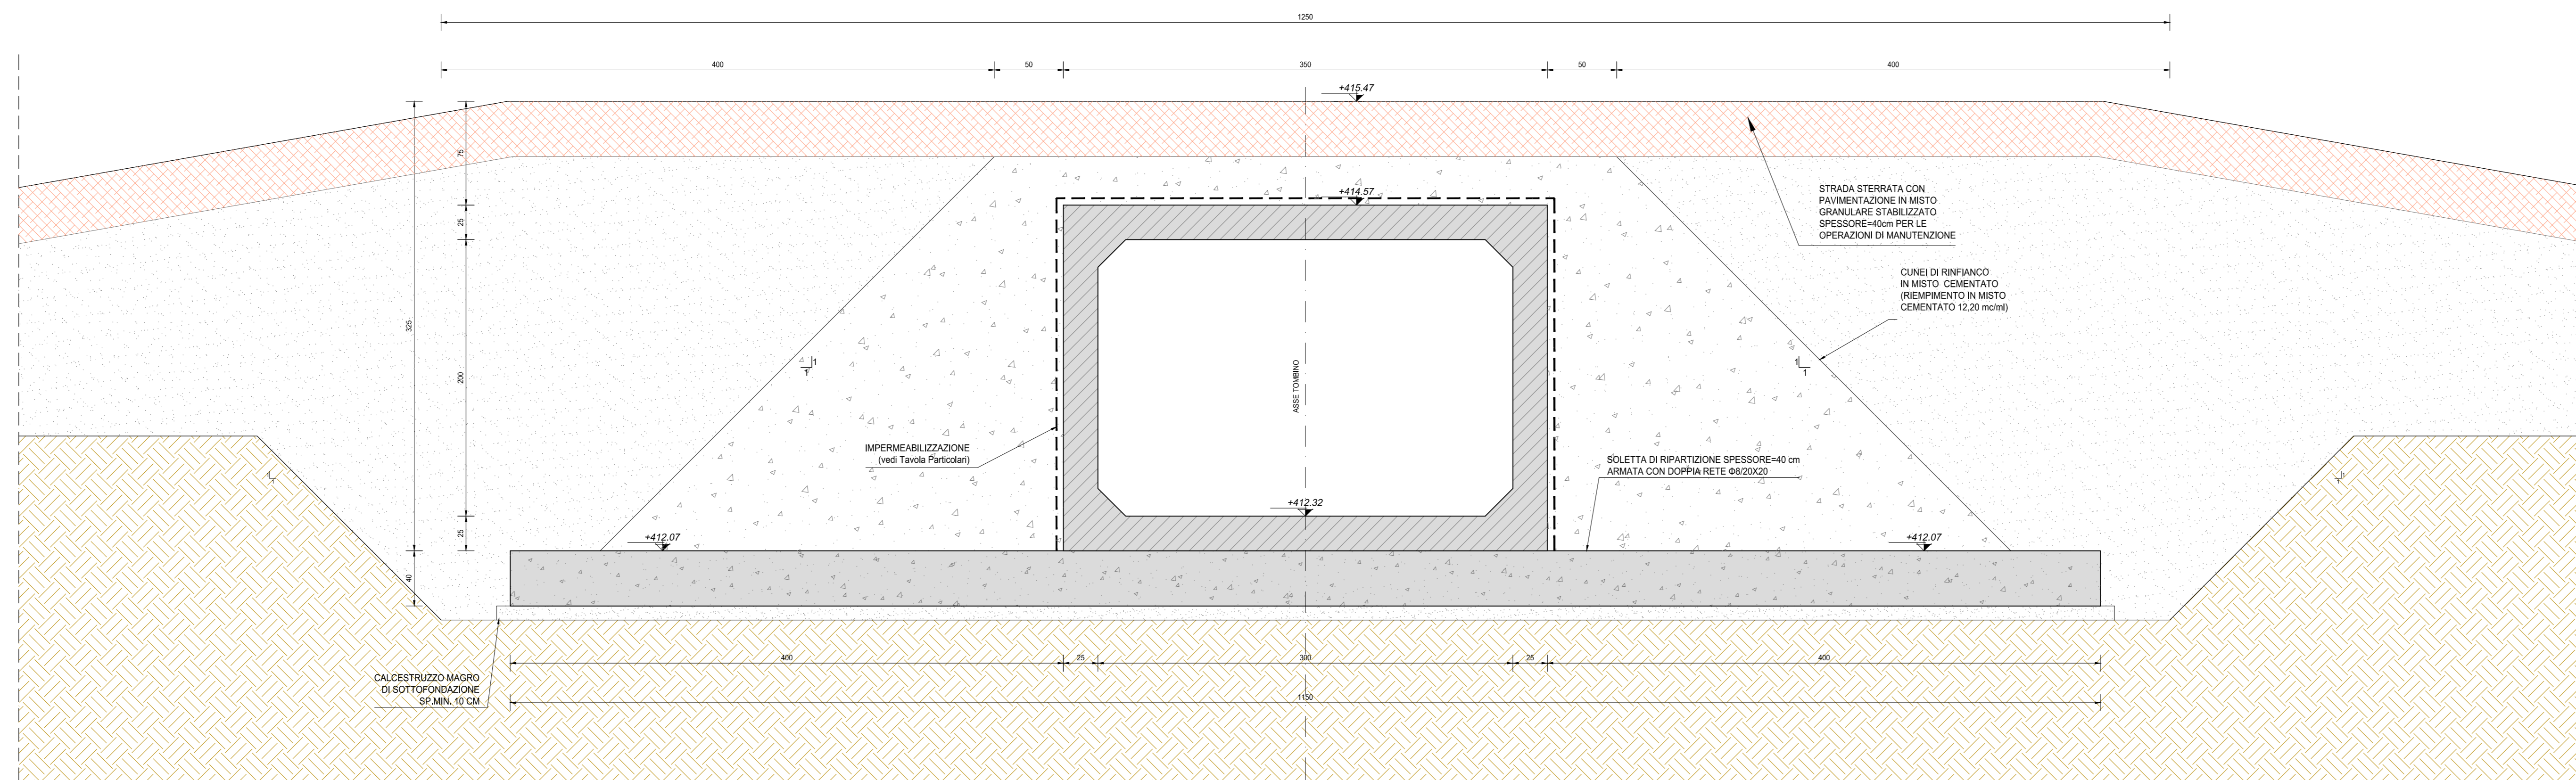


SEZIONE SEZ. C-C  
SCALA 1:50

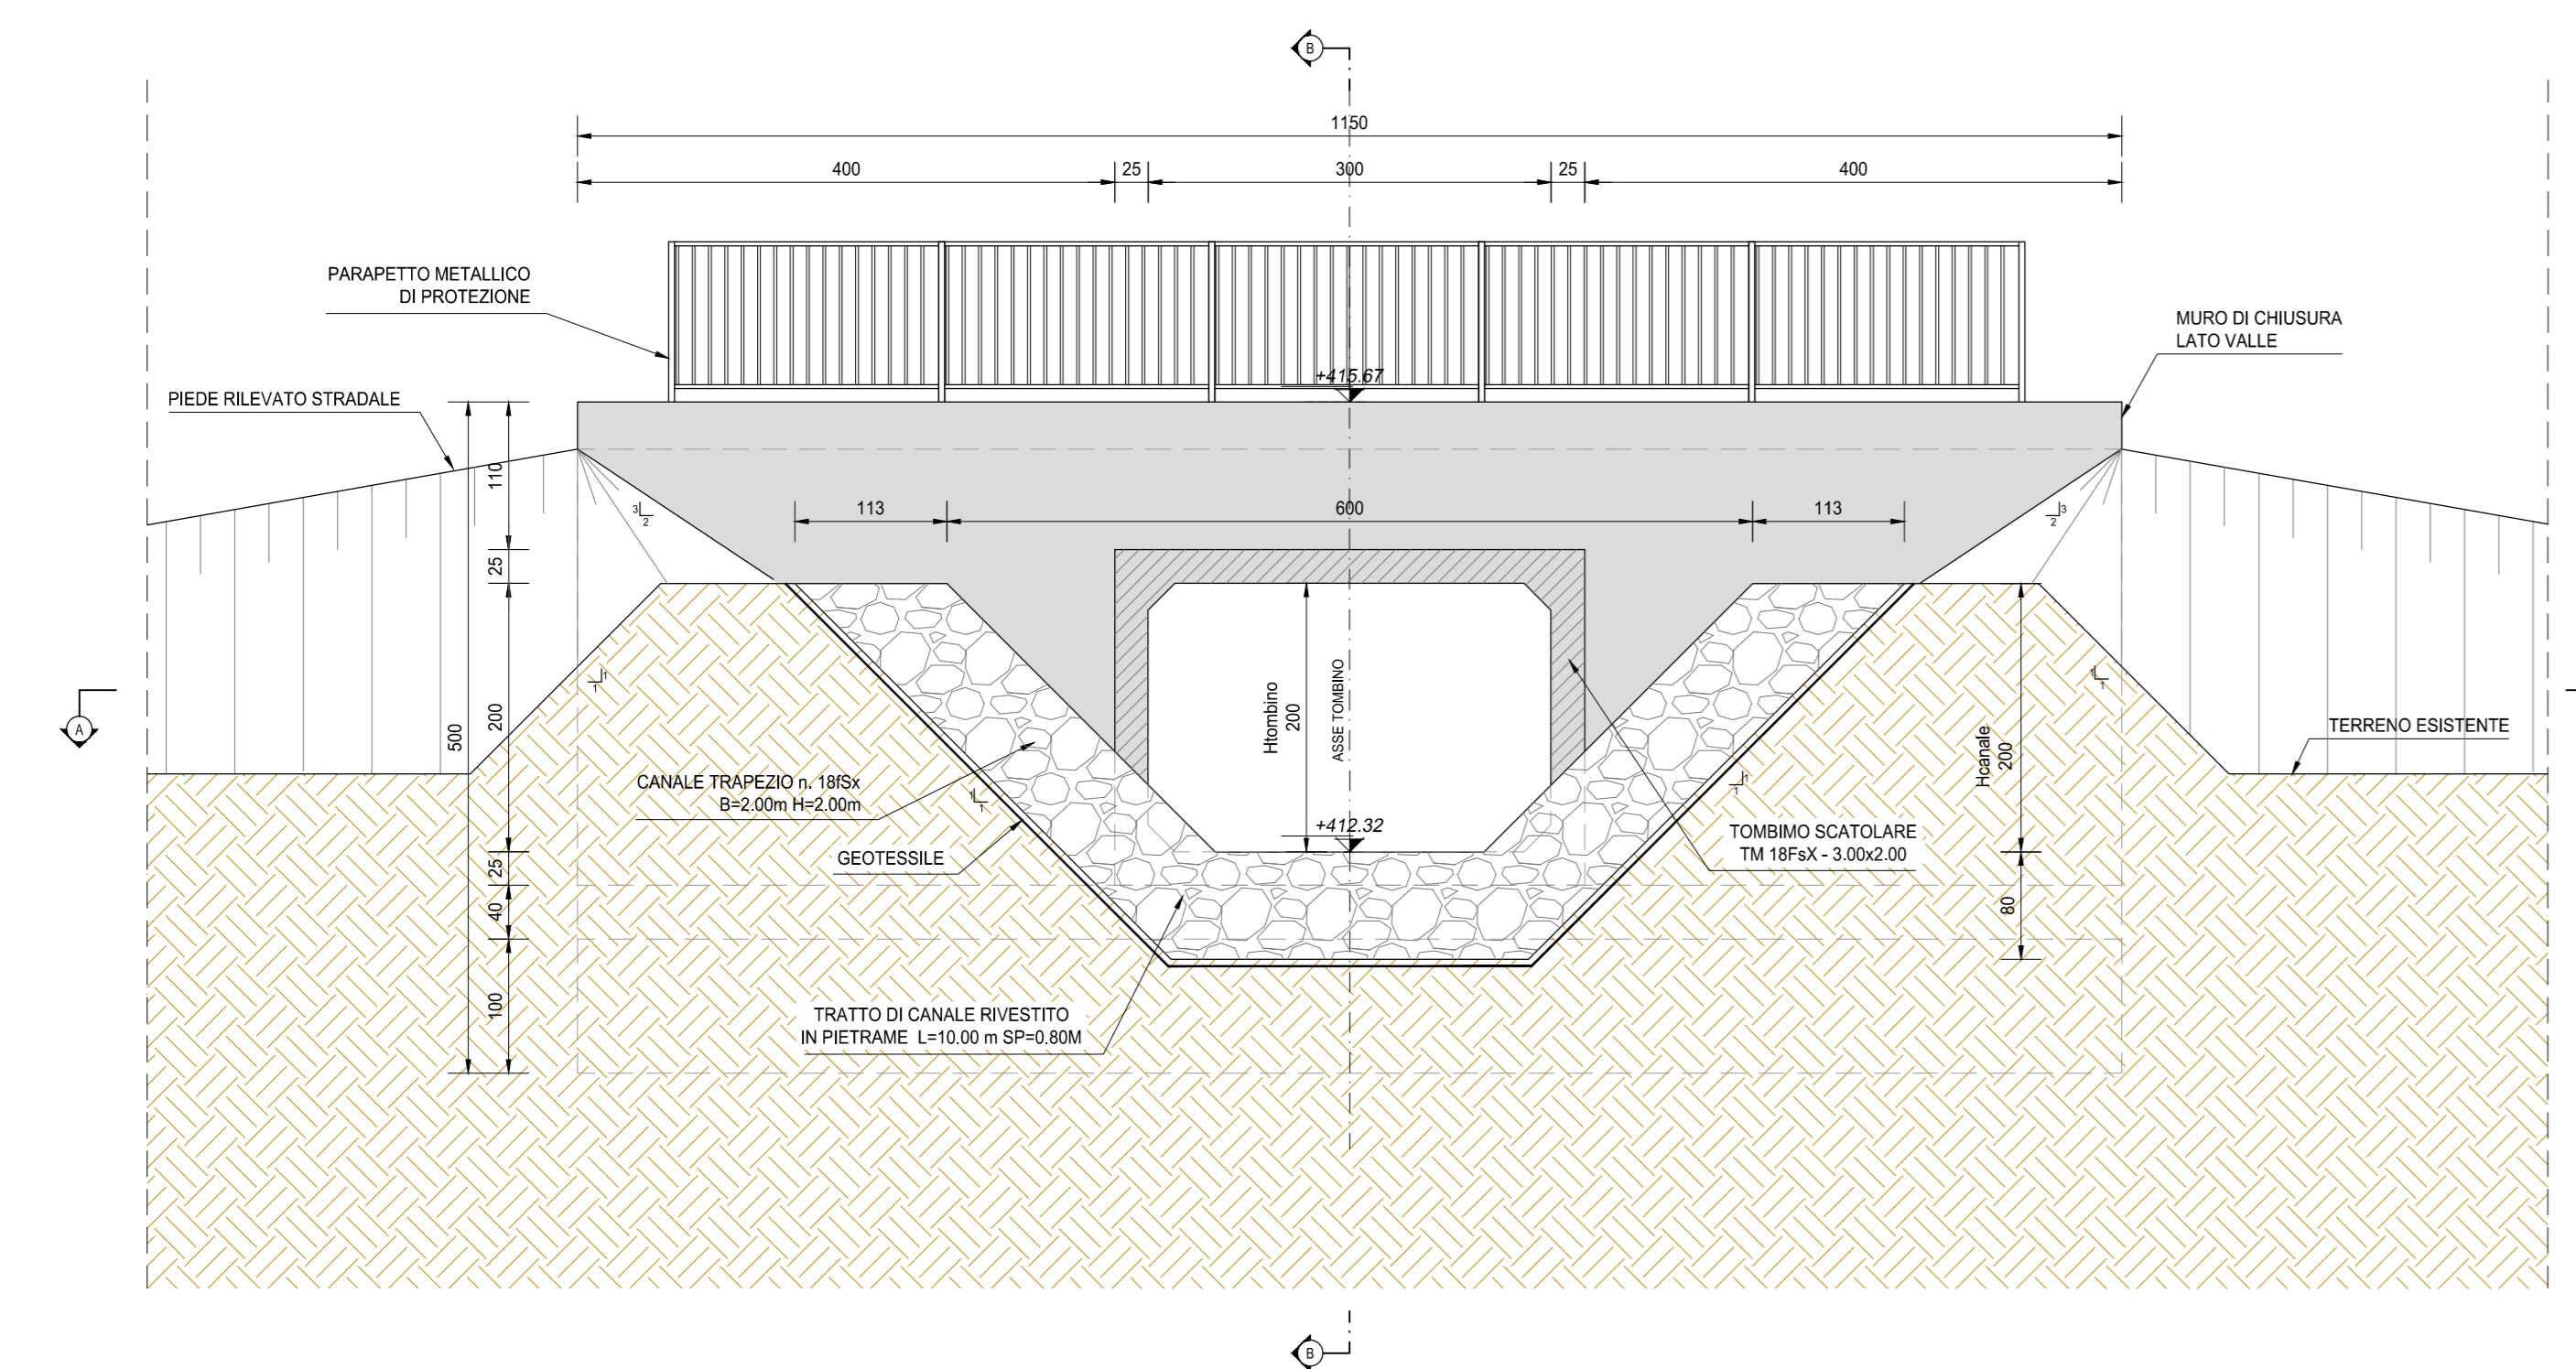

SEZIONE SEZ. E-E  
SCALA 1:50

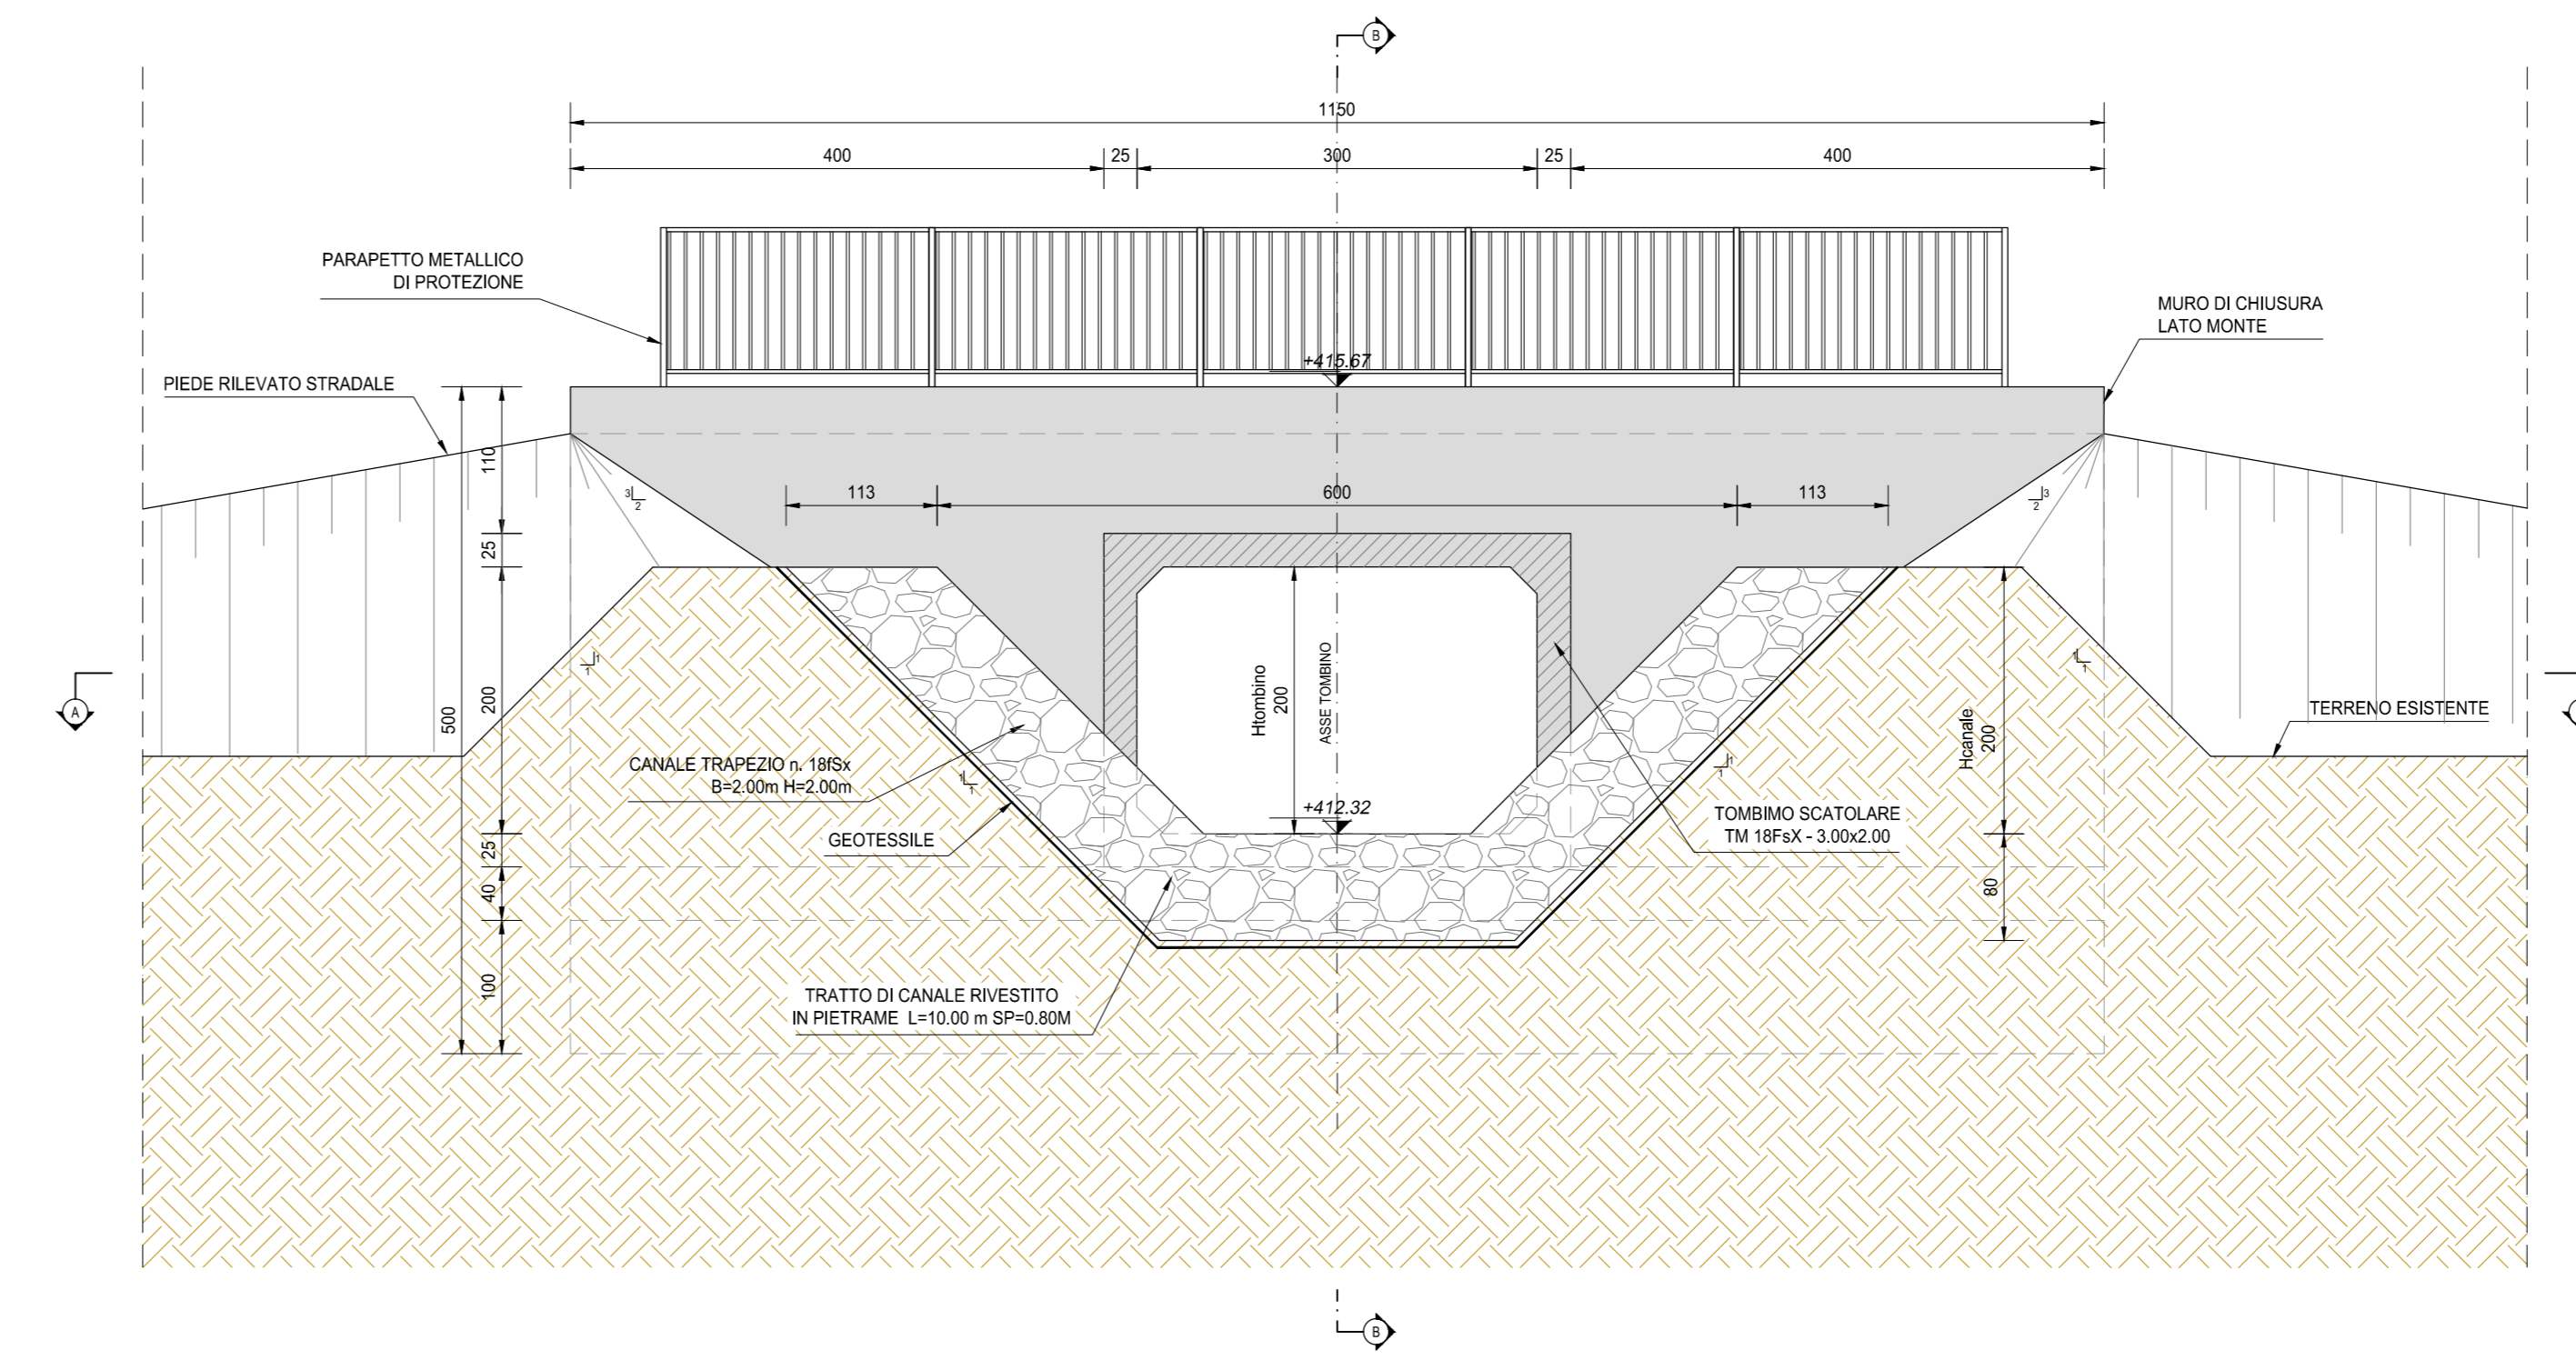

INQUADRAMENTO DELL'OPERA  
SCALA 1:2.000

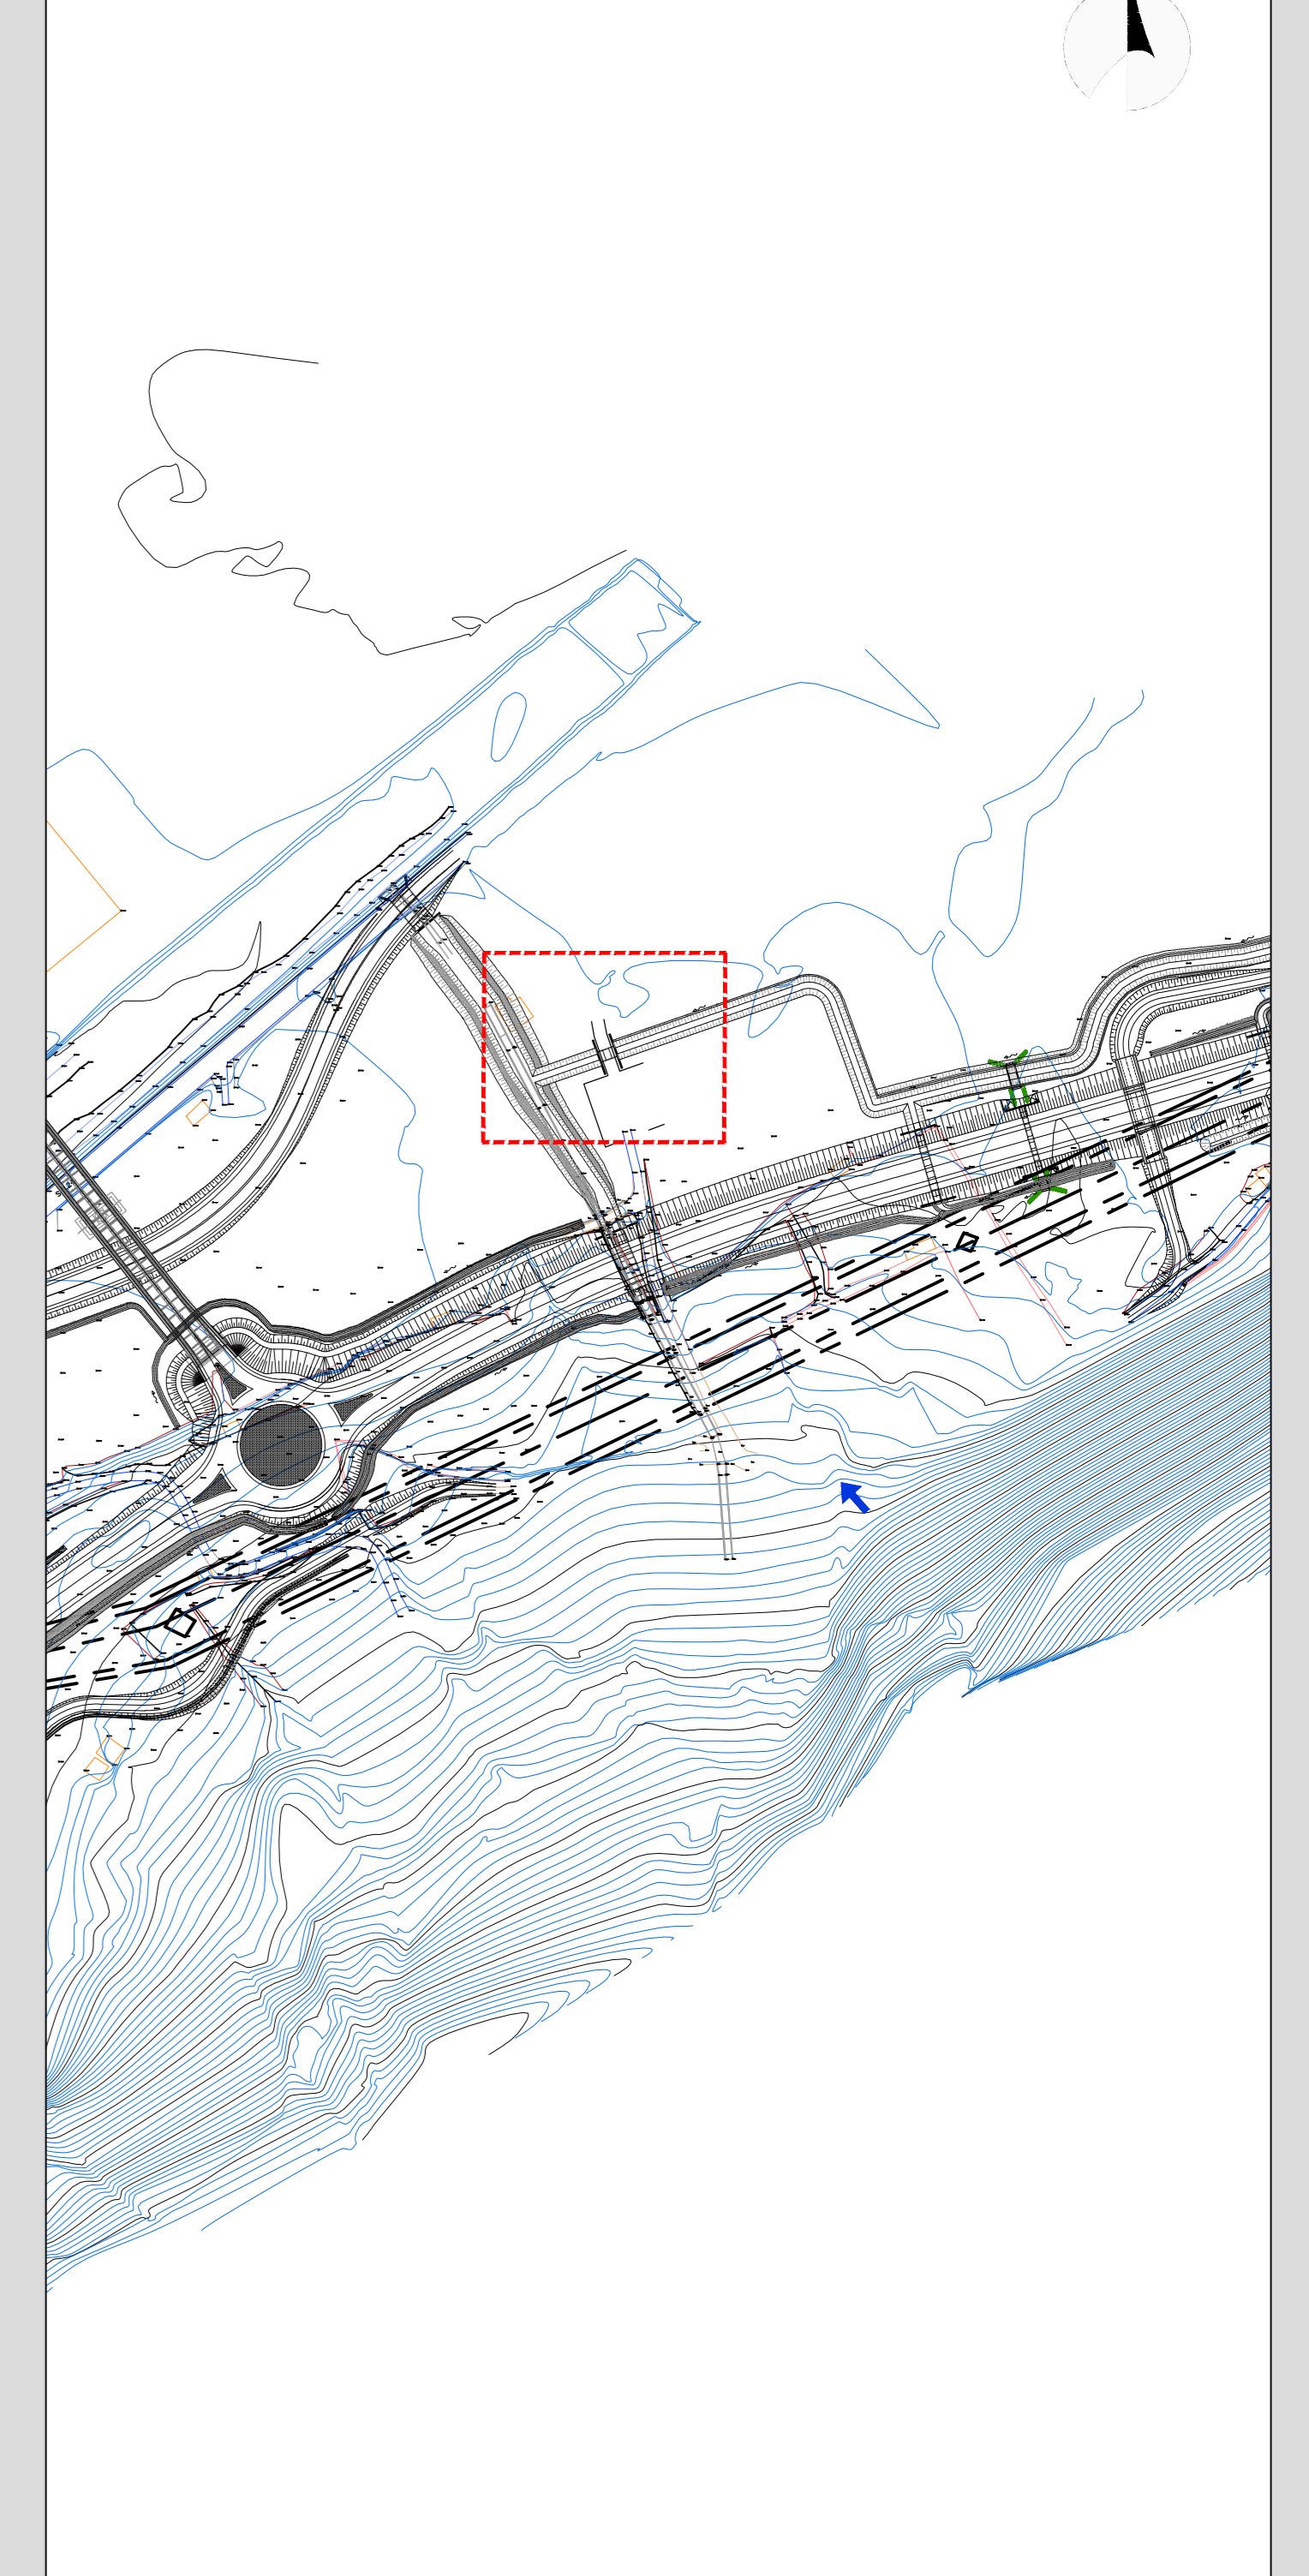

RICHIAMI AD ALTRI ELABORATI	
PER LA DEFINIZIONE DELLE CARATTERISTICHE DEI MATERIALI	T00TM00STRSC01
PER L'ARMATURA DEL TOMBOLO SCOTOLARE PREFABBRICATO	P00TM18STRAR05
PER L'ARMATURA DEL MURO AD "U"	P00TM18STRAR06

NOTE	
TUTTE LE MISURE, SALVO CONTRARIA INDICAZIONE, SONO ESPRESSE IN CM	
LO SPESORE DEL RICOPRIMENTO E' MISURATO A PARTIRE DAL PIANO ASFALTO FINO ALL'ESTRADOSSO DELLA STRUTTURA PREFABBRICATA NEL PUNTO PIU' SFAVOREVOLE	



S.S. 38 - LOTTO 4 - VARIANTE DI TIRANO DALLO SVINCOLO DI STAZZONA (COMPRESO) ALLO SVINCOLO DI LORETO (CON COLLEGAMENTO ALLA DOGANA DI POSCHIAVO)  
S.S. 38 - LOTTO 4: NODO DI TIRANO - TRATTA "A" (SVINCOLO DI BIANZONE - SVINCOLO LA GANDA) E TRATTA "B" (SVINCOLO LA GANDA - CAMPONE IN TIRANO)

PROGETTO ESECUTIVO

STUDIO CORONA	ING. RENATO DEL PRETE	ECOPLAN	ING. GIANLUIGI BIANCHI
ING. VALERIO BALETTI	ING. RENATO DEL PRETE	ING. GIUSEPPE CRISCI	ING. GIANLUIGI BIANCHI
ING. RENATO DEL PRETE	ING. RENATO DEL PRETE	ING. GIUSEPPE CRISCI	ING. GIANLUIGI BIANCHI
ING. RENATO DEL PRETE	ING. RENATO DEL PRETE	ING. GIUSEPPE CRISCI	ING. GIANLUIGI BIANCHI

VISTO IL RESPONSABILE DEL PROCEDIMENTO	RESPONSABILE DELL'INTEGRAZIONE DELLE PRESTAZIONI SPECIALISTICHE	GEOLOGO	IL COORDINATORE DELLA SICUREZZA IN FASE DI PROGETTAZIONE
ING. GIANLUIGI BIANCHI	ING. GIANLUIGI BIANCHI	ING. GIANLUIGI BIANCHI	ING. GIANLUIGI BIANCHI

LBF01  
L - PROGETTO STRUTTURALE - TOMBINATURE IDRAULICHE  
LBF - TM185X3 TOMBOLO SCOTOLARE AL KM 3+360  
PLANIMETRIA, PROFILI E SEZIONI

CODICE PROGETTO	NOME FILE	REVISIONE	SCALA
LBF01	LBF01-P00TM18STRD04_A.dwg	A	VARIE
PROGETTO	ELABORATO	REDAZIONE	VERIFICA
M1324	E1801	P00TM18STRD04	A
C			
B			
A	EMISSIONE	GENNAIO 2019	ING. GIUSEPPE CRISCI
REV.	DESCRIZIONE	DATA	REDAZIONE
			VERIFICATO
			APPROVATO