VISTA DALL'ALTO
SCALA 1:50

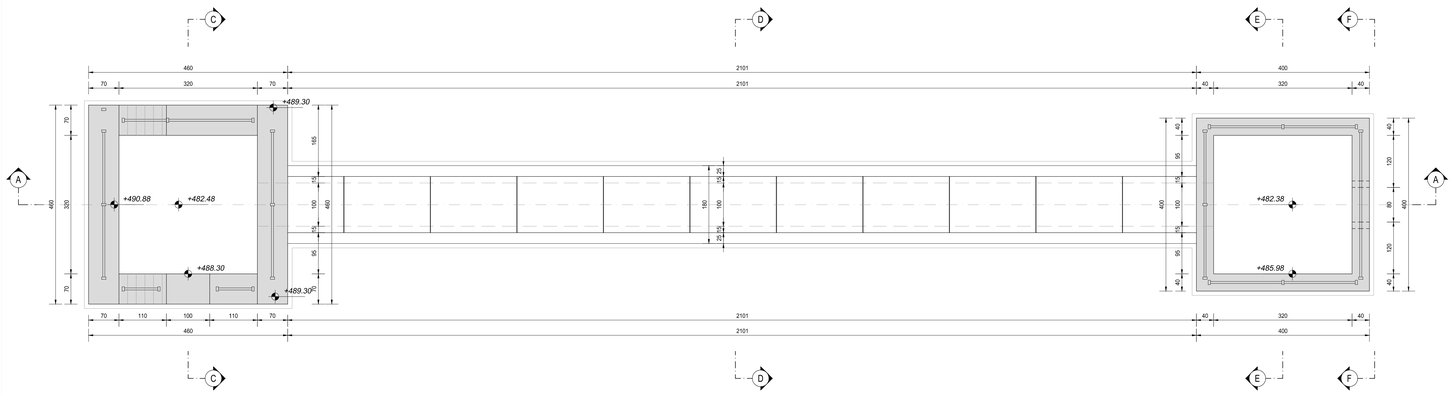

SEZIONE C-C
SCALA 1:50

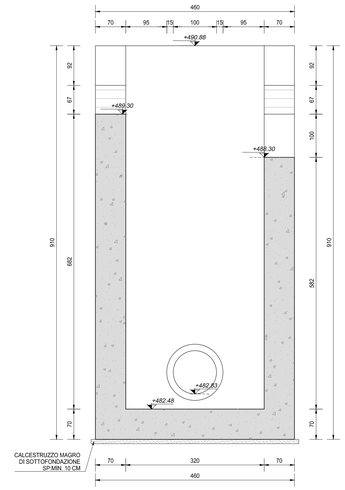

RICHIAMI AD ALTRI ELABORATI	
PER LA DEFINIZIONE DELLE CARATTERISTICHE DEI MATERIALI	T00TM00STRSC01
PER L'ARMATURA DELLA BAULATURA DEL TOMBINO CIRCOLARE	P00TM19STRAR01
PER L'ARMATURA DEL MANUFATTO DI MONTE	P00TM19STRAR02
PER L'ARMATURA DEL MANUFATTO DI VALLE	P00TM19STRAR03

NOTE

TUTTE LE MISURE, SALVO CONTRARIA INDICAZIONE, SONO ESPRESSE IN CM

LO SPESSORE DEL RICOPRIMENTO E' MISURATO A PARTIRE DAL PIANO ASFALTO SINO ALL'ESTRADOSSO DELLA STRUTTURA PREFABBRICATA NEL PUNTO PIU' SFAVOREVOLE

SEZIONE A-A
SCALA 1:50

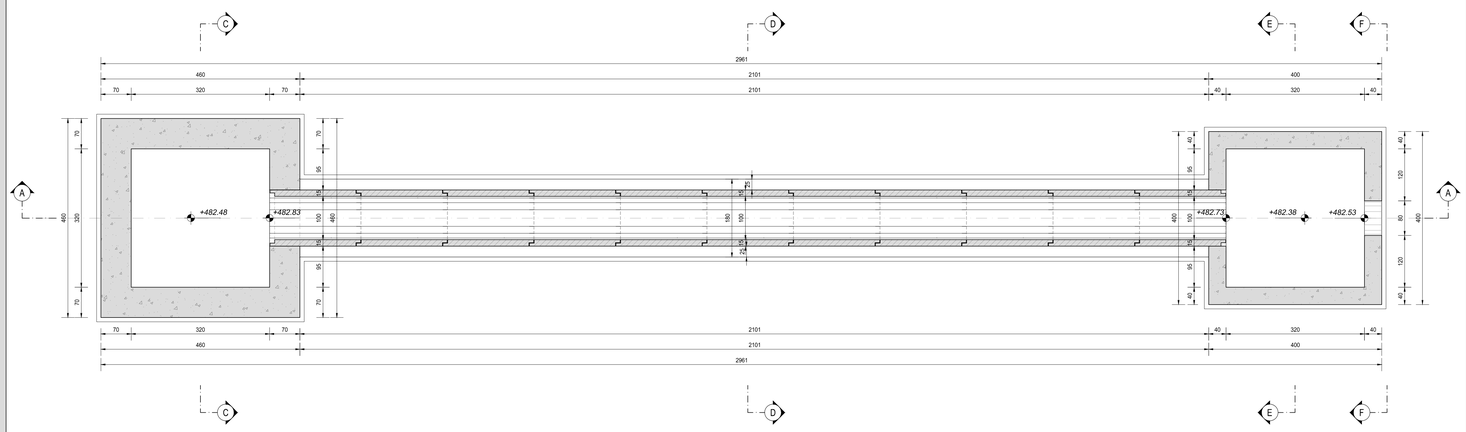

SEZIONE D-D
SCALA 1:50

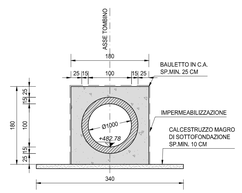

SEZIONE B-B
SCALA 1:50

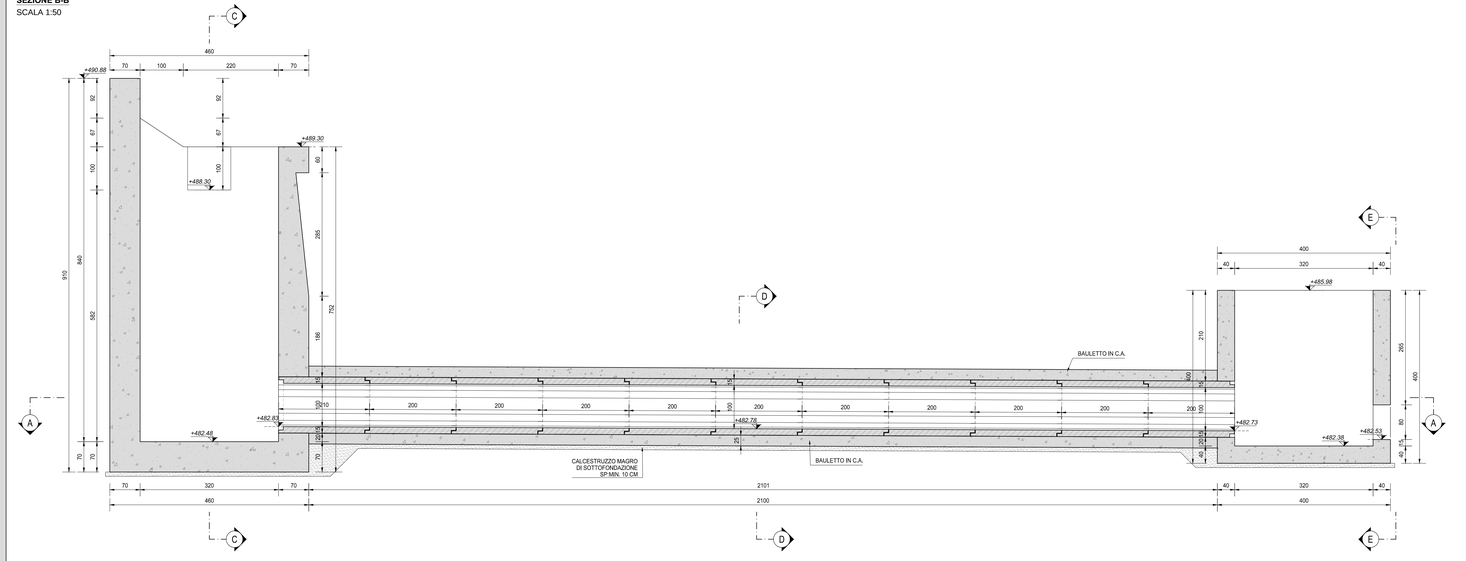

SEZIONE E-E
SCALA 1: 50

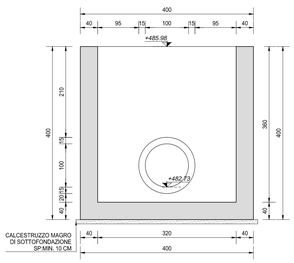

SEZIONE F-F
SCALA 1:50

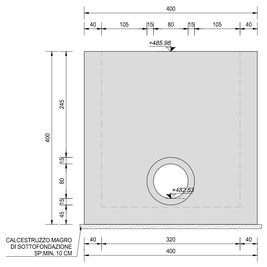

ANAS S.p.A.
Direzione Progettazione e Realizzazione Lavori

S.S. 38 - LOTTO 4: VARIANTE DI TIRANO DALLO SVINCOLO DI STAZZONA (COMPRESO) ALLO SVINCOLO DI LORETO (CON COLLEGAMENTO ALLA DOGANA DI POSCHIAVO)

S.S. 38 - LOTTO 4: NODO DI TIRANO -
TRATTA "A" (SVINCOLO DI BIANZONE - SVINCOLO LA GANDA)
E TRATTA "B" (SVINCOLO LA GANDA - CAMPONE IN TIRANO)

PROGETTO ESECUTIVO

STUDIO CORONA – Ing. Renato Viara, Ordine degli Ingegneri della Provincia di Sondrio n° 468/ IM	LI Ingegneria del Territorio s.r.l. – Ing. Valerio Bajetti, Ordine degli Ingegneri della Provincia di Lecco n° 2-2001	ING. RENATO DEL PRETE – Ing. Renato Del Prete, Ordine degli Ingegneri della Provincia di Sondrio n° 367/A	ECOPLAN – Arch. Nicoletta Frattini, Ordine degli Ingegneri della Provincia di Lecco n° A-A1405	EEG Engineering & Graphics S.r.l. – Ing. Gabriele Inoocchi, Ordine degli Ingegneri della Provincia di Lecco n° A-A1407
	CONSORZIO UNING – Prof. Ing. Matteo Ranieri, Ordine degli Ingegneri della Provincia di Ferrara n° 137	SETAC SF Service & Engineering Trasporti Ambiente Costruzioni – Prof. Ing. Luigi Montanino, Ordine degli Ingegneri della Provincia di Roma n° 17771	ARKE' INGEGNERIA S.r.l. – Ing. Gioacchino Angarano, Ordine degli Ingegneri della Provincia di Bari n° 3890	DOTT. GEOL. DANILO GALLO – Dott. Geol. Danilo Gallo, Ordine dei Geologi della Regione Puglia n° 396

VISTO: IL RESPONSABILE DEL PROCEDIMENTO	RESPONSABILE DELL'INTEGRAZIONE DELLE PRESTAZIONI SPECIALISTICHE	GEOLOGO	IL COORDINATORE DELLA SICUREZZA IN FASE DI PROGETTAZIONE
Dott. Ing. Giancarlo LUONGO	Ing. Valerio BAJETTI	Dott. Geol. Danilo GALLO	Ing. Gaetano RANIERI

LBL01

L - PROGETTO STRUTTURALE - TOMBINATURE IDRAULICHE
LBL - TM19 TOMBINO CIRCOLARE DN1000 AL KM 4+885
CARPENTERIA DELL'OPERA

CODICE PROGETTO	NOME FILE	REVISIONE	SCALA:
PROGETTO M I 3 2 4 – LIV. PROG. E – N. PROG. 1 8 0 1	LBL03-P00TM19STRCP01_A.dwg		
	CODICE ELAB. P 0 0 T M 1 9 S T R C P 0 1	A	1:100 / 1:50

REV.	DESCRIZIONE	DATA	REDATTO	VERIFICATO	APPROVATO
C					
B					
A	EMISSIONE	GENNAIO 2019	ING. LMAURO DE CAROLIS	ING. FABRIZIO BAJETTI	ING. VALERIO BAJETTI