



SEZIONE A - A SCALA 1:100

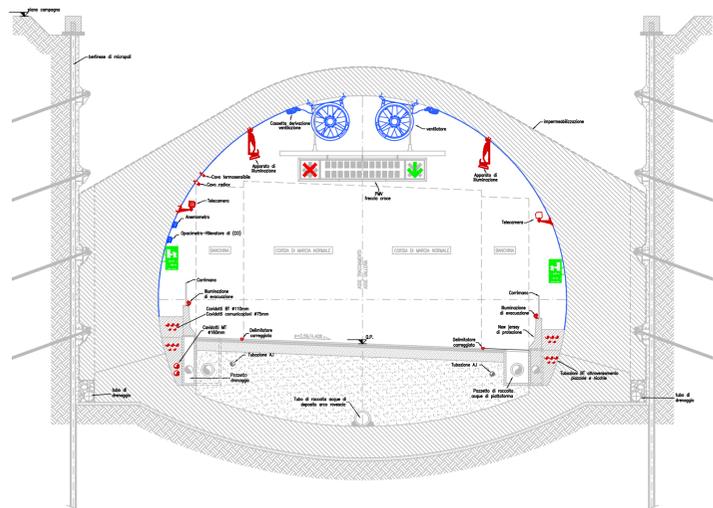


Sezione A-A - Dosso 1
300,00m in direzione Est

SEZIONE B - B SCALA 1:100

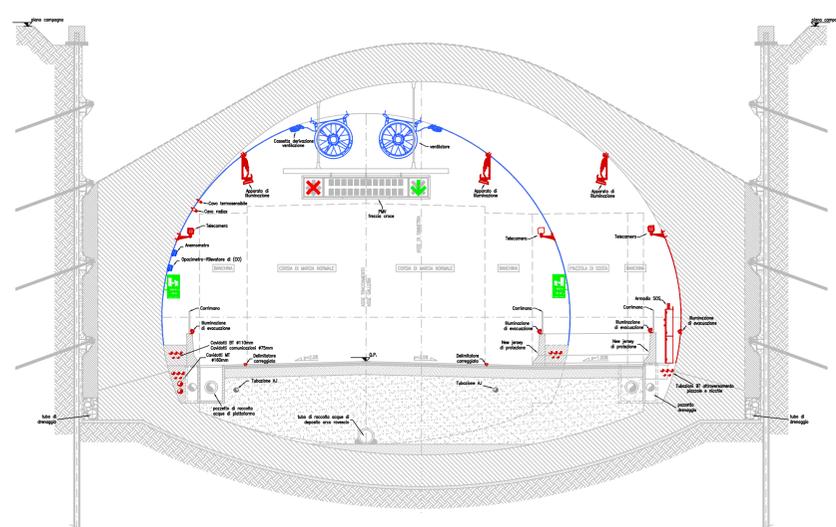


Sezione B-B - Dosso 1
235,00m in direzione Est

SEZIONE X - X - SCALA 1:100

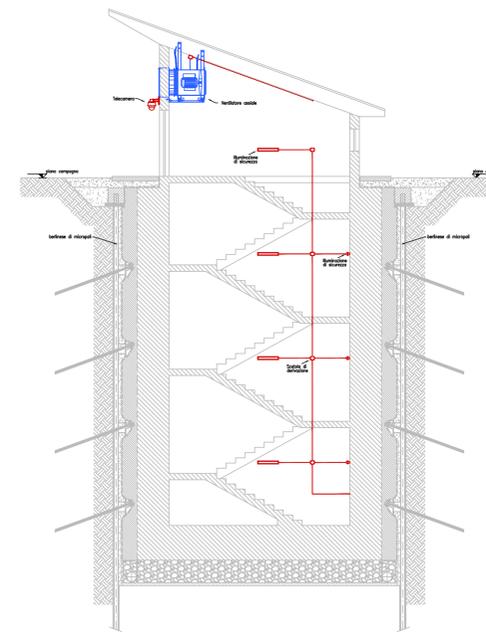


Sezione X-X - Dosso 1

SEZIONE C - C SCALA 1:100

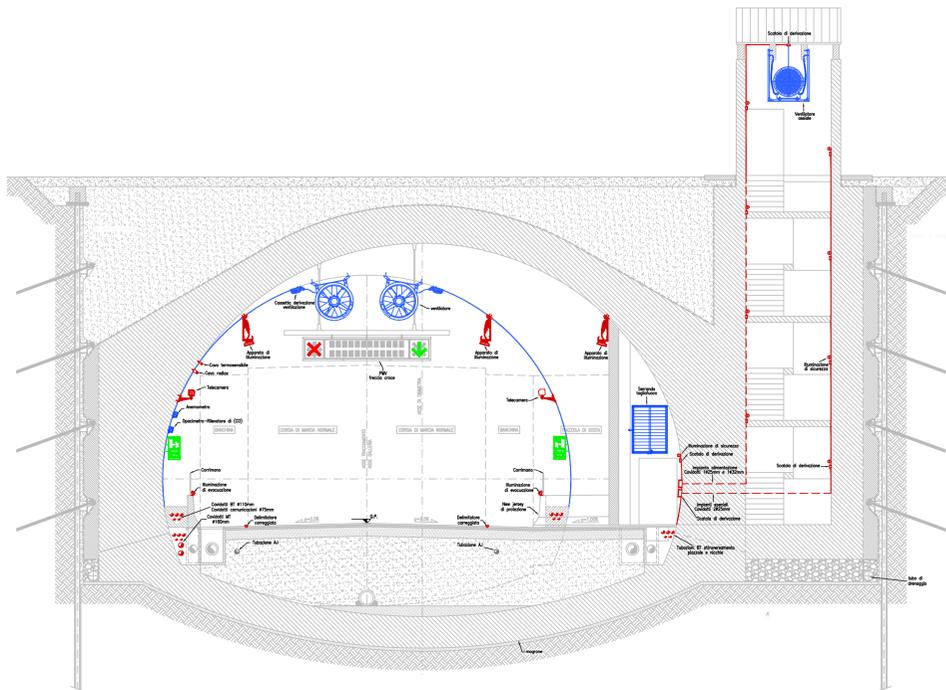




Sezione C-C - Dosso 1
221,57m in direzione Est

SEZIONE D - D - SCALA 1:100

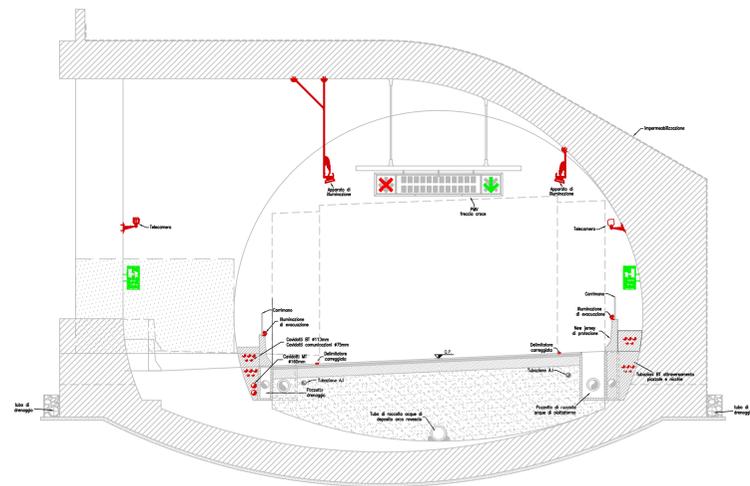

Sezione D-D - Dosso 1

KEYPLAN

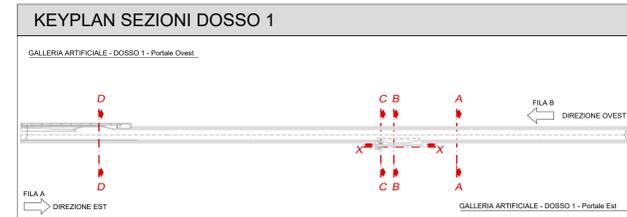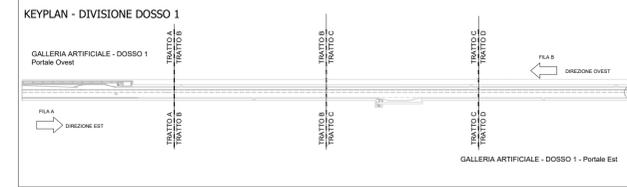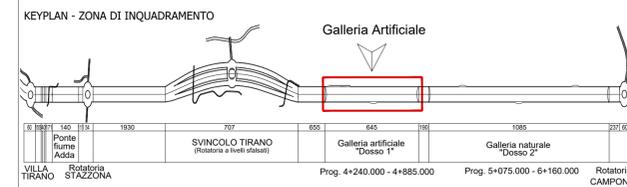

ANAS S.p.A.
Direzione Progettazione e Realizzazione Lavori

S.S. 38 - LOTTO 4: VARIANTE DI TIRANO DALLO SVINCOLO DI STAZZONA (COMPRESO) ALLO SVINCOLO DI LORETO (CON COLLEGAMENTO ALLA DOGANA DI POSCHIAVO)
S.S. 38 - LOTTO 4: NODO DI TIRANO - TRATTA "A" (SVINCOLO DI BIANZONE - SVINCOLO LA GANDA) E TRATTA "B" (SVINCOLO LA GANDA - CAMPONE IN TIRANO), AI SENSI DEL PROTOCOLLO D'INTESA DEL 05/11/2007

PROGETTO ESECUTIVO

STUDIO CORONA Ing. Valerio Bajetti Dott. Ing. Luigi Luongo	ING. RENATO DEL PRETE Ing. Renato Del Prete Dott. Ing. Luigi Luongo	ECOPLAN Arch. Nicoletta Frattini Dott. Ing. Luigi Luongo	EC GEOLOGO Dott. Geol. Danilo Gallo
CONSORZIO UNING Ing. Renato Varsi Dott. Ing. Luigi Luongo	SETAC Prof. Ing. Luigi Luongo Dott. Ing. Luigi Luongo	ARKE Ing. Giacomo Argarano Dott. Ing. Luigi Luongo	DOTT. GEOL. DANILLO GALLO Dott. Geol. Danilo Gallo Dott. Ing. Luigi Luongo
VISTO: IL RESPONSABILE DEL PROCEDIMENTO Dott. Ing. Giancarlo LUONGO	RESPONSABILE DELL'INTEGRAZIONE DELLE PRESTAZIONI SPECIALISTICHE Ing. Valerio BAJETTI	GEOLOGO Dott. Geol. Danilo GALLO	IL COORDINATORE DELLA SICUREZZA IN FASE DI PROGETTAZIONE Ing. Gaetano RANIERI

MA301		MA - IMPIANTI IN GALLERIA ARTIFICIALE DOSSO 1	
MA - 3 - GALLERIA ARTIFICIALE DOSSO 1 - APPARATI DI SICUREZZA IMPIANTI ELETTRICI - SEZIONE TIPO PER SEGNALETICA IN GALLERIA			
CODICE PROGETTO	NOME FILE	REVISIONE	SCALA: 1:100
PROGETTO	MA301_P01M03IMPST01_A.dwg		
ELAB.	P01M03IMPST01		
C			
B			
A	EMISSIONE	FEBBRAIO 2019	P.IND. ANTONIO DANESI PROF. ING. VITTORIO RANIERI ING. VALERIO BAJETTI
REV.	DESCRIZIONE	DATA	REDDATTO VERIFICATO APPROVATO