




KEYPLAN SEZIONI DOSSO 2

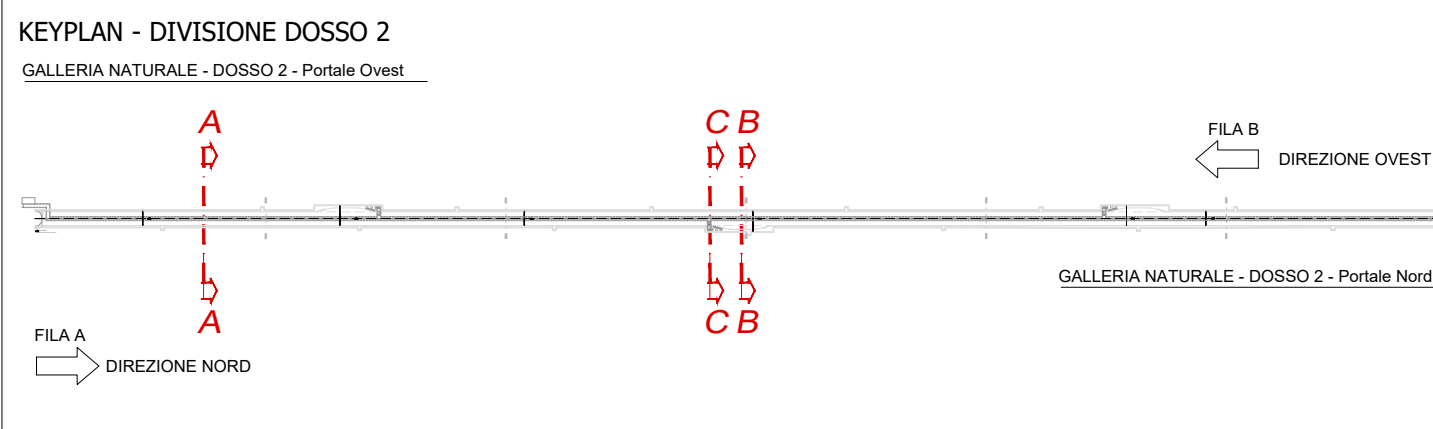

SEZIONE A - A SCALA 1-100

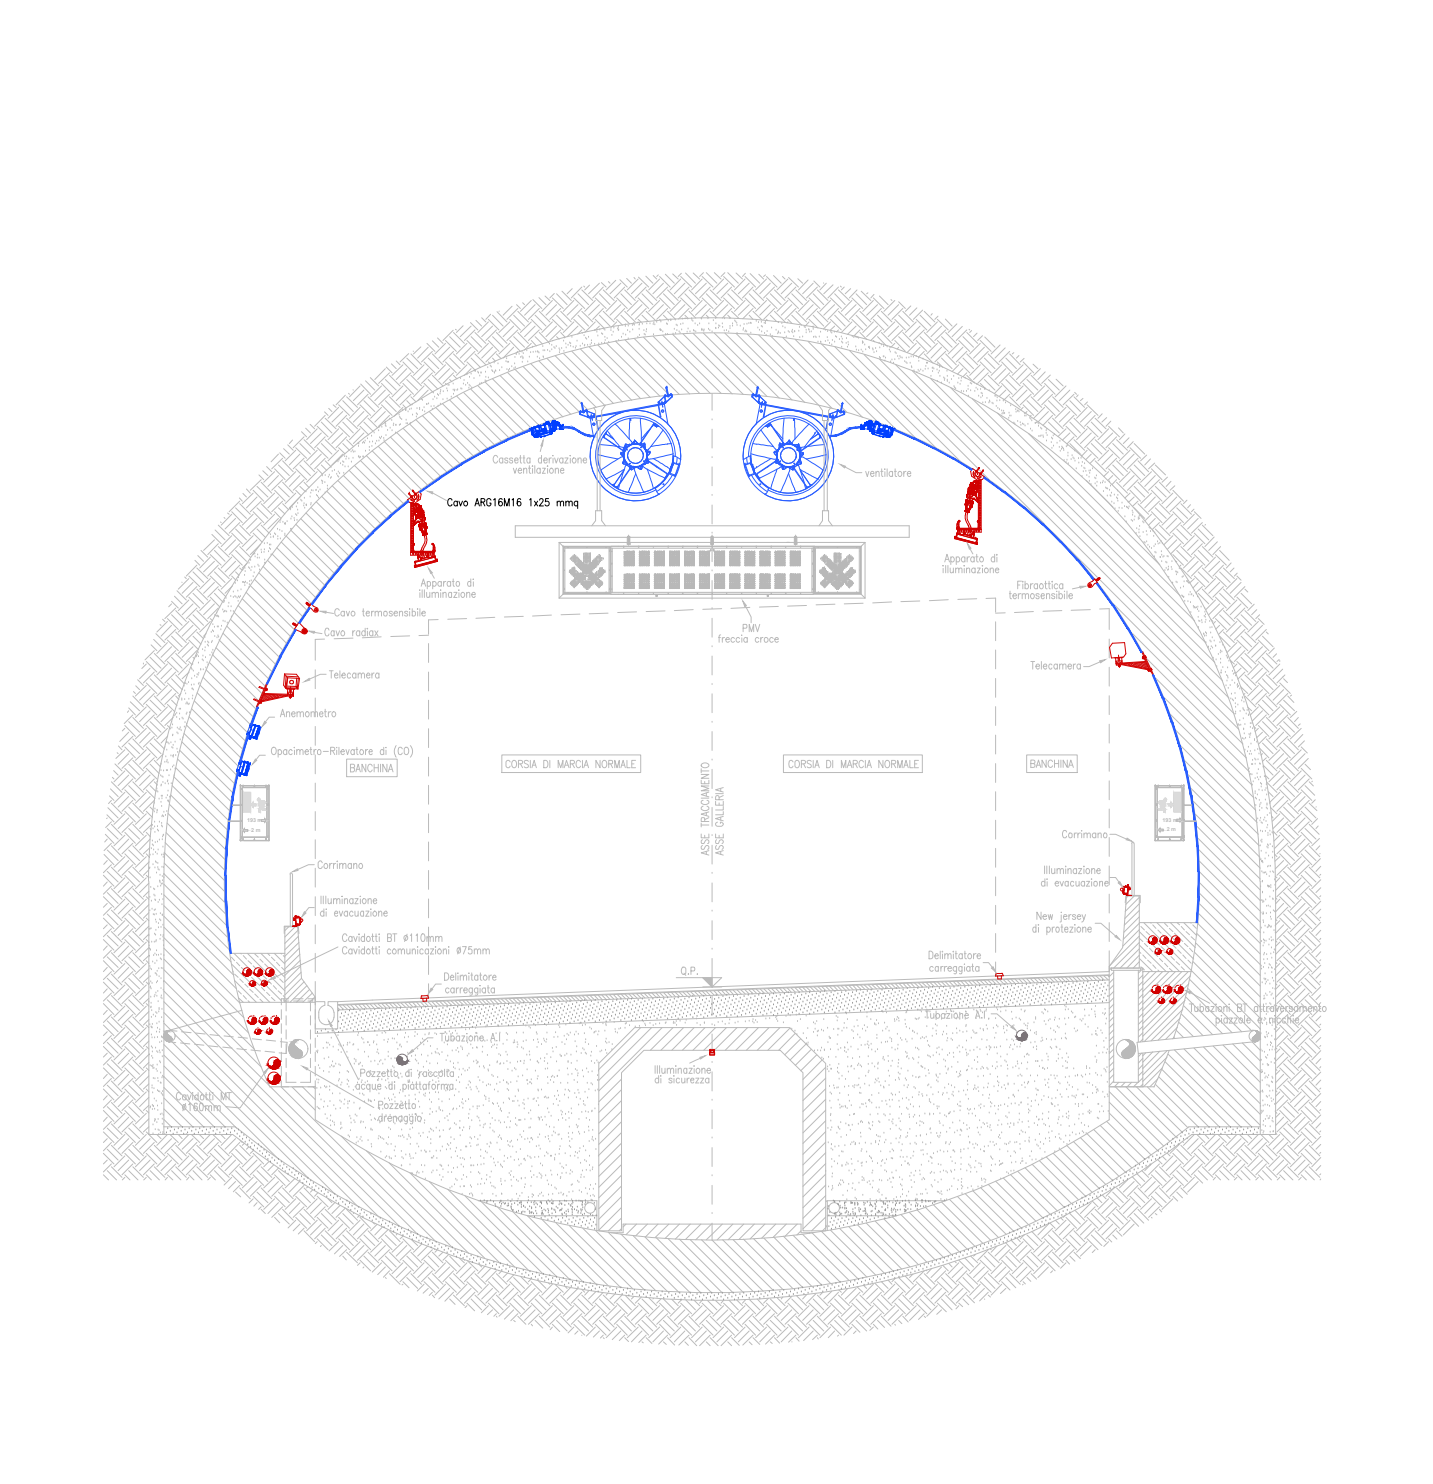


SEZIONE B - B SCALA 1-100

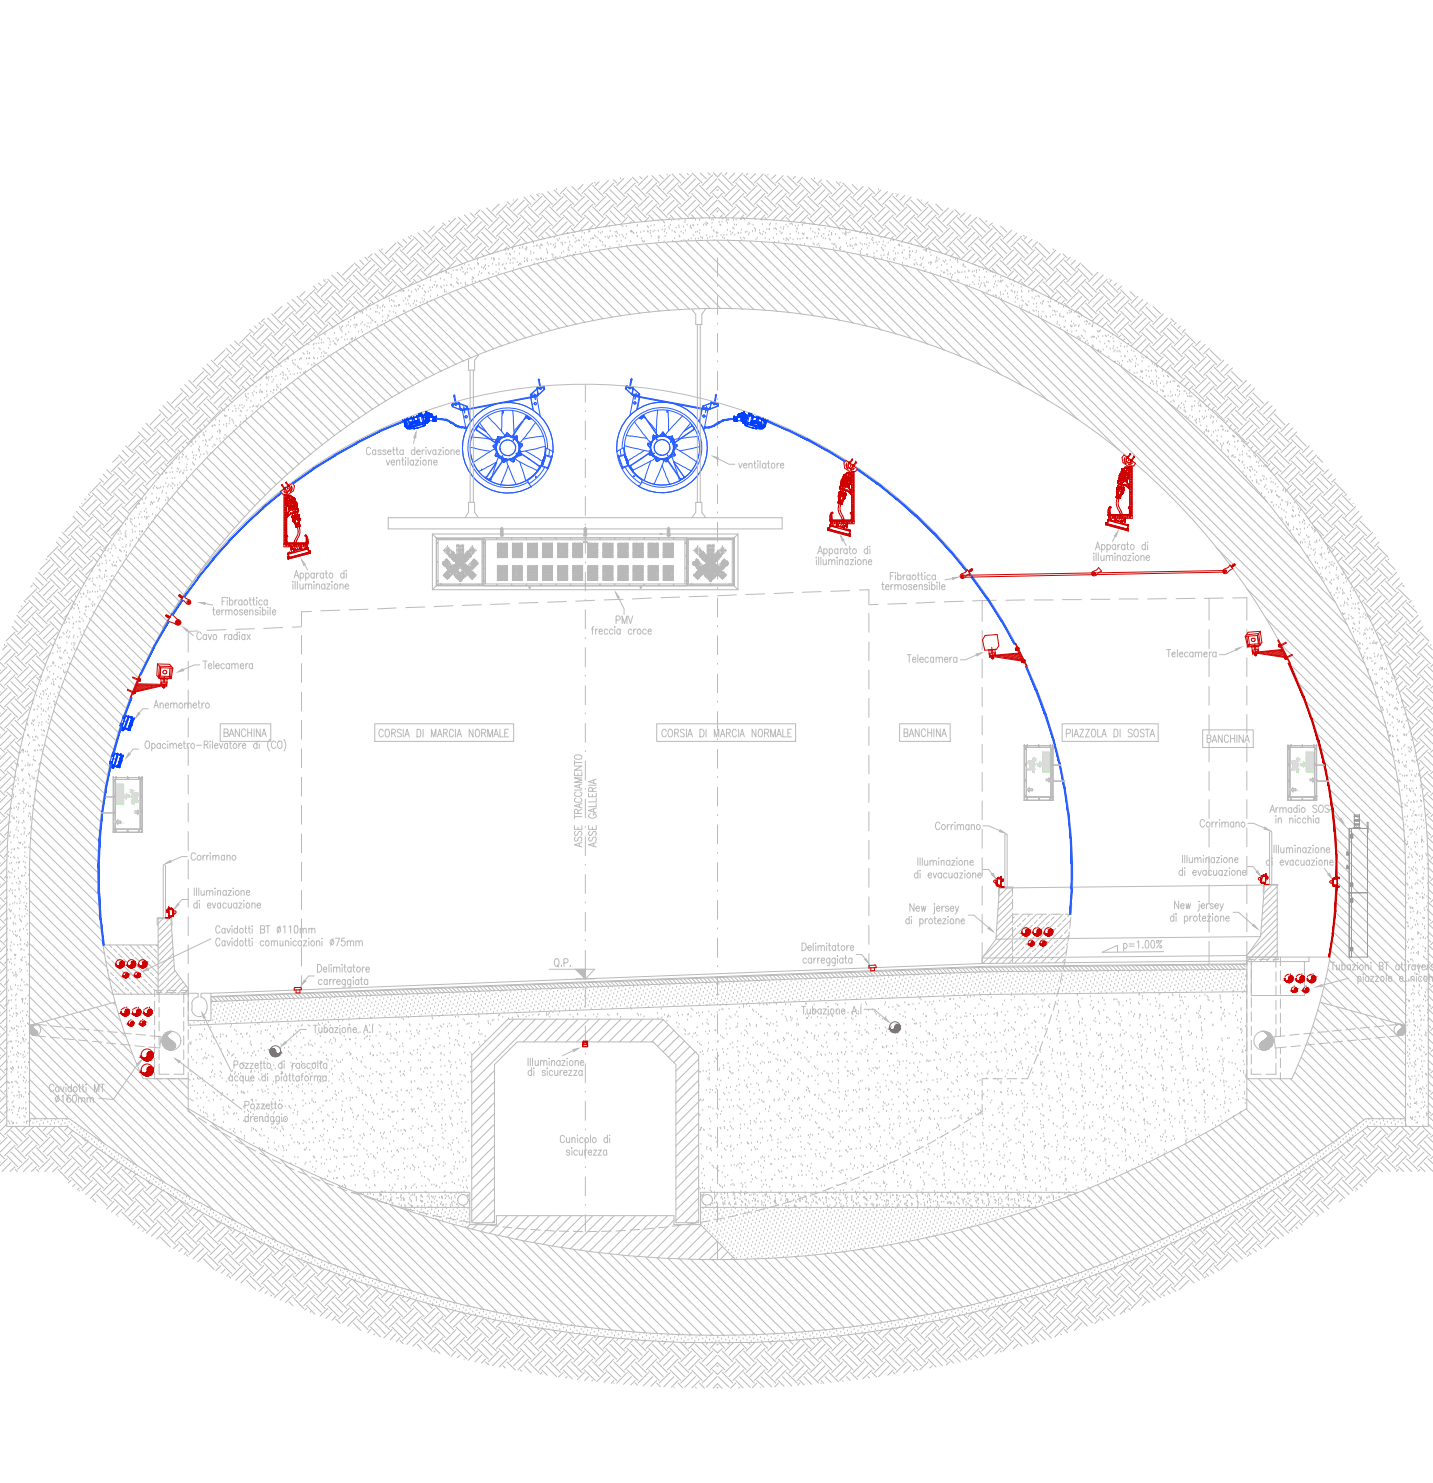


LEGENDA

LEGENDA DEI SIMBOLI	
SIMBOLO	DESCRIZIONE
	CAVO PER ALIMENTAZIONE VENTILATORI

KEYPLAN

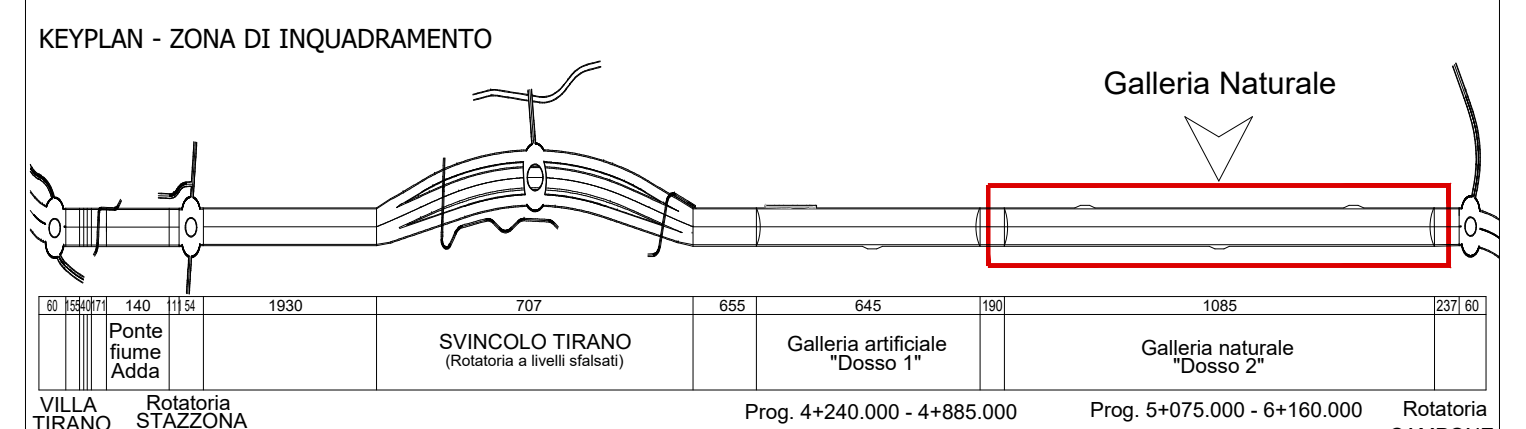

KEYPLAN - DIVISIONE DOSSO 2

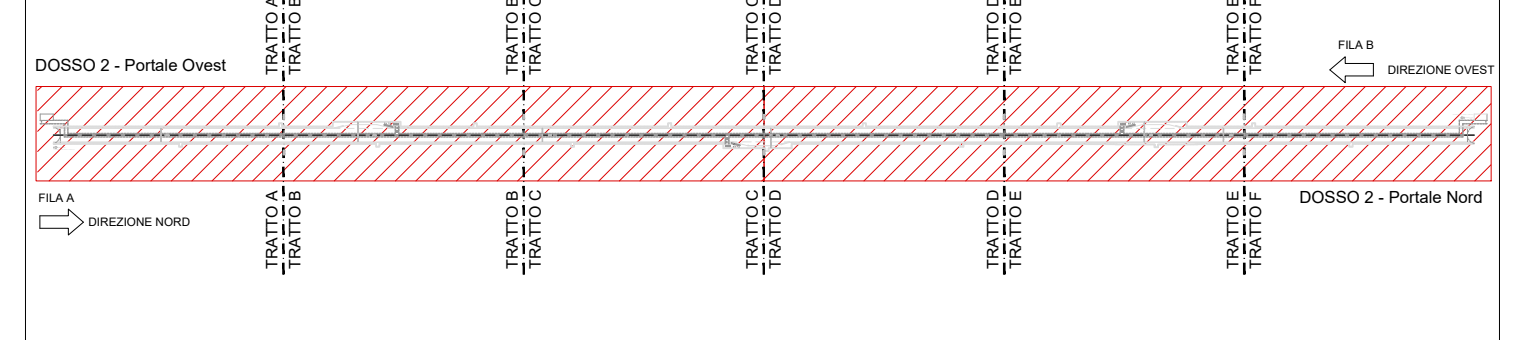

LEGENDA DESCRITTIVA VOCI EPUB

SIMBOLO	DESCRIZIONE	CODICE	U.M.	QT
	QUADRO ELETTRICO DI COMANDO VENTILATORI PER I VIGILI DEL FUOCO	P.05.008	cad	2
	BOX DI ALIMENTAZIONE E INTERFACCIA MODBUS	P.18.100.4	cad	2
	POSIZIONE OPERA DISP. OPTOELETTRONICO PER MISURA GRADO DI FUMO E DELLA RILIEVO NONOZ	P.18.100.2.b	cad	2
	FORNITURA DISP. OPTOELETTRONICO PER MISURA GRADO DI FUMO E DELLA RILIEVO NONOZ	P.18.100.2.a	cad	2
	POSIZIONE OPERA ANEMOMETRO PER MISURA DELLA VELOCITA' E VERSO DELL'ARIA IN GALLERIA	P.18.100.1.b	cad	2
	FORNITURA DISPOSITIVO OPTOELETTRONICO PER MISURA VISIBILITA' E CO IN GALLERIA	P.18.100.1.a	cad	2
	POSIZIONE OPERA ANEMOMETRO PER MISURA DELLA VELOCITA' E VERSO DELL'ARIA IN GALLERIA	P.18.100.1.a	cad	2
	FORNITURA ANEMOMETRO PER MISURA DELLA VELOCITA' E VERSO DELL'ARIA IN GALLERIA	P.18.105.a	cad	2

LEGENDA

SIMBOLO	ETICH.	DESCRIZIONE	U.M.	QT
		IMPIANTI IN GALLERIA		
		RIVELATORE CO/OP/NO E ANEMOMETRO		2
		QUADRI ELETTRICI COMPLETI		
		QUADRO ELETTRICO DI COMANDO VENTILATORI VVF		2

ANAS S.p.A.
 Direzione Progettazione e Realizzazione Lavori

S.S. 38 - LOTTO 4: VARIANTE DI TIRANO DALLO SVINCOLO DI STAZZONA (COMPRESO) ALLO SVINCOLO DI LORETO (CON COLLEGAMENTO ALLA DOGANA DI POSCHIAVO)
S.S. 38 - LOTTO 4: NODO DI TIRANO - TRATTA "A" (SVINCOLO DI BIANZONE - SVINCOLO LA GANDA) E TRATTA "B" (SVINCOLO LA GANDA - CAMPONE IN TIRANO), AI SENSI DEL PROTOCOLLO D'INTESA DEL 05/11/2007

PROGETTO ESECUTIVO

Ing. Valerio Bajetti	Ing. Renato Del Prete	Arch. Nicoletta Frattini	Ing. Gabriele Inocenti
Ing. Renato Vaira	Prof. Ing. Luigi Montesi	Ing. Gioacchino Anagnano	Dott. Geol. Danilo Gallo
Prof. Ing. Matteo Raneri	Prof. Ing. Luigi Montesi	Ing. Gioacchino Anagnano	Dott. Geol. Danilo Gallo

VISTO: IL RESPONSABILE DEL PROCEDIMENTO
 RESPONSABILE DELL'INTEGRAZIONE DELLE PRESTAZIONI SPECIALISTICHE
 GEOLOGO
 IL COORDINATORE DELLA SICUREZZA IN FASE DI PROGETTAZIONE

Dott. Ing. Giancarlo LUCCIGIO
 Ing. Valerio BAJETTI
 Dott. Geol. Danilo GALLO
 Ing. Gaetano RANERI

MB001

MB - IMPIANTI IN GALLERIA NATURALE DOSSO 2
 MB - 0 - GALLERIA NATURALE DOSSO 2 - IMPIANTO VENTILAZIONE IMPIANTI ELETTRICI - DISTRIBUZIONE ELETTRICA E DI CONTROLLO IMPIANTO DI VENTILAZIONE

CODICE PROGETTO	NOME FILE	REVISIONE	SCALA:
PROGETTO	MB001_P02IM00IMPP01_A.dwg		1:100
M1324	E 18.01	P02IM00IMPP01	A

REV.	DESCRIZIONE	DATA	REDDATTO	VERIFICATO	APPROVATO
C					
B					
A	EMISSIONE	FEBBRAIO 2019	P.IND. ANTONIO DANESI	PROF. ING. VITTORIO RANERI	ING. VALERIO BAJETTI