PIANTA PIANO PRIMO LAYOUT LOCALI TECNICI IMPIANTI ELETTRICI SCALA 1:100

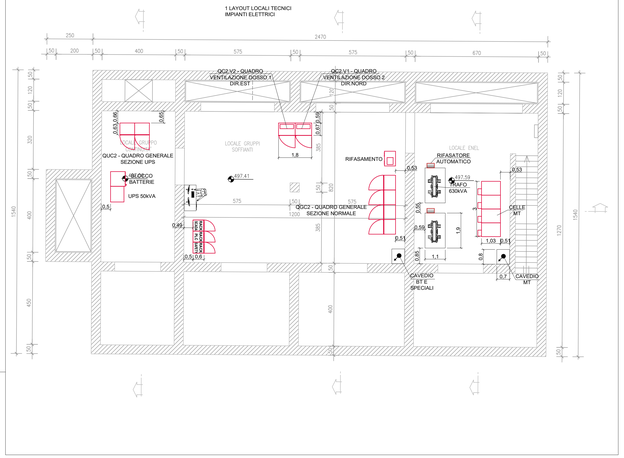

PIANTA PIANO PRIMO DISTRIBUZIONE ELETTRICA SCALA 1:100

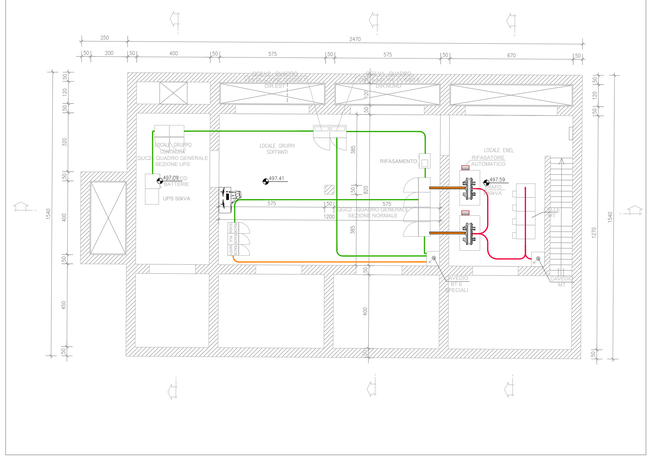

SEZIONE TRASVERSALE D - D SCALA 1:100

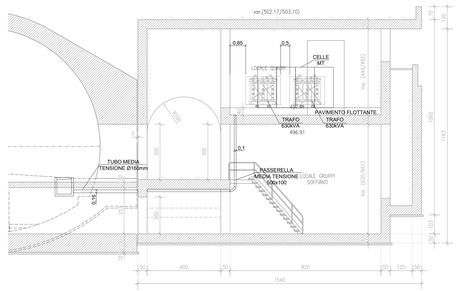

KEYPLAN

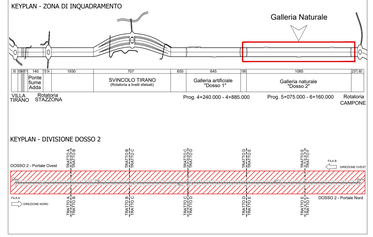

KEYPLAN

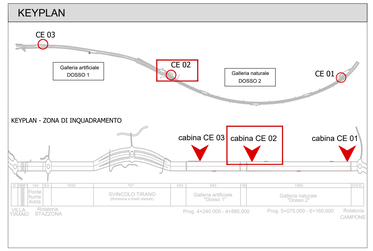

PIANTA PIANO PRIMO IMPIANTI ELETTRICI SCALA 1:100

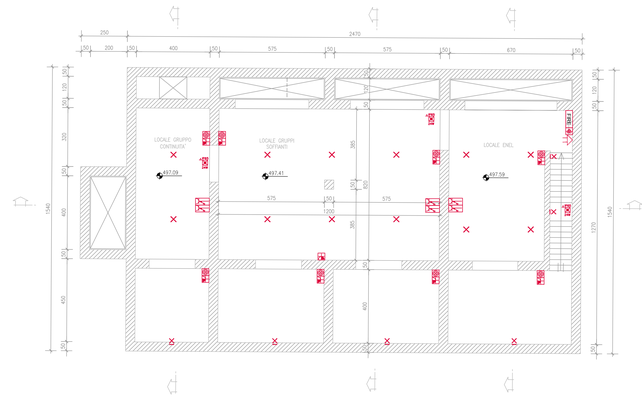

PIANTA PIANO PRIMO IMPIANTI ELETTRICI SCALA 1:100

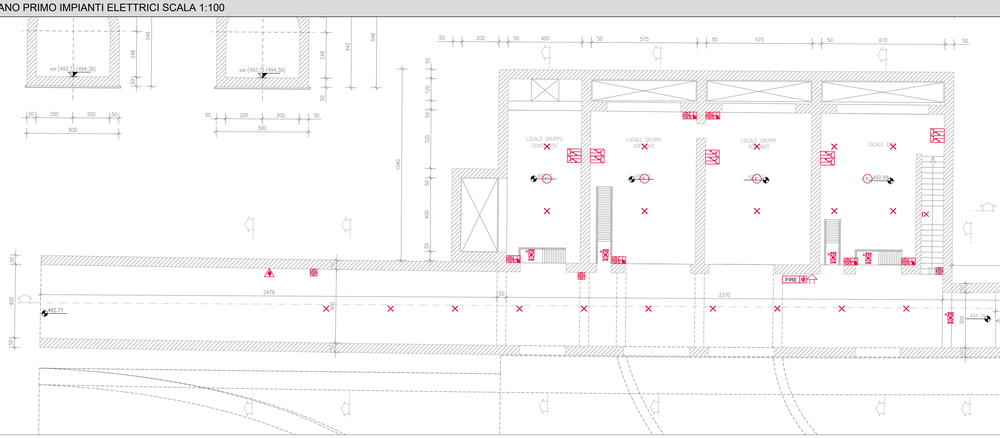

LEGENDA

SIMBOLO	DESCRIZIONE	U.M.	QUANTITA'
	Punto pulsante	cad.	15
	Pulsante di emergenza sottovetro IP44/55	cad.	1
	Punto presa 2P+T 10-16A UNEL, IP55	cad.	10
	Punto luce	cad.	36
	Punto luce a parete	cad.	7
	Plafoniera per illuminazione di emergenza IP65 24W	cad.	5
	Prese CEE 17 3P+T+16A 400V IP65	cad.	6
	Rivelatore di fumo analogico camera estraibile	cad.	4
	Tondino in acciaio zincato 50 mmq	m	550
	Punto presa telefono-dati, 4 coppie, tipo RJ45, UTP	cad.	4
FIRE	Pannello ottico acustico	cad.	1
	Pulsante protetto sotto vetro	cad.	1
	Sirena	cad.	1

LEGENDA

COLORE	DENOMINAZIONE
	CAVI BASSA TENSIONE
	CAVI IMPIANTI SPECIALI
	BLINDOSBARRA 1000A
	CAVI MEDIA TENSIONE

SEZIONE LONGITUDINALE G - G SCALA 1:100

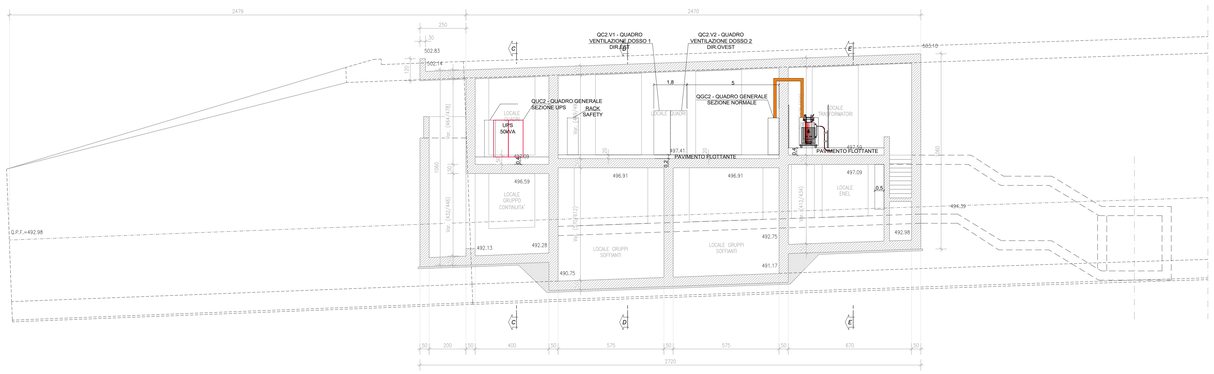

PIANTA PIANO PRIMO IMPIANTO DI TERRA SCALA 1:100

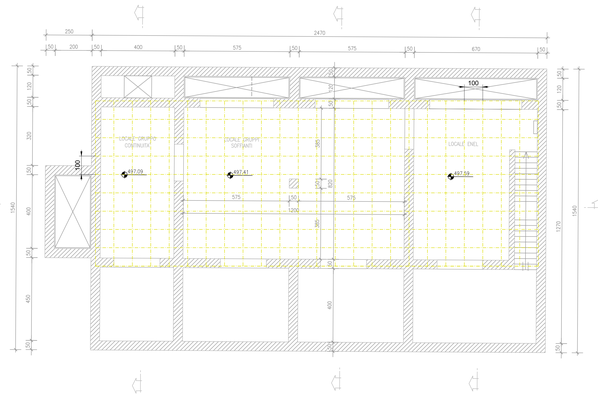

anas — ANAS S.p.A.
Direzione Progettazione e Realizzazione Lavori

S.S. 38 - LOTTO 4: VARIANTE DI TIRANO DALLO SVINCOLO DI STAZZONA (COMPRESO) ALLO SVINCOLO DI LORETO (CON COLLEGAMENTO ALLA DOGANA DI POSCHIAVO)

S.S. 38 - LOTTO 4: NODO DI TIRANO - TRATTA "A" (SVINCOLO DI BIANZONE - SVINCOLO LA GANDA) E TRATTA "B" (SVINCOLO LA GANDA - CAMPONE IN TIRANO), AI SENSI DEL PROTOCOLLO D'INTESA DEL 05/11/2007

PROGETTO ESECUTIVO

STUDIO CORONA — Ing. Renato Vara	Ing. Valerio Bajetti	ING. RENATO DEL PRETE — Ing. Renato Del Prete	ECOPLAN — Arch. Nicoletta Fiadini	Ing. Gabriele Inzerillo
Prof. Ing. Matteo Ranieri	Prof. Ing. Luigi Monarca	Ing. Gioacchino Anganarni	DOTT. GEOL. DANILO GALLO — Dott. Geol. Danilo Gallo	

VISTO: IL RESPONSABILE DEL PROCEDIMENTO — Dott. Ing. Giancarlo LUONGO

RESPONSABILE DELL'INTEGRAZIONE DELLE PRESTAZIONI SPECIALISTICHE — Ing. Valerio BAJETTI

GEOLOGO — Dott. Geol. Danilo GALLO

IL COORDINATORE DELLA SICUREZZA IN FASE DI PROGETTAZIONE — Ing. Gaetano RANIERI

MB502

MB - IMPIANTI IN GALLERIA NATURALE DOSSO 2

MB - 5 - GALLERIA NATURALE DOSSO 2 - CABINE ELETTRICHE IMPIANTI ELETTRICI - LAYOUT IMPIANTI CE02

CODICE PROGETTO				NOME FILE	REVISIONE	SCALA: 1:100
PROGETTO	LIV. PROG.	N. PROG.		MB502_P02IM05IMPPP02_A.dwg		
MI324	E	1801	CODICE ELAB.	P02IM05IMPPP02	A	

REV.	DESCRIZIONE	DATA	REDATTO	VERIFICATO	APPROVATO
C					
B					
A	EMISSIONE	FEBBRAIO 2019	P.IND. ANTONIO DANESI	PROF. ING. VITTORIO RANIERI	ING. VALERIO BAJETTI