DOSSO 2 PIANTA CANALIZZAZIONI IMPIANTI, 1 DI 2

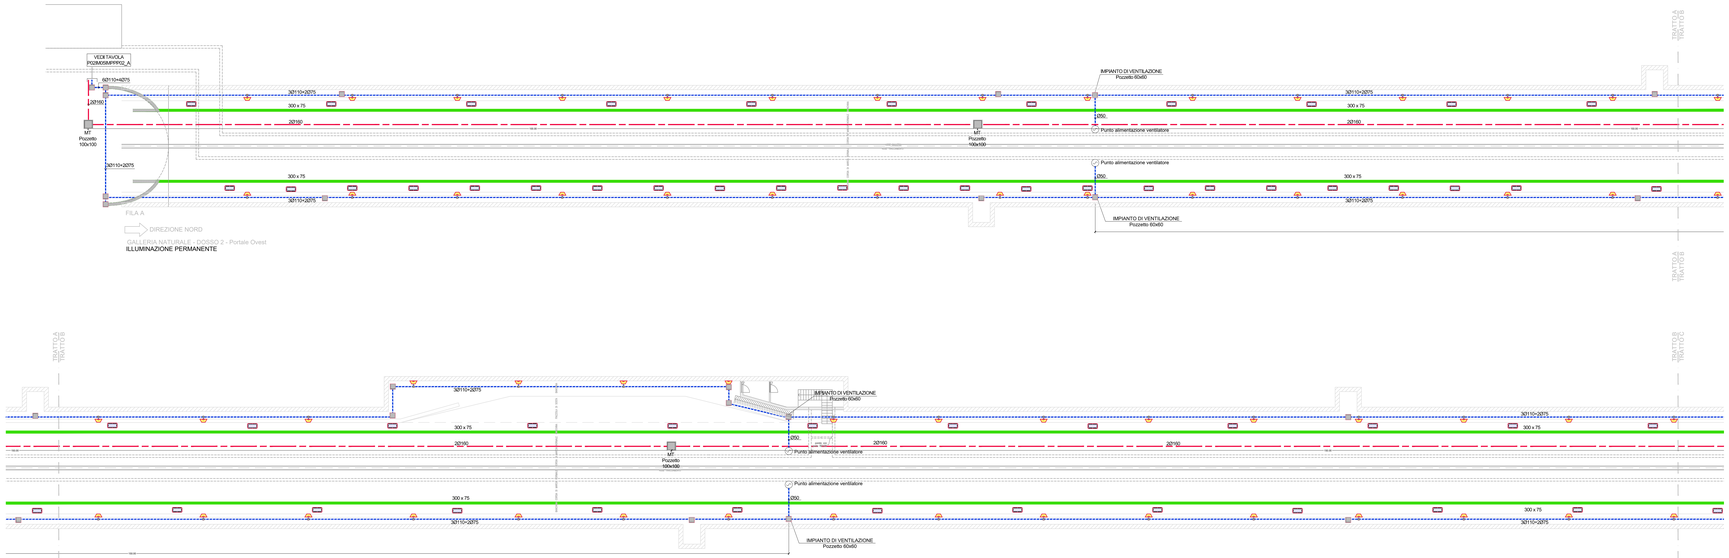

LEGENDA TUBI PROTETTIVI E PASSERELLE

	PASSERELLA PORTACAVI IN ACCIAO INOX AISI 304 TRAFORATA O NON. DIMENSIONI MINIME 300x75mm	m	1220
	TUBO IN POLIETILENE A DOPPIA PARETE DIAMETRO 110mm	m	7000
	TUBO IN POLIETILENE A DOPPIA PARETE DIAMETRO 75 mm	m	4660
	TUBO IN POLIETILENE A DOPPIA PARETE DIAMETRO 50 mm	m	15
	TUBO IN POLIETILENE A DOPPIA PARETE DIAMETRO 160 mm	m	1250

LEGENDA

SIMBOLO	ETICH.	DESCRIZIONE	U.M.	QT
		IMPIANTO DISTRIBUZIONE ESTERNA		
		PROLUNGHE EDILIZIA PREFABBRICATE dimensioni interne 30x30x30 cm	cad	89
		PROLUNGHE EDILIZIA PREFABBRICATE dimensioni interne 60x60x60 cm	cad	29
		PROLUNGHE EDILIZIA PREFABBRICATE dimensioni interne 100x100x100 cm	cad	4

LEGENDA VOCI EPU

SIMBOLO	DESCRIZIONE	CODICE	U.M.	QT
	CHIUSINO PER POZZETTO 30X30 CM POZZETTO REALIZZATO IN ELEMENTO DIM. INT. 30X30 CM	P.01.020.a P.01.020.a	cad cad	89 89
	CHIUSINO PER POZZETTO 60X60 CM POZZETTO REALIZZATO IN CLS DIM. INT 60X60 CM	P.01.020.d P.01.003.c	cad cad	29 29

KEYPLAN

KEYPLAN - ZONA DI INQUADRAMENTO

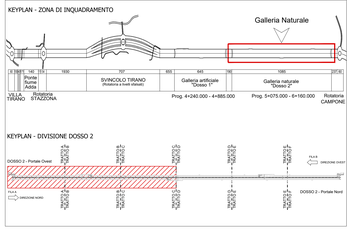

ANAS S.p.A.
Direzione Progettazione e Realizzazione Lavori

S.S. 38 - LOTTO 4: VARIANTE DI TIRANO DALLO SVINCOLO DI STAZZONA (COMPRESO) ALLO SVINCOLO DI LORETO (CON COLLEGAMENTO ALLA DOGANA DI POSCHIAVO)

S.S. 38 - LOTTO 4: NODO DI TIRANO -
TRATTA "A" (SVINCOLO DI BIANZONE - SVINCOLO LA GANDA)
E TRATTA "B" (SVINCOLO LA GANDA - CAMPONE IN TIRANO),
AI SENSI DEL PROTOCOLLO D'INTESA DEL 05/11/2007

PROGETTO ESECUTIVO

STUDIO CORONA — Ing. Renato Varra, Ordine degli Ing. di Sondrio n. 468/A

ITI Engineering & Technology s.r.l. — Ing. Valerio Bugetti, Ordine degli Ing. di Sondrio n. 1

ING. RENATO DEL PRETE — Ing. Renato Del Prete, Ordine degli Ing. di Sondrio n. 1

ECOPLAN — Arch. Nicoletta Fratino, Ordine Architetti di Sondrio n. 1

CE Consulenza & Servizi S.r.l. — Ingegneria Civile e Ambientale, Ing. Gabriele Franzini, Ordine degli Ing. di Sondrio n. 1

UNING — Prof. Ing. Matteo Ranieri, Ordine degli Ing. di Bergamo n. 2

SETAC — Studio & Ingegneria Sustainable Development, Ing. Giovanni Lo Cicero, Ordine degli Ing. di Sondrio n. 1

ARKE' — Ing. Giuseppe Angelini, Ordine degli Ing. di Sondrio n. 1

DOTT. GIOL DANILO GIULIO — Dott. Geol. Danilo Giulio, Ordine dei Geologi della Lombardia n. 1

VISTO IL RESPONSABILE DEL PROCEDIMENTO	RESPONSABILE DELL'INTEGRAZIONE DELLE PRESTAZIONI SPECIALISTICHE	GEOLOGO	IL COORDINATORE DELLA SICUREZZA IN FASE DI PROGETTAZIONE
Dott. Ing. Giancarlo LUONGO	Ing. Valerio BUJETTI	Dott. Geol. Danilo Giulio GIOL	Ing. Gaetano RANIERI

MB901

MB - IMPIANTI IN GALLERIA NATURALE DOSSO 2

MB - 9 - GALLERIA NATURALE DOSSO 2 - CANALIZZAZIONI IMPIANTI IMPIANTI ELETTRICI - PIANTA CANALIZZAZIONE E TUBAZIONI DOSSO 2 1 DI 2

CODICE PROGETTO				NOME FILE	REVISIONE	SCALA: 1:200
PROGETTO	LIV. PROG.	N. PROG.		MB901_P02MI09IMPPP01_A.dwg		
MI324	E	1801	CODICE ELAB	P02IM09IMPPP01	A	

REV.	DESCRIZIONE	DATA	REDATTO	VERIFICATO	APPROVATO
C					
B					
A	EMISSIONE	FEBBRAIO 2019	P.IND. ANTONIO DAMESI	PROF. ING. VITTORIO RANIERI	ING. VALERIO BAJETTI