


KEYPLAN  
SCALA 1:50.000

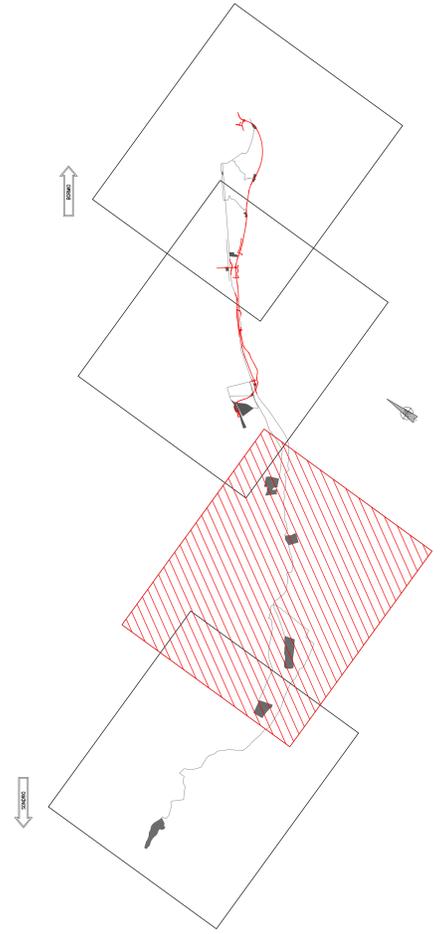

| Legenda |   |
|---------|---|
|         | Viabilità di collegamento alla discarica                    |
|         | Viabilità di collegamento alle cave                         |
|         | Viabilità disponibile in caso di emergenza                  |
|         | Viabilità urbana esistente                                  |
|         | Viabilità esistente utilizzata per collegamento di cantiere |
|         | Pista di cantiere   |
|         | Cantiere Base   |
|         | Cantiere di Servizio  |
|         | Cantiere Operativo  |

**ANAS S.p.A.**  
Direzione Progettazione e Realizzazione Lavori

S.S. 38 - LOTTO 4: VARIANTE DI TIRANO DALLO SVINCOLO DI STAZZONA (COMPRESO) ALLO SVINCOLO DI LORETO (CON COLLEGAMENTO ALLA DOGANIA DI POSCHIAVO)  
S.S. 38 - LOTTO 4: NODO DI TIRANO - TRATTA "A" (SVINCOLO DI BIANZONE - SVINCOLO LA GANDA) E TRATTA "B" (SVINCOLO LA GANDA - CAMPONE IN TIRANO)

PROGETTO ESECUTIVO

|  |  |  |  |
|--|--|--|--|
|  |  |  |  |
|  |  |  |  |

| DISCARICHE                                    |  |                           |                    |  |            |                             |   |                                   |
|---|--|---------------------------|--------------------|--|------------|-----------------------------|---|-----------------------------------|
| RAGIONE SOCIALE DITTA                         | INDIRIZZO  | COMUNI INTERESSATI        | TIPOLOGIE IMPIANTI | CER  | OPERAZIONI | DISTANZA MEDIA DAL CANTIERE | CAPACITA' RESIDUEA (Aggiornato al 2015. Fonte: ARPA 2019) | VIABILITA' PRINCIPALI INTERESSATE |
| SOCIETA' PER L'ECOLOGIAE L'AMBIENTE - S.EC.AM | Località Crezza SNC 23020 GORDONA (SO)                   | Gordona (SO)              | discarica          | 010413, 101103, 150107, 170101, 170102, 170103, 170107, 170202, 170504, 170605, 170904, 191205, 200102, 200202 | D1         | ~80 KM                      | 17000 mc  | SS 38<br>SS 36<br>SP 2            |
| COMUNE DI CHIESA IN VALMALENCO                | Località S. Giuseppe SNC 23023 CHIESA IN VALMALENCO (SO) | Chiesa in Valmalenco (SO) | discarica          | 010413, 170101, 170102, 170103, 170107, 170904   | D1         | ~45 KM                      | 140000 mc   | SS 38<br>SP 15                    |
| COMUNE DI LIMGNO                              | Località Campaccio SNC 23030 LIMGNO (SO)                 | Livigno (SO)              | discarica          | 010413, 170101, 170102, 170103, 170107, 170904   | D1         | ~65 KM                      | n.d.  | SS 38<br>SS 301                   |

VISTO IL RESPONSABILE DEL PROCEDIMENTO:

RESPONSABILE DELL'INTEGRAZIONE DELLE PRESTAZIONI PROGETTATIVE:

GEOLOGO:

IL COORDINATORE DELLA SICUREZZA IN FASE DI PROGETTAZIONE:

**NB03**  
**N - CANTIERIZZAZIONE NB - CAMPI E CANTIERI**  
LOCALIZZAZIONE DELLE CAVE E DISCARICHE - TAV. 1 di 2

|                 |          |           |          |                             |           |        |
|-----------------|----------|-----------|----------|-----------------------------|-----------|--------|
| CODICE PROGETTO | PROGETTO | IV. PROG. | N. PROG. | NOME FILE                   | REVISIONE | SCALA: |
| M1324           | E        | 1801      | 1801     | NB03 - TO0CA00CANCD01_B.dwg | B         | 1:5000 |

| REV. | DESCRIZIONE                           | DATA          | REDATTO                | VERIFICATO            | APPROVATO            |
|------|---------------------------------------|---------------|------------------------|-----------------------|----------------------|
| C    | EMISSIONE A SEGUITO DI STRUTTORA ANAS | FEBBRAIO 2020 | ING. NICOLA MANCIAROLI | ING. GAETANO RANIERI  | ING. VALERIO BALETTI |
| A    | EMISSIONE                             | FEBBRAIO 2019 | ING. NICOLA MANCIAROLI | ING. FABRIZIO BALETTI | ING. VALERIO BALETTI |