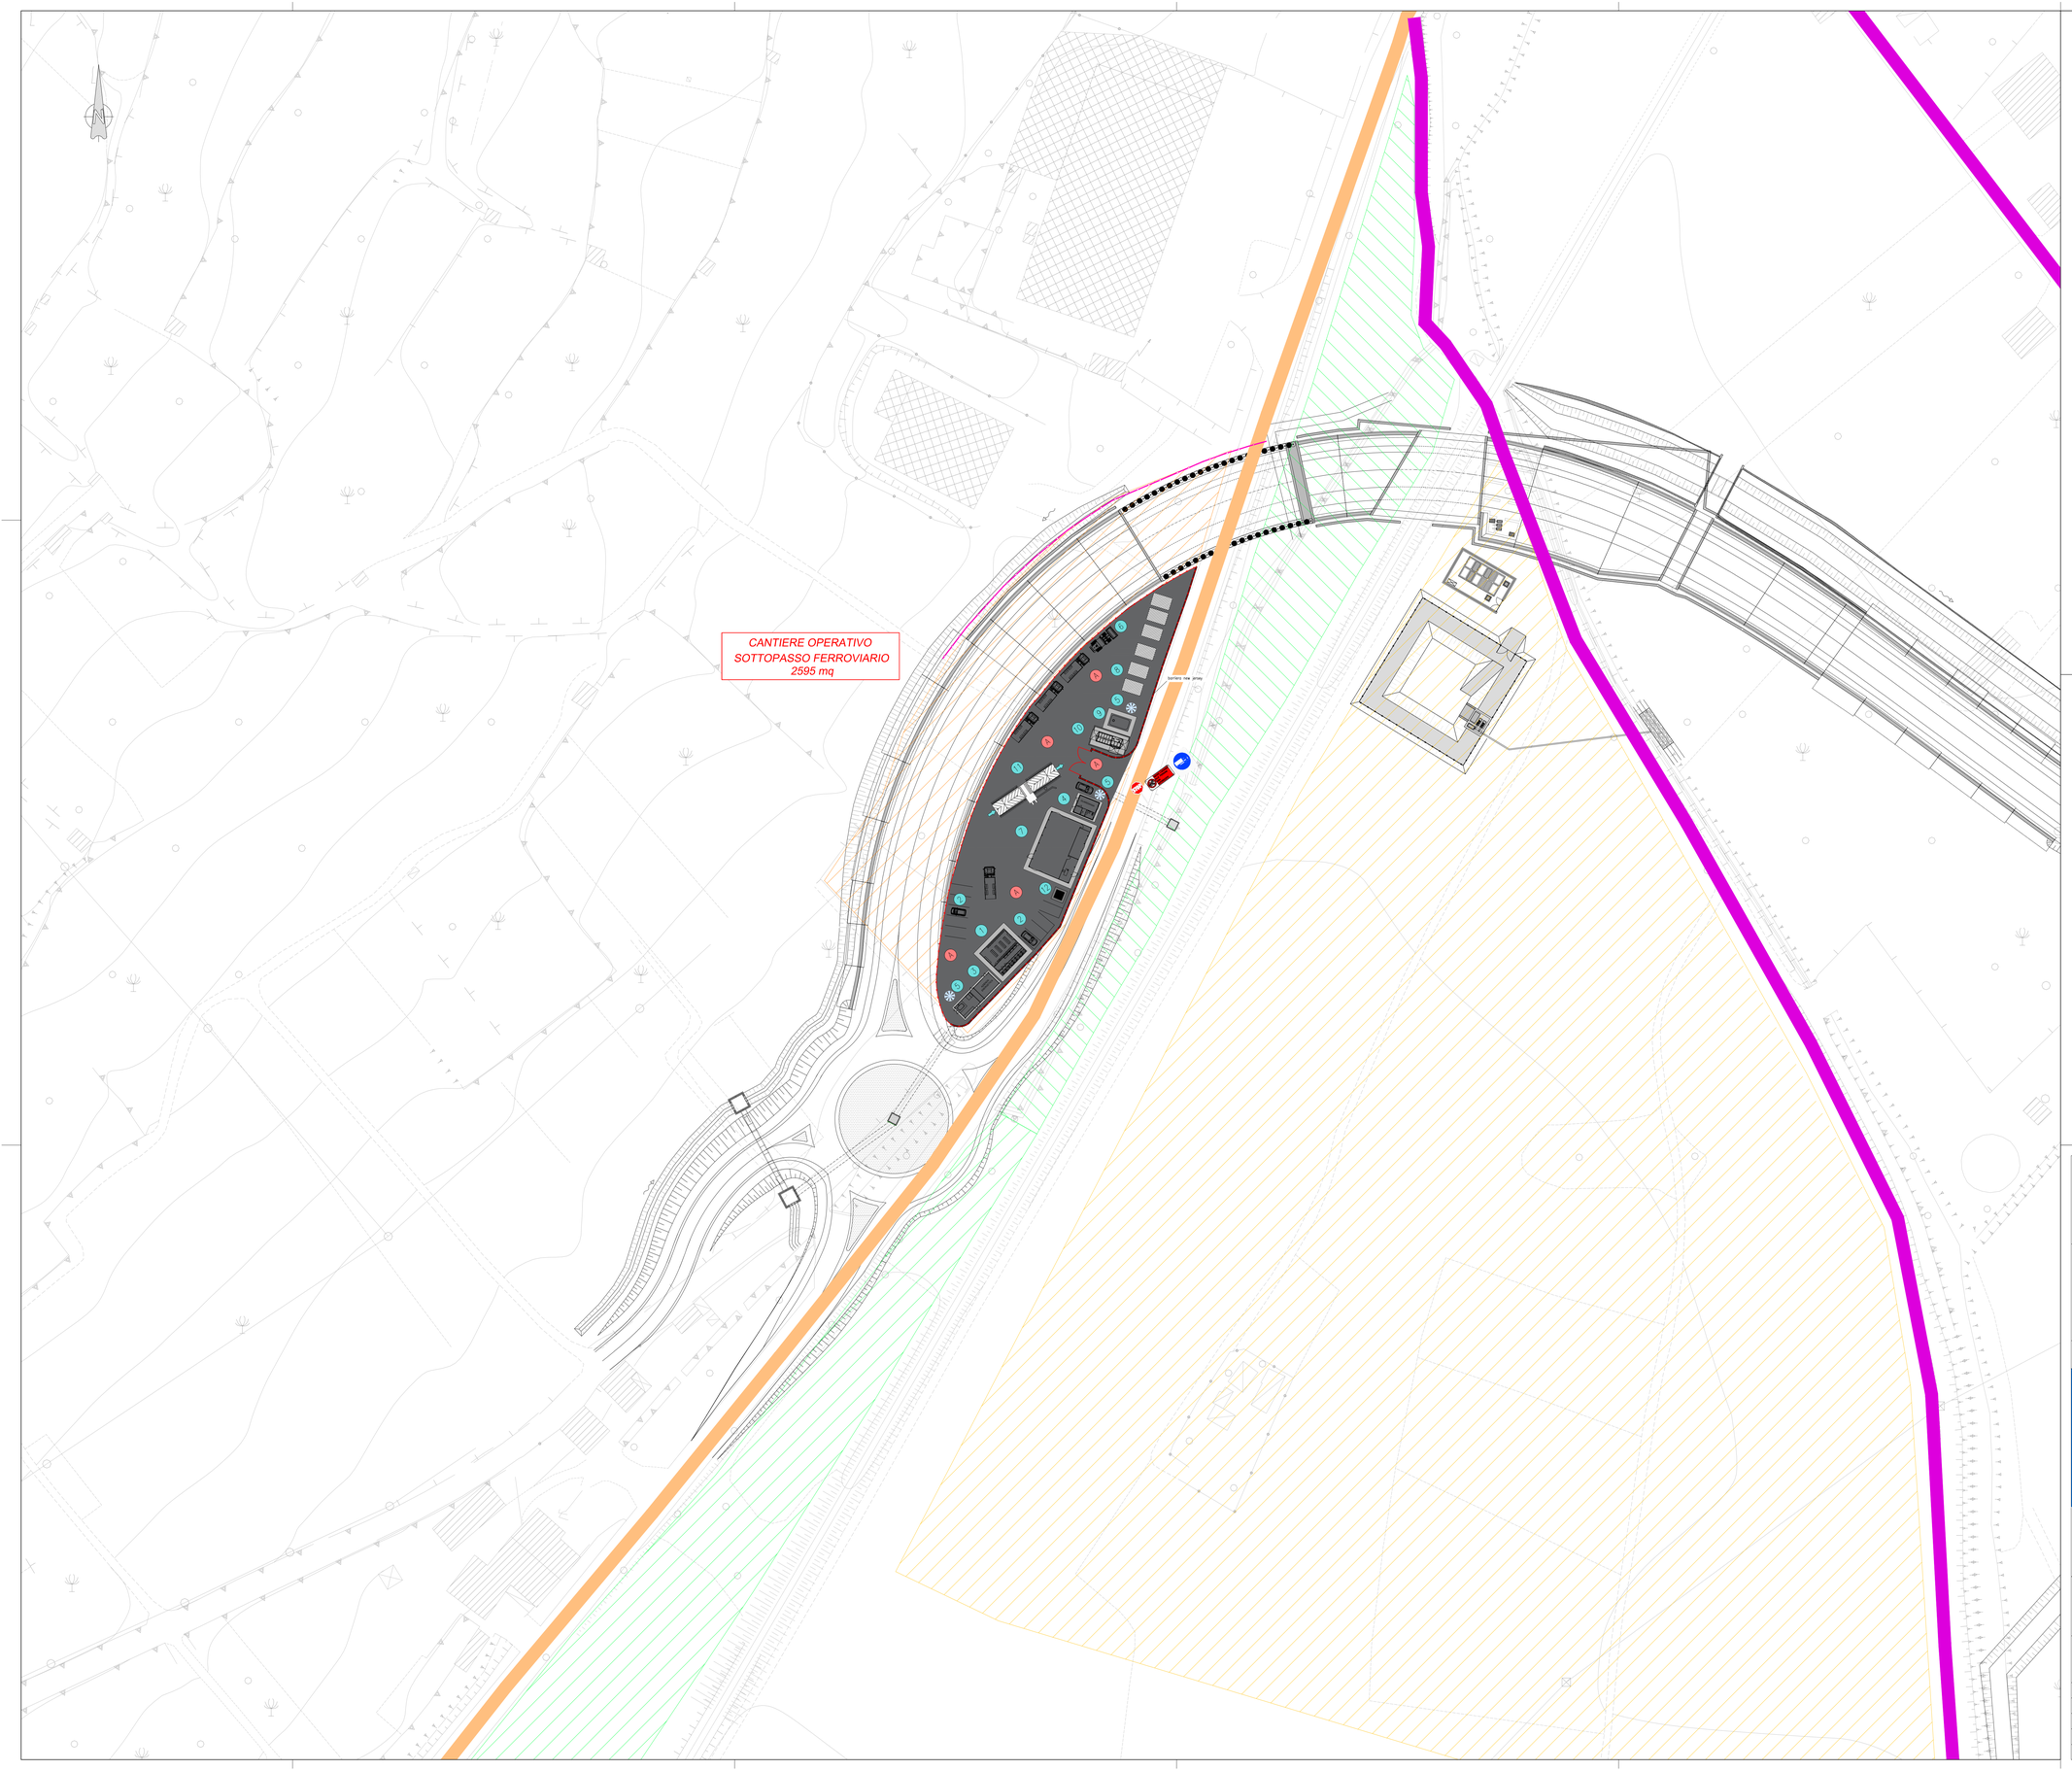

KEYPLAN

scala 1:25000

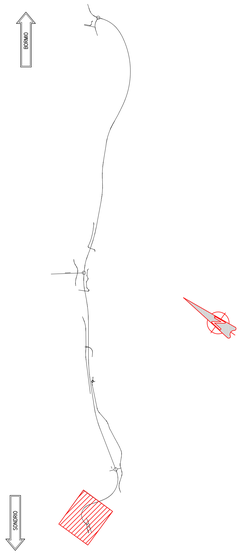

LEGENDA			
	Viabilità di collegamento alle discariche	1	Servizi igienici e spogliatoi
	Viabilità disponibile in caso di emergenza	2	Parcheggi
	Viabilità urbana esistente	3	Cabina elettrica
	Viabilità esistente utilizzata per collegamento di cantiere	4	Guardiania
	Pista di cantiere	5	Torri faro
	Cantiere Base	6	Parcheggio automezzi
	Cantiere di Servizio	7	Magazzino
	Cantiere Operativo	8	Deposito materiali
	Asfalto	9	Cisterna
	Platee e marciapiedi	10	Deposito olii nuovi-usati
	Recinzione antipolvere in continuità con recinzione del lotto	11	Lavaggio ruote
	Barriera fonoassorbente	12	Impianto trattamento acque

ANAS S.p.A.
Direzione Progettazione e Realizzazione Lavori

S.S. 38 - LOTTO 4: VARIANTE DI TIRANO DALLO SVINCOLO DI STAZZONA (COMPRESO) ALLO SVINCOLO DI LORETO (CON COLLEGAMENTO ALLA DOGANA DI POSCHIAVO)

S.S. 38 - LOTTO 4: NODO DI TIRANO - TRATTA "A" (SVINCOLO DI BIANZONE - SVINCOLO LA GANDA) E TRATTA "B" (SVINCOLO LA GANDA - CAMPONE IN TIRANO)

PROGETTO ESECUTIVO

STUDIO CORONA — Ing. Renato Vaira, Ordine Ingl Ingg. di Bergamo n° 2663 RI

Studio Ingegneria del Territorio s.r.l. — Ing. Valerio Bajetti, Ordine degli Ingegneri di Roma e provincia n° A 20211

ING. RENATO DEL PRETE — Ing. Renato Del Prete, Ordine degli Ingegneri di Bari e provincia n° 4229

ECOPLAN — Arch. Nicoletta Frattini, Ordine degli Architetti Torino e provincia n° 1000

EG Engineering & Graphics S.r.l. — Ing. Gabriele Incecchi, Ordine degli Ingegneri di Roma e provincia n° 4a 21100

CONSORZIO UNING — Società mandataria GA&M. — Prof. Ing. Matteo Ranieri, Ordine degli Ingegneri di Bari e provincia n° 1100

SETAC s.r.l. Service & Engineering Consulenti Ambiente Sustainabel — Prof. Ing. Luigi Monteriso, Ordine degli Ingegneri di Bari e provincia n° 1

ARKE' INGEGNERIA S.R.L. Ingegneria Servizi - Ambiente - Territorio — Ing. Gioacchino Angarano, Ordine degli Ingegneri di Bari e provincia n° 4264

DOTT. GEOL. DANILO GALLO — Dott. Geol. Danilo Gallo, Ordine dei Geologi della Basilicata n° 148

VISTO: IL RESPONSABILE DEL PROCEDIMENTO — Dott. Ing. Giancarlo LUONGO

RESPONSABILE DELL'INTEGRAZIONE DELLE PRESTAZIONI SPECIALISTICHE — Ing. Valerio BAJETTI

GEOLOGO — Dott. Geol. Danilo GALLO — ORDINE DEI GEOLOGI DELLA BASILICATA — Dott. Geol. Danilo GALLO

IL COORDINATORE DELLA SICUREZZA IN FASE DI PROGETTAZIONE — Ing. Gaetano RANIERI

NB05

N - CANTIERIZZAZIONE
NB - CAMPI E CANTIERI
PLANIMETRIA ORGANIZZAZIONE CANTIERE OPERATIVO SOTTOPASSO FERROVIARIO

CODICE PROGETTO			NOME FILE	REVISIONE	SCALA:
PROGETTO	LIV. PROG.	N. PROG.	NB05 - T00CA00CANPL03_A.dwg		
MI324	E	1801	CODICE ELAB. T00CA00CANPL03	A	1:500

REV.	DESCRIZIONE	DATA	REDATTO	VERIFICATO	APPROVATO
C					
B					
A	EMISSIONE	FEBBRAIO 2019	ING. NICOLA MANGIALARDI	ING. FABRIZIO BAJETTI	ING. VALERIO BAJETTI