


CANTIERE BASE N°1 - B1
11120 mq

barriera antirumore

LEGENDA	
	Viabilità di collegamento alle discariche
	Viabilità disponibile in caso di emergenza
	Viabilità urbana esistente
	Viabilità esistente utilizzata per collegamento di cantiere
	Pista di cantiere
	Cantieri Base
	Cantieri di Servizio
	Cantieri Operativi
	Asfalto
	Platee e marciapiedi
	Recinzione antipolvere in continuità con recinzione del lotto
	Fasce interne esclusive per i mezzi delle maestranze
	Fasce interne esclusive per i mezzi d'opera
	Dormitorio
	Parcheggi
	Magazzino manutenzione campo
	Mensa
	Locale formazione e formazione
	Uffici
	Cabina elettrica
	Guardiola
	Controllo termico
	Deposito di nuovi-veicoli
	Infanteria
	Fari-laser
	Parcheggi autoveicoli
	Magazzino
	Deposito materiali
	Cantina cantiere
	Canovello accesso cantiere
	Lavaggio ruote
	Cantina acqua potabile
	Pesa
	Impianto trattamento acque
	Cantina gas

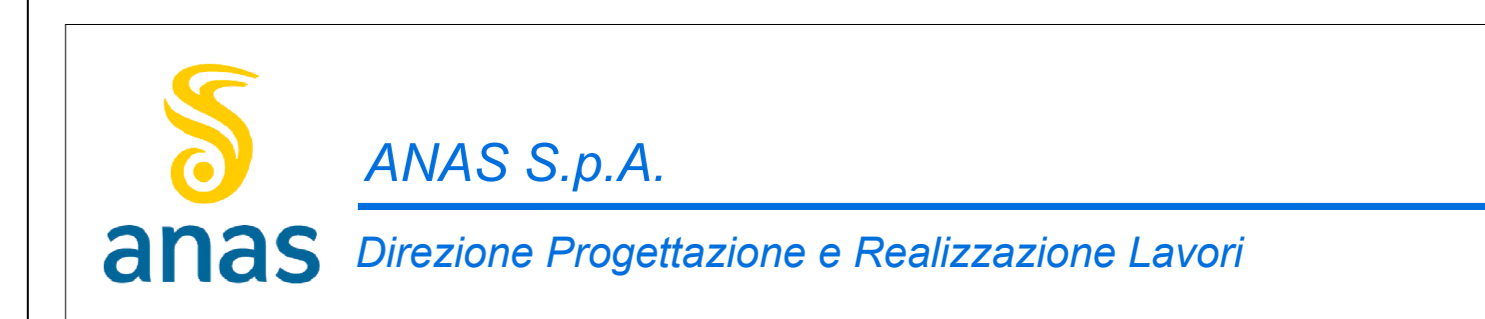

S.S. 38 - LOTTO 4: VARIANTE DI TIRANO DALLO SVINCOLO DI STAZZONA (COMPRESO) ALLO SVINCOLO DI LORETO (CON COLLEGAMENTO ALLA DOGANA DI POSCHIAVO)
S.S. 38 - LOTTO 4: NODO DI TIRANO - TRATTA "A" (SVINCOLO DI BIANZONE - SVINCOLO LA GANDA) E TRATTA "B" (SVINCOLO LA GANDA - CAMPONE IN TIRANO)

PROGETTO ESECUTIVO			

VISTO IL RESPONSABILE DEL PROCEDIMENTO	RESPONSABILE DELL'INTEGRAZIONE DELLE PRESTAZIONI SPECIFICAZIONE	GEOLOGO	IL COORDINATORE DELLA SICUREZZA IN FASE DI PROGETTAZIONE

NB06
N - CANTIERIZZAZIONE NB - CAMPI E CANTIERI
PLANIMETRIA ORGANIZZAZIONE CANTIERE DI BASE - B1
TAV. 1 DI 2

CODICE PROGETTO	PROGETTO	LV. PROJ.	N. PROJ.	NOME FILE	REVISIONE	SCALA:
M1324	E	1801		NB06 - TO0CA00CANPL04_B.dwg	B	1:500

REV.	DESCRIZIONE	DATA	REDATTO	VERIFICATO	APPROVATO
C					
B	EMISSIONE A SEGUITO DI STRUTTURA ANAS	FEBBRAIO 2020	ING. NICOLA MANGIAPRO	ING. GAETANO RANIERI	ING. VALERIO BAIETTI
A	EMISSIONE	FEBBRAIO 2019	ING. NICOLA MANGIAPRO	ING. FABRIZIO BAIETTI	ING. VALERIO BAIETTI