


CANTIERE
DI SERVIZIO
9200 mq

KEYPLAN
scala 1:25000

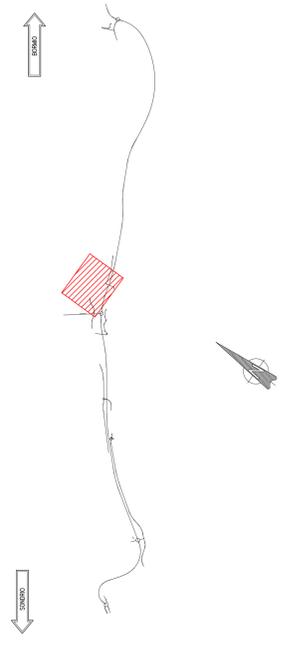

LEGENDA			
	Viabilità di collegamento alle discariche		Infanteria
	Viabilità disponibili in caso di emergenza		Cisterna
	Viabilità urbana esistente		Deposito olii nonvulvati
	Viabilità esistente utilizzata per collegamento di cantiere		Lavaggio ruote
	Piatta di cantiere		Deposito temporaneo materiali
	Cantiere Base		Laboratorio prove materiali
	Cantiere di Servizio		Impianto lavaggio betoniere
	Cantiere Operativo		Locale di controllo impianto di betonaggio
	Aiuda		Impianto trattamento acque di betonaggio
	Asfalto		Impianto di betonaggio a torre
	Piade e rampe		Accesso autocarri
	Recinzione antipolvere in continuità con recinzione del lotto		Accesso auto
	Servizi igienici e spogliatoi		Parcheggio mezzi di cantiere
	Parcheggi		Impianto per l'arredo barometrico
	Cultura elettrica		Utensili
	Quantaria		Deposito bombole di ossigeno/acetilene
	Tornanti		Officina
	Distributore		Gruppo elettrogeno
	Magazzino		Impianto di trattamento acque

ANAS S.p.A.
Direzione Progettazione e Realizzazione Lavori

S.S. 38 - LOTTO 4: VARIANTE DI TIRANO DALLO SVINCOLO DI STAZZONA (COMPRESO) ALLO SVINCOLO DI LORETO (CON COLLEGAMENTO ALLA DOGANA DI POSCHIAVO)
S.S. 38 - LOTTO 4: NODO DI TIRANO - TRATTA "A" (SVINCOLO DI BIANZONE - SVINCOLO LA GANDA) E TRATTA "B" (SVINCOLO LA GANDA - CAMPONE IN TIRANO)

PROGETTO ESECUTIVO

VISTO: IL RESPONSABILE DEL PROCEDIMENTO
RESPONSABILE DELL'INTEGRAZIONE DELLE PREVISIONI SPECIALI UTILIZZATE
GEOLOGO
IL COORDINATORE DELLA SICUREZZA IN FASE DI PROGETTO

Dot. Ing. Giancarlo LUONGO
Ing. Valerio BAUCCI
Ing. Roberto MARRAS
Ing. Gaetano RANIERI

NB11

N - CANTIERIZZAZIONE NB - CAMPI E CANTIERI
PLANIMETRIA ORGANIZZAZIONE CANTIERE DI SERVIZIO

CODICE PROGETTO	NOME FILE	REVISIONE	SCALA:
PROGETTO	NB11 - TOCCAO/CANPL09_B_rev.dwg		
M1324	E 1801	B	1:500

C	EMMISSIONE A SEGUITO DI ISTRUTTORIA ANAS	FEBBRAIO 2020	ING. NICOLA MANGALARDI	ING. GAETANO RANIERI	ING. VALERIO BAUCCI
B	EMMISSIONE	FEBBRAIO 2019	ING. NICOLA MANGALARDI	ING. FABRIZIO BAUCCI	ING. VALERIO BAUCCI
A	EMMISSIONE				
REV.	DESCRIZIONE	DATA	REDATTO	VERIFICATO	APPROVATO