


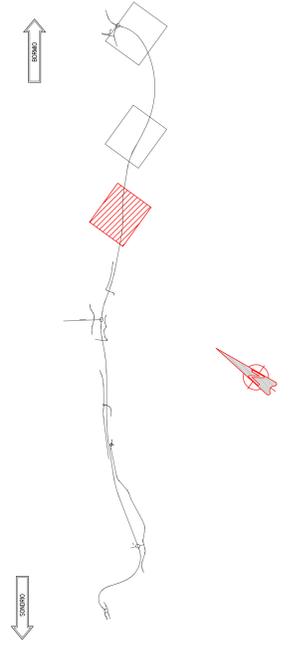

CANTIERE OPERATIVO  
GALLERIA ARTIFICIALE  
3910 mq

KEYPLAN  
scala 1:25000



LEGENDA			
	Viabilità di collegamento alle discariche		Cabina elettrica
	Viabilità disponibile in caso di emergenza		Guardiola
	Viabilità urbana esistente		Torri luce
	Viabilità esistente utilizzata per collegamento di cantiere		Panoraggio automobili
	Tratto di cantiere		Magazzino
	Cantiera Base		Deposito materiali
	Cantiera di Servizio		Cisterna carburante
	Cantiera Operativa		Deposito oli nuovi-usati
	Asfalto		Infierma
	Piattaie e marciapiedi		Gruppo elettrogeno
	Recinzione antipolvere in continuità con recinzione del lotto		Deposito bombole ossigeno
	Servizi igienici e spogliatoi		Area ingombrata pista di cantiere
	Parcheggi		Impianto trattamento acque

**ANAS S.p.A.**  
 Direzione Progettazione e Realizzazione Lavori

S.S. 38 - LOTTO 4: VARIANTE DI TIRANO DALLO SVINCOLO DI STAZZONA (COMPRESO) ALLO SVINCOLO DI LORETO (CON COLLEGAMENTO ALLA DOGANA DI POSCHIAVO)  
**S.S. 38 - LOTTO 4: NODO DI TIRANO - TRATTA "A" (SVINCOLO DI BIANZONE - SVINCOLO LA GANDA) E TRATTA "B" (SVINCOLO LA GANDA - CAMPONE IN TIRANO)**

**PROGETTO ESECUTIVO**

VISTO: IL RESPONSABILE DEL PROCEDIMENTO	RESPONSABILE DELL'INTEGRAZIONE DELLE PREVISIONI SPECIALI	GEOLOGO	IL COORDINATORE DELLA SICUREZZA IN FASE DI PROGETTAZIONE

<b>NB12</b>		<b>N - CANTIERIZZAZIONE NB - CAMPI E CANTIERI</b>	
PLANIMETRIA ORGANIZZAZIONE CANTIERE OPERATIVO "GALLERIA ARTIFICIALE"			
CODICE PROGETTO	NOME FILE	REVISIONE	SCALA:
PROGETTO: M1324	NB12 - TOC00CANPL10_A rev.dwg	A	1:500
ELAB.: E1801	CODICE ELAB.: T00CA00CANPL10		
C			
B			
A	EMISSIONE	FEBBRAIO 2019	ING. NICOLA MANZILARICI
REV.	DESCRIZIONE	DATA	ING. FABRIZIO BAIETTI
			ING. VALTERO BAIETTI
			APPROVATO