



FASE 1 - SITUAZIONE INIZIALE



FASE 2

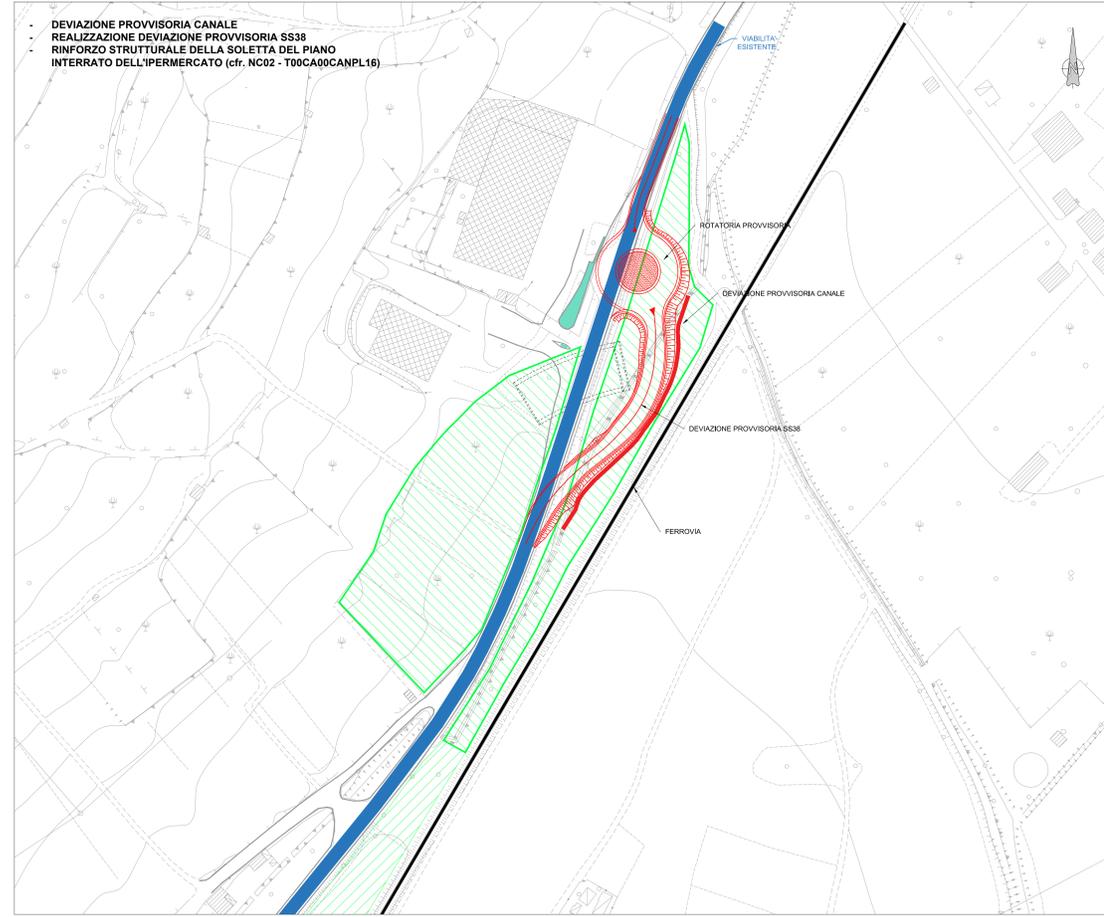


FASE 3

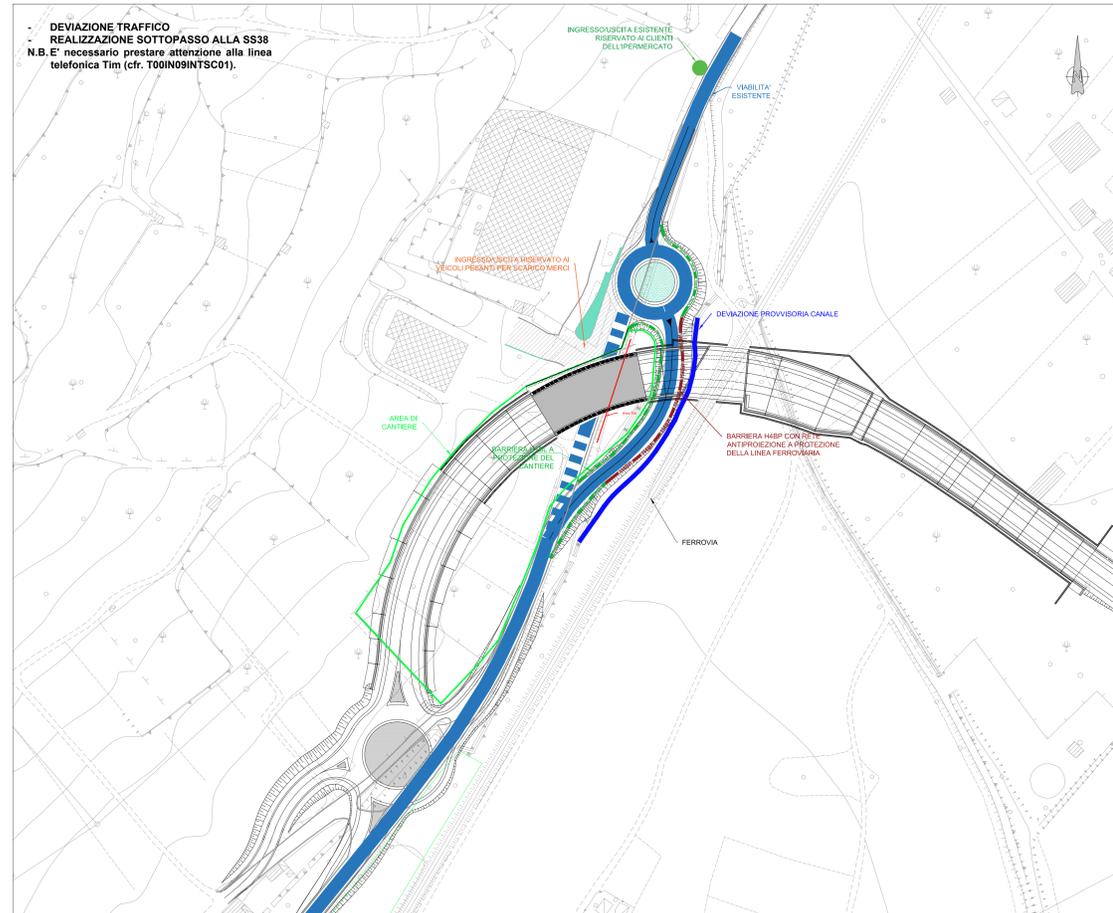

FASE 4



KEYPLAN  
scala 1:25000

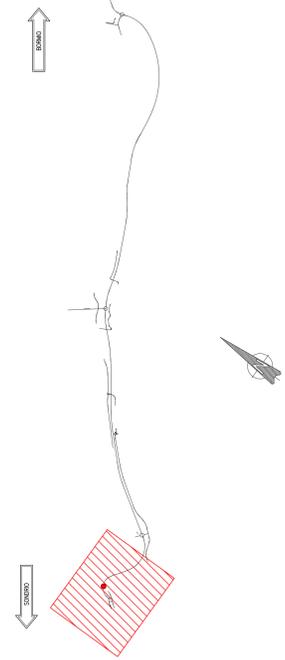

- DEVIAZIONE TRAFFICO  
- REALIZZAZIONE SOTTOPASSO ALLA SS38  
N.B. E' necessario prestare attenzione alla linea telefonica Tim (cfr. T00I09IINTSC01).

- RIPRISTINO SEDE SS38  
- RIPRISTINO INGRESSO IPERMERCATO



S.S. 38 - LOTTO 4: VARIANTE DI TIRANO DALLO SVINCOLO DI STAZZONA (COMPRESO) ALLO SVINCOLO DI LORETO (CON COLLEGAMENTO ALLA DOGANA DI POSCHIAVO)  
S.S. 38 - LOTTO 4: NODO DI TIRANO - TRATTA "A" (SVINCOLO DI BIANZONE - SVINCOLO LA GANDA) E TRATTA "B" (SVINCOLO LA GANDA - CAMPONE IN TIRANO)

PROGETTO ESECUTIVO

STUDIO CORONA Ing. Renato Vanni Arch. Roberto Vanni	ING. RENATO DEL PRETE	ECOPLAN Arch. Nicola Falleri	EGE Ing. Gaetano Ranieri
	ING. VALERIO BAUCCI Arch. Roberto Vanni	ING. NICOLA MANGALARDI Arch. Roberto Vanni	ING. GAETANO RANIERI Arch. Roberto Vanni
ING. RENATO VANNI Arch. Roberto Vanni	COMITATO UNING G.A.M. Prof. Ing. Guido Ruffini	SETAC SpA Prof. Ing. Luigi Neri	ARKE Ing. Gaetano Ranieri
VISTO IL RESPONSABILE DEL PROCEDIMENTO Dot. Ing. Giancarlo LUONGO	RESPONSABILE DELL'INTEGRAZIONE DELLE PRESTAZIONI SPECIALISTICHE Ing. Valerio BAUCCI	GEOLOGO Prof. Ing. Gaetano RANIERI	IL COORDINATORE DELLA SICUREZZA IN FASE DI PROGETTAZIONE Ing. Gaetano RANIERI

NC01

N - CANTIERIZZAZIONE  
NC - FASIZZAZIONE E VIABILITA' PROVVISORIE  
FASI DEVIAZIONE SS38 - SOTTOPASSO ALLA SS38

CODICE PROGETTO	NOME FILE	REVISIONE	SCALA:
PROGETTO	NC01 - T00CA00CANPL15_B.dwg		
M1324	E 1801	B	1:1000
C	EMMISSIONE A SEGUITO DI ISTRUTTORIA ANAS	FEBBRAIO 2020	ING. NICOLA MANGALARDI ING. GAETANO RANIERI ING. VALERIO BAUCCI
A	EMMISSIONE	FEBBRAIO 2019	ING. NICOLA MANGALARDI ING. FABRIZIO BAUCCI ING. VALERIO BAUCCI
REV.	DESCRIZIONE	DATA	REDAITTO VERIFICATO APPROVATO