


KEYPLAN
1:2000

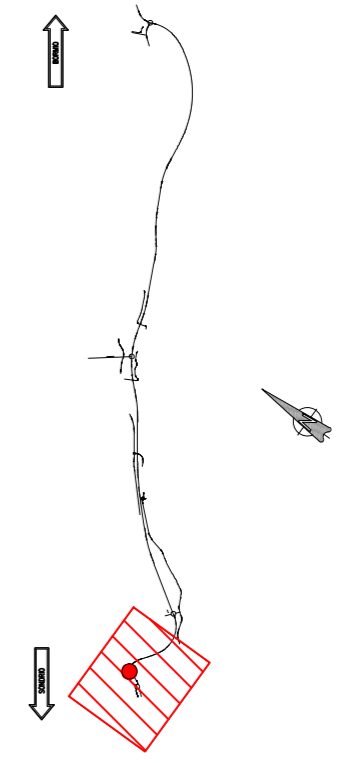

ANAS S.p.A.
anas Direzione Progettazione e Realizzazione Lavori

S.S. 38 - LOTTO 4: VARIANTE DI TIRANO DALLO SVINCOLO DI STAZZONA (COMPRESO) ALLO SVINCOLO DI LORETO (CON COLLEGAMENTO ALLA DOGANA DI POSCHIAVO)

S.S. 38 - LOTTO 4: NODO DI TIRANO - TRATTA "A" (SVINCOLO DI BIANZONE - SVINCOLO LA GANDA) E TRATTA "B" (SVINCOLO LA GANDA - CAMPONE IN TIRANO)

PROGETTO ESECUTIVO

STUDIO CORONA Ing. Renato Vaira Ordine degli Ingeg. di Torino e Provincia n° 4663 W	ING. RENATO DEL PRETE Ing. Renato Del Prete Ordine degli Ingeg. di Bari e provincia n° 5073	ECOPLAN Arch. Nicoletta Frattini Ordine degli Arch. di Torino e provincia n° A-8432	EG E&G Engineering & Graphics S.r.l. Ing. Gabriele Inecchi Ordine degli Ingeg. di Roma e provincia n° A-12132
UNING Società designata: GA&M Prof. Ing. Matteo Ranieri Ordine degli Ingeg. di Bari e provincia n° 1137	SETAC Srl Servizi & Engineering, Trasporti Ambiente Costruzioni Prof. Ing. Luigi Monterisi Ordine degli Ingeg. di Bari e provincia n° 1771	ARKE' INGEGNERIA S.R.L. Ing. Giocchino Angarano Ordine degli Ingeg. di Bari e provincia n° 5070	DOTT. GEOL. DANILO GALLO Dott. Geol. Danilo Gallo Ordine dei Geologi della Regione Puglia n° 588

VISTO: IL RESPONSABILE DEL PROCEDIMENTO Dott. Ing. Giancarlo LUONGO	RESPONSABILE DELL'INTEGRAZIONE DELLE PRESTAZIONI SPECIALISTICHE Ing. Valerio BAJETTI	GEOLOGO Dott. Geol. Francesco AMANTIA ACQUERI	IL COORDINATORE DELLA SICUREZZA IN FASE DI PROGETTAZIONE Ing. Gaetano RANIERI
--	---	--	--

NC02	N - CANTIERIZZAZIONE NC - FASIZZAZIONE E VIABILITA' PROVVISORIE PLANIMETRIA DEVIAZIONE SS38
-------------	--

CODICE PROGETTO PROGETTO: M1324 LIV. PROG.: E N. PROG.: 1801	NOME FILE NC02 - T00CA00CANPL16_A.dwg	REVISIONE A	SCALA: 1:500
ELAB.: T00CA00CANPL16			

C					
B					
A	EMISSIONE	FEBBRAIO 2019	ING. NICOLA MANGIALARDI	ING. FABRIZIO BAJETTI	ING. VALERIO BAJETTI
REV.	DESCRIZIONE	DATA	REDATTO	VERIFICATO	APPROVATO