




SEZIONE TIPO CON LARGHEZZA 7 m
IN RILEVATO scala 1:50

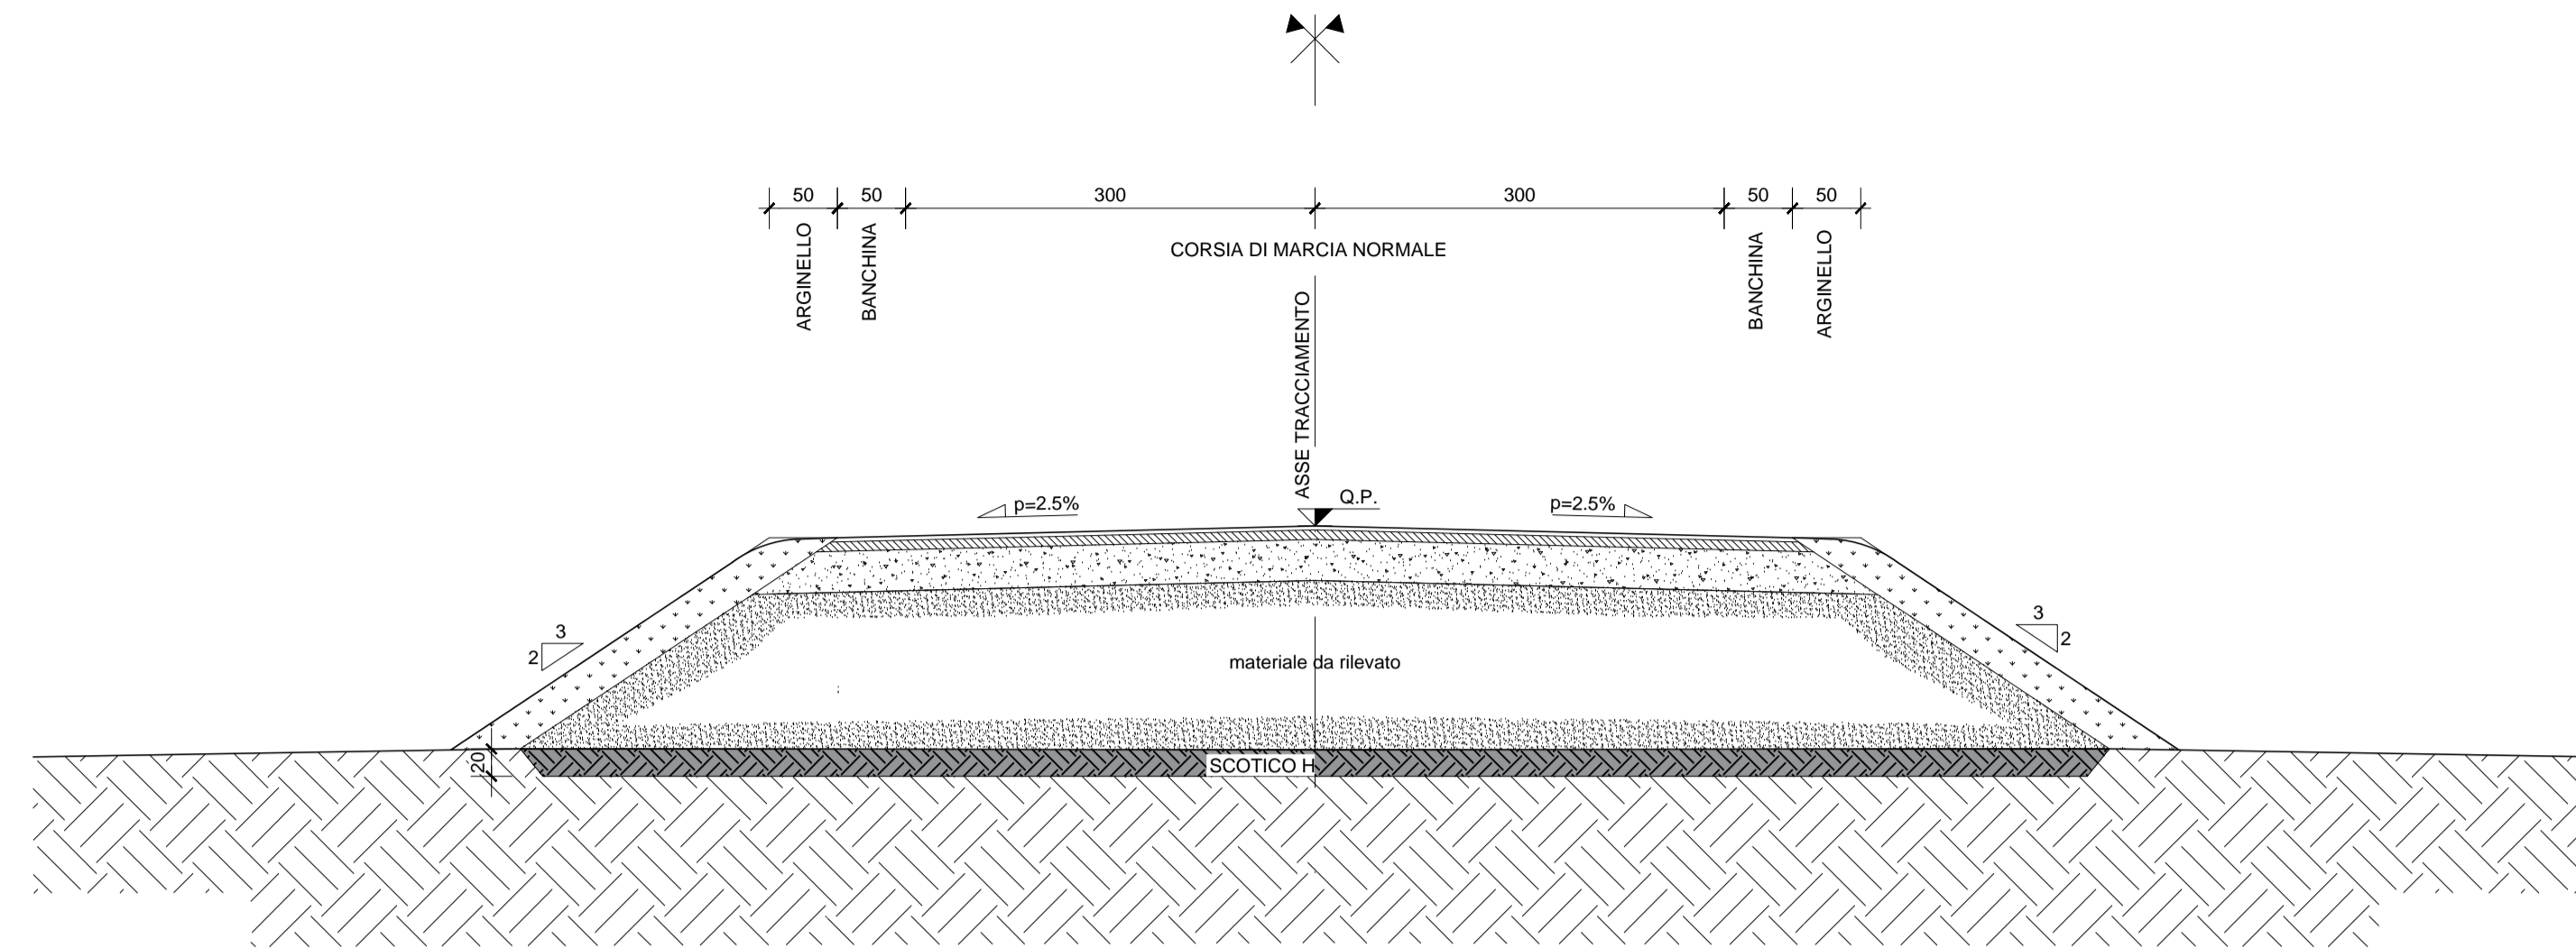


SEZIONE TIPO IN TRINCEA CON LARGHEZZA 7 m scala 1:50

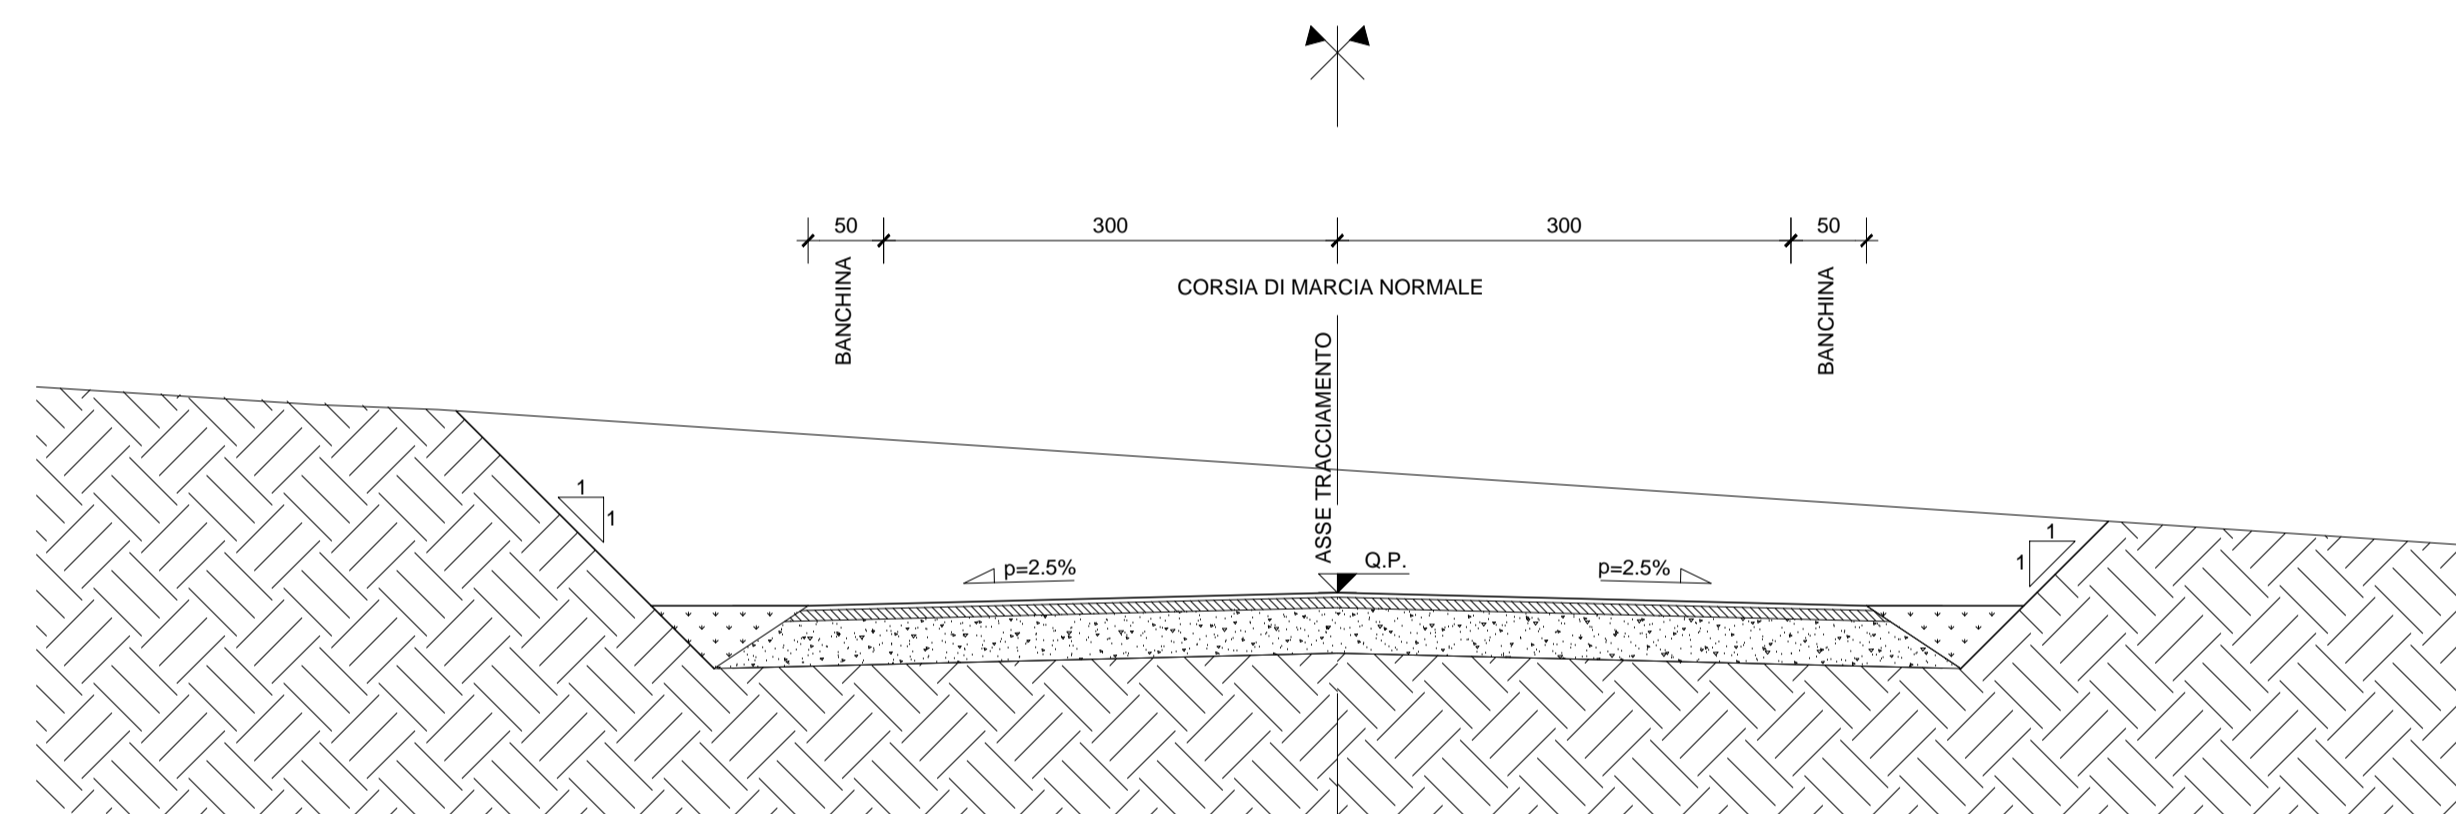

SEZIONE TIPO IN MEZZACOSTA CON LARGHEZZA 7 m scala 1:50

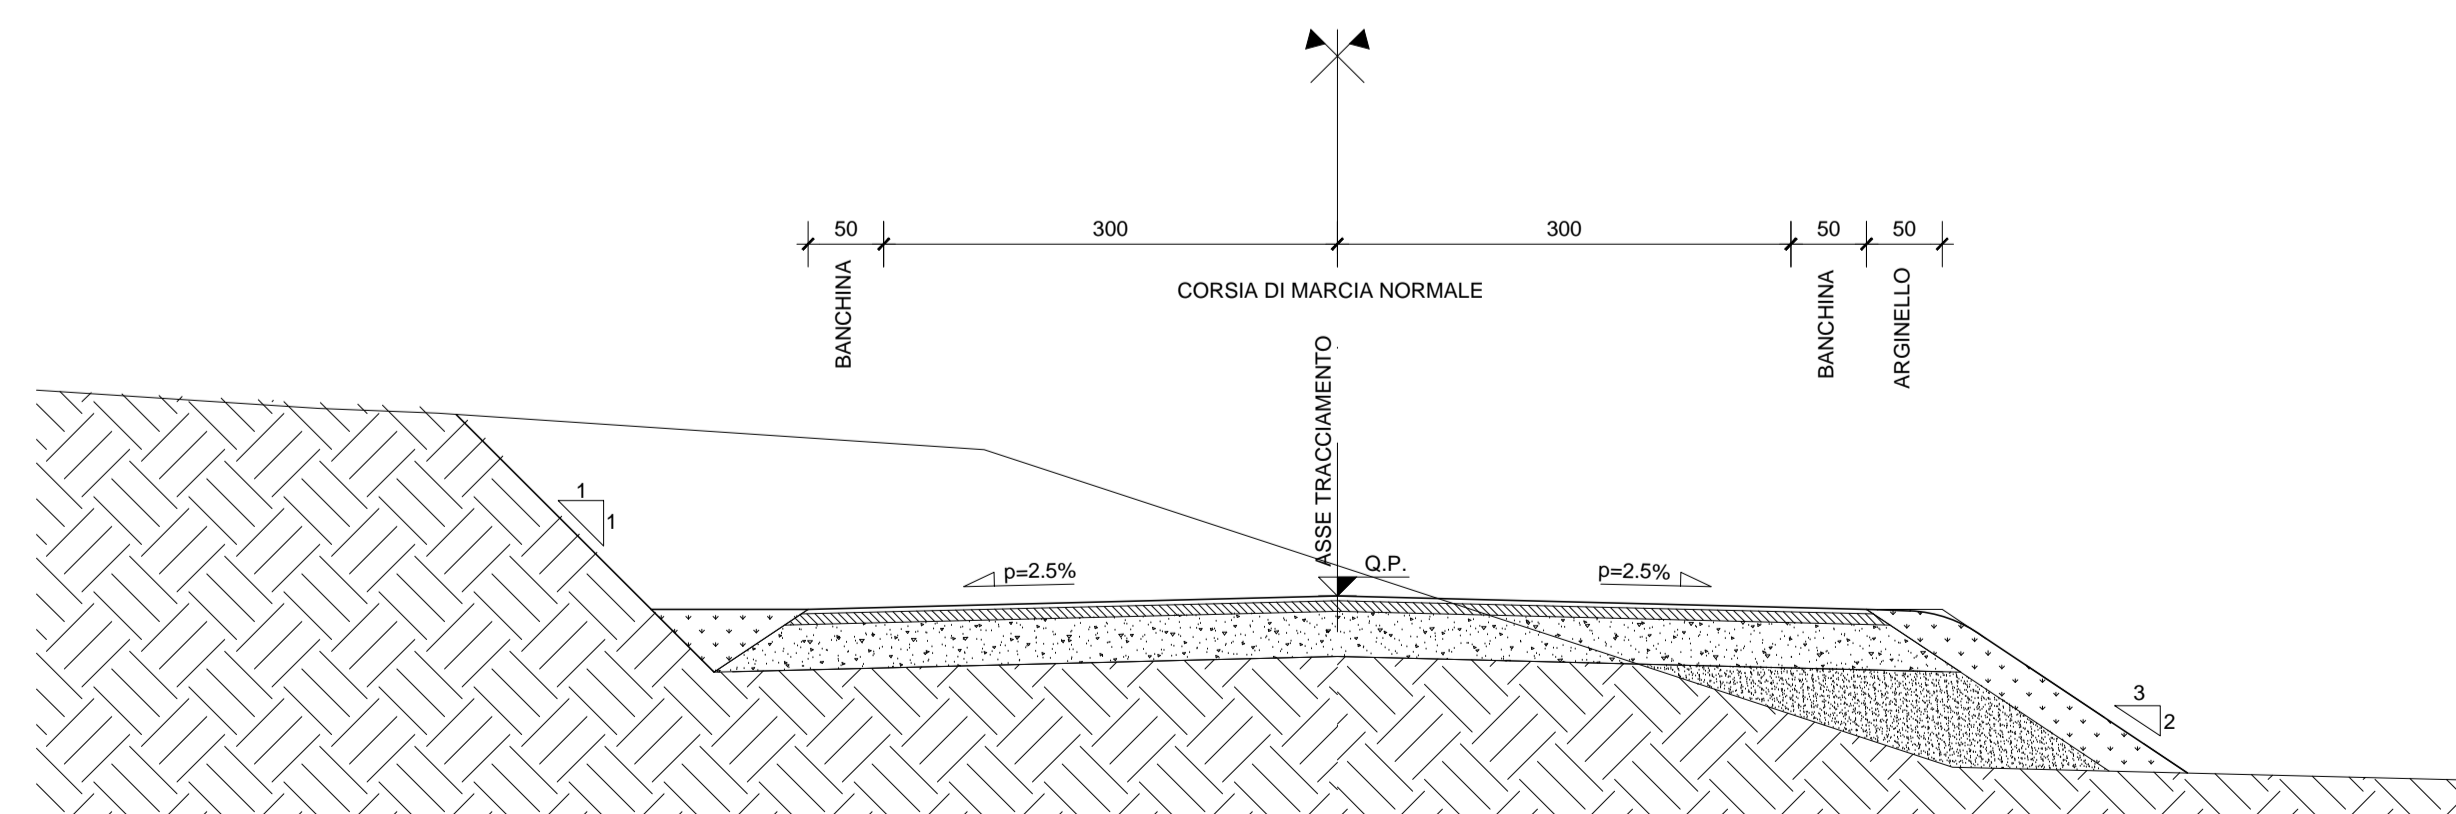

PARTICOLARE PAVIMENTAZIONE scala 1:20

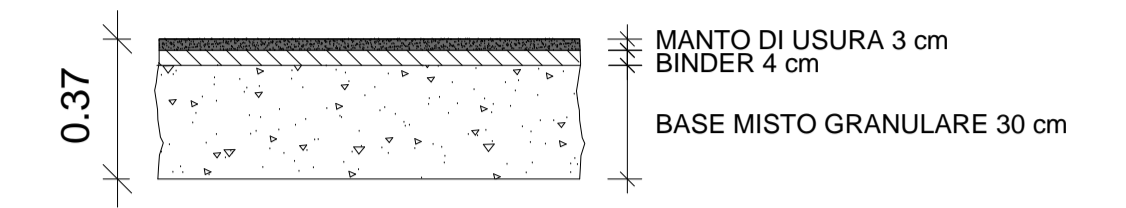

ANAS S.p.A.
Direzione Progettazione e Realizzazione Lavori

S.S. 38 - LOTTO 4: VARIANTE DI TIRANO DALLO SVINCOLO DI STAZZONA (COMPRESO) ALLO SVINCOLO DI LORETO (CON COLLEGAMENTO ALLA DOGANA DI POSCHIAVO)

S.S. 38 - LOTTO 4: NODO DI TIRANO - TRATTA "A" (SVINCOLO DI BIANZONE - SVINCOLO LA GANDA) E TRATTA "B" (SVINCOLO LA GANDA - CAMPONE IN TIRANO)

PROGETTO ESECUTIVO

STUDIO CORONA Ing. Renato Vaira Cof. del Reg. di Torino e Provincia P. 4883/80	UNING Società Ingegneri GA&M Prof. Ing. Matteo Ranieri Cof. del Reg. di Torino e Provincia P. 1137	SETAC Società Ingegneri Trasporti Ambiente Costruzioni Prof. Ing. Luigi Montorsi Cof. del Reg. di Bari e provincia P. 1171	ARKE INGEGNERIA s.r.l. Ing. Giacchino Angharano Cof. del Reg. di Bari e provincia P. 670	ING. REMATO DEL PRETE ING. REMATO DEL PRETE Cof. del Reg. di Bari e provincia P. 6073	ECOPLAN ING. NICOLA MANGIARDI Cof. del Reg. di Bari e provincia P. 4003	ING. GABRIELE BROSCHI ING. GABRIELE BROSCHI Cof. del Reg. di Bari e provincia P. 40100	DOTT. GEOL. DANILLO GALLO DOTT. GEOL. DANILLO GALLO Cof. del Reg. di Bari e provincia P. 670
VISTO IL RESPONSABILE DEL PROCEDIMENTO Dott. Ing. Giancarlo LUONGO	RESPONSABILE DELL'INTEGRAZIONE DELLE PRESTAZIONI SPECIALISTICHE Ing. Valerio BAJETTI	GEOLOGO Dott. Geol. Danilo Gallo	IL COORDINATORE DELLA SICUREZZA IN FASE DI PROGETTAZIONE Dott. Geol. Danilo Gallo				

NC18

**N - CANTIERIZZAZIONE
NC - FASIZZAZIONE E VIABILITA' PROVVISORIE**
SEZIONI TIPO E PARTICOLARI COSTRUTTIVI
COLLEGAMENTO TEMPORANEO SP26 - SS38

CODICE PROGETTO PROGETTO M1324	LV. PROD. E	N. PROC. 1801	NOME FILE NC18 - T00CA00CANST03_A.dwg	REVISIONE A	SCALA: VARIE
REV.	DESCRIZIONE	DATA	REDDATO	VERIFICATO	APPROVATO
A	EMISSIONE	FEBBRAIO 2019	ING. NICOLA MANGIARDI	ING. FABRIZIO BAJETTI	ING. VALERIO BAJETTI