


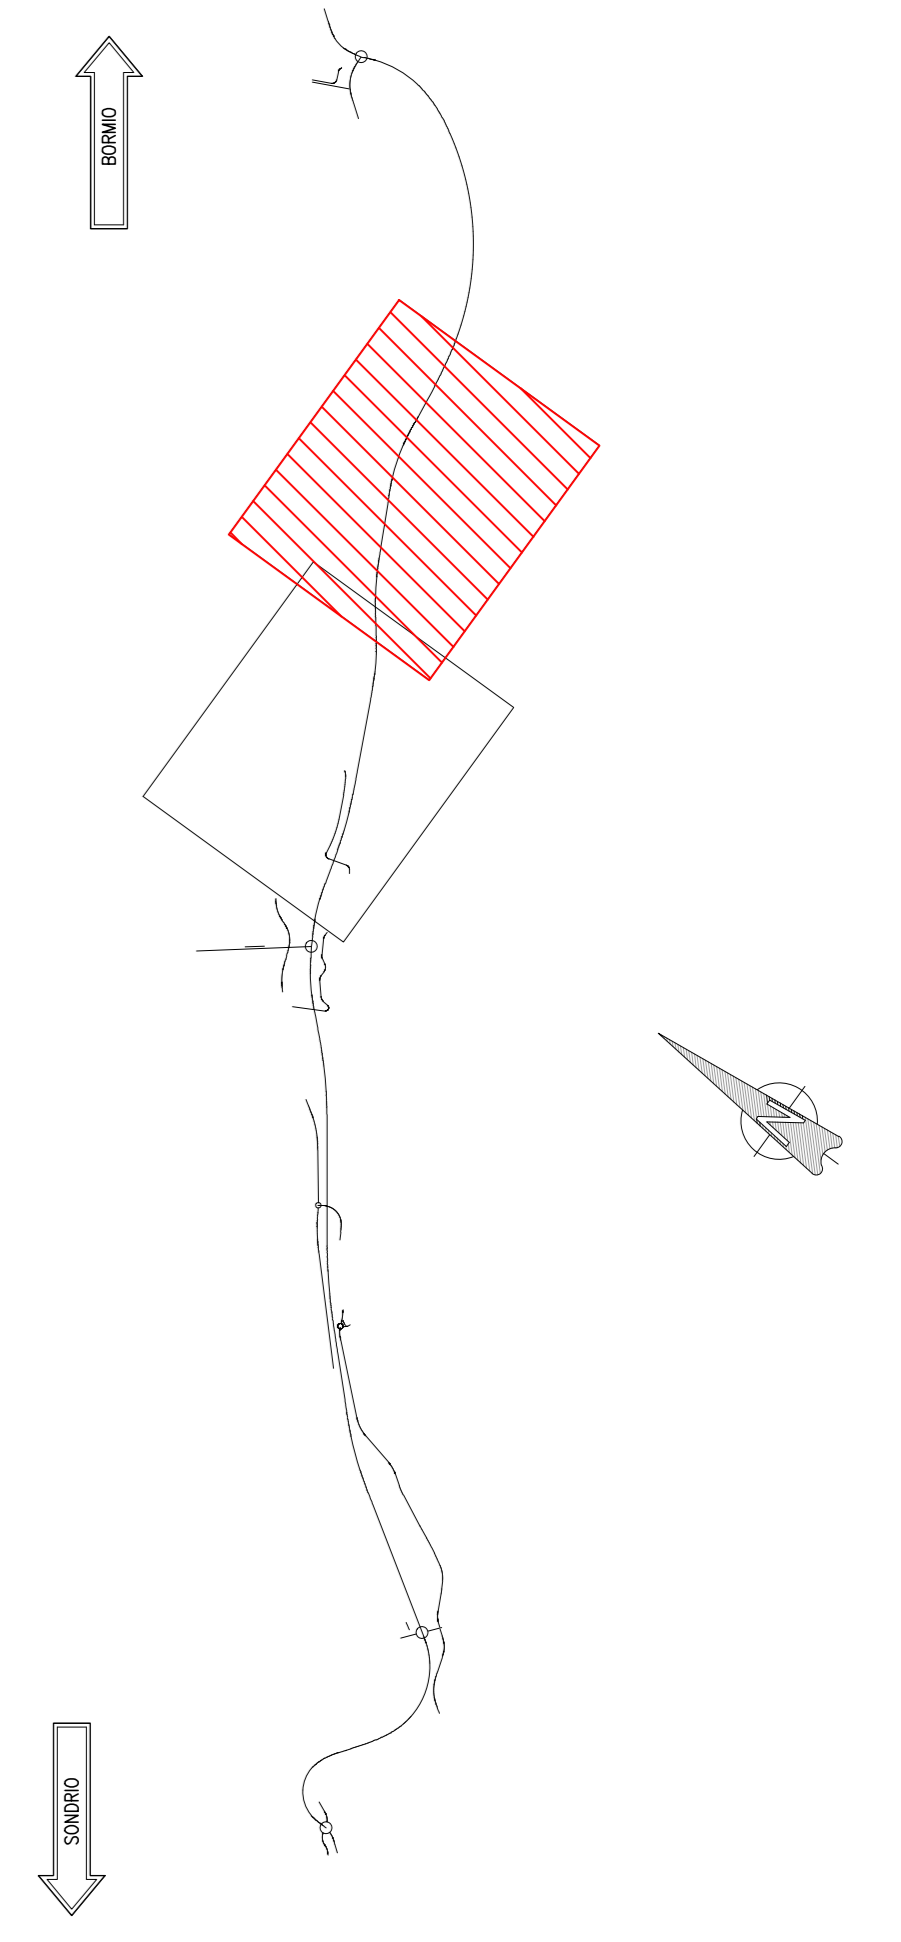

KEYPLAN
scale 1:25000



ANAS S.p.A.
Direzione Progettazione e Realizzazione Lavori

S.S. 38 - LOTTO 4: VARIANTE DI TIRANO DALLO SVINCOLO DI STAZZONA (COMPRESO) ALLO SVINCOLO DI LORETO (CON COLLEGAMENTO ALLA DOGANA DI POSCHIAVO)

S.S. 38 - LOTTO 4: NODO DI TIRANO - TRATTA "A" (SVINCOLO DI BIANZONE - SVINCOLO LA GANDA) E TRATTA "B" (SVINCOLO LA GANDA - CAMPONE IN TIRANO)

PROGETTO ESECUTIVO

STUDIO CORONA Ing. Valerio Sgatti Arch. Roberto Sgatti	ING. RENATO DEL PRETE Ing. Renato Del Prete	ECOPLAN Arch. Nicola Falco	EG Ing. Gabriele Esposito
UNING Ing. Renato Vanni	SETAC Prof. Ing. Luigi Marzulli	ARKE Ing. Giovanni Argentei	DOTT. GEOL. DANIO DI LORO Dott. Geol. Danilo Loro
VISTO IL RESPONSABILE DEL PROCEDIMENTO Dott. Ing. Giancarlo LUONDO	RESPONSABILE DELL'INTEGRAZIONE DELLE PREVISIONI SPECIALI Ing. Valerio BAETTI	GEOLOGO Dott. Geol. Danilo LORO	IL COORDINATORE DELLA SICUREZZA IN FASE DI PROGETTAZIONE Ing. Valerio BAETTI

ND04		N - CANTIERIZZAZIONE ND - PISTA DI CANTIERE TRACCIAMENTO PISTA DI SERVIZIO - TAV. 2 DI 2	
CODICE PROGETTO	NOME FILE	REVISIONE	SCALA:
PROGETTO	ND04 - TOCCAO/CANPT05_A.dwg		
PRODOTTO	LV. PROJ.		
M1324	E 1801		
CODICE ELAB.	CODICE CANTIERE		
T00CA00CANPT05	A		
1:1000			
C			
B			
A	EMISSIONE	FEBBRAIO 2019	ING. NICOLA MANZILARDI
REV.	DESCRIZIONE	DATA	REDAITTO
			VERIFICATO
			APPROVATO