


KEYPLAN
scala 1:25000

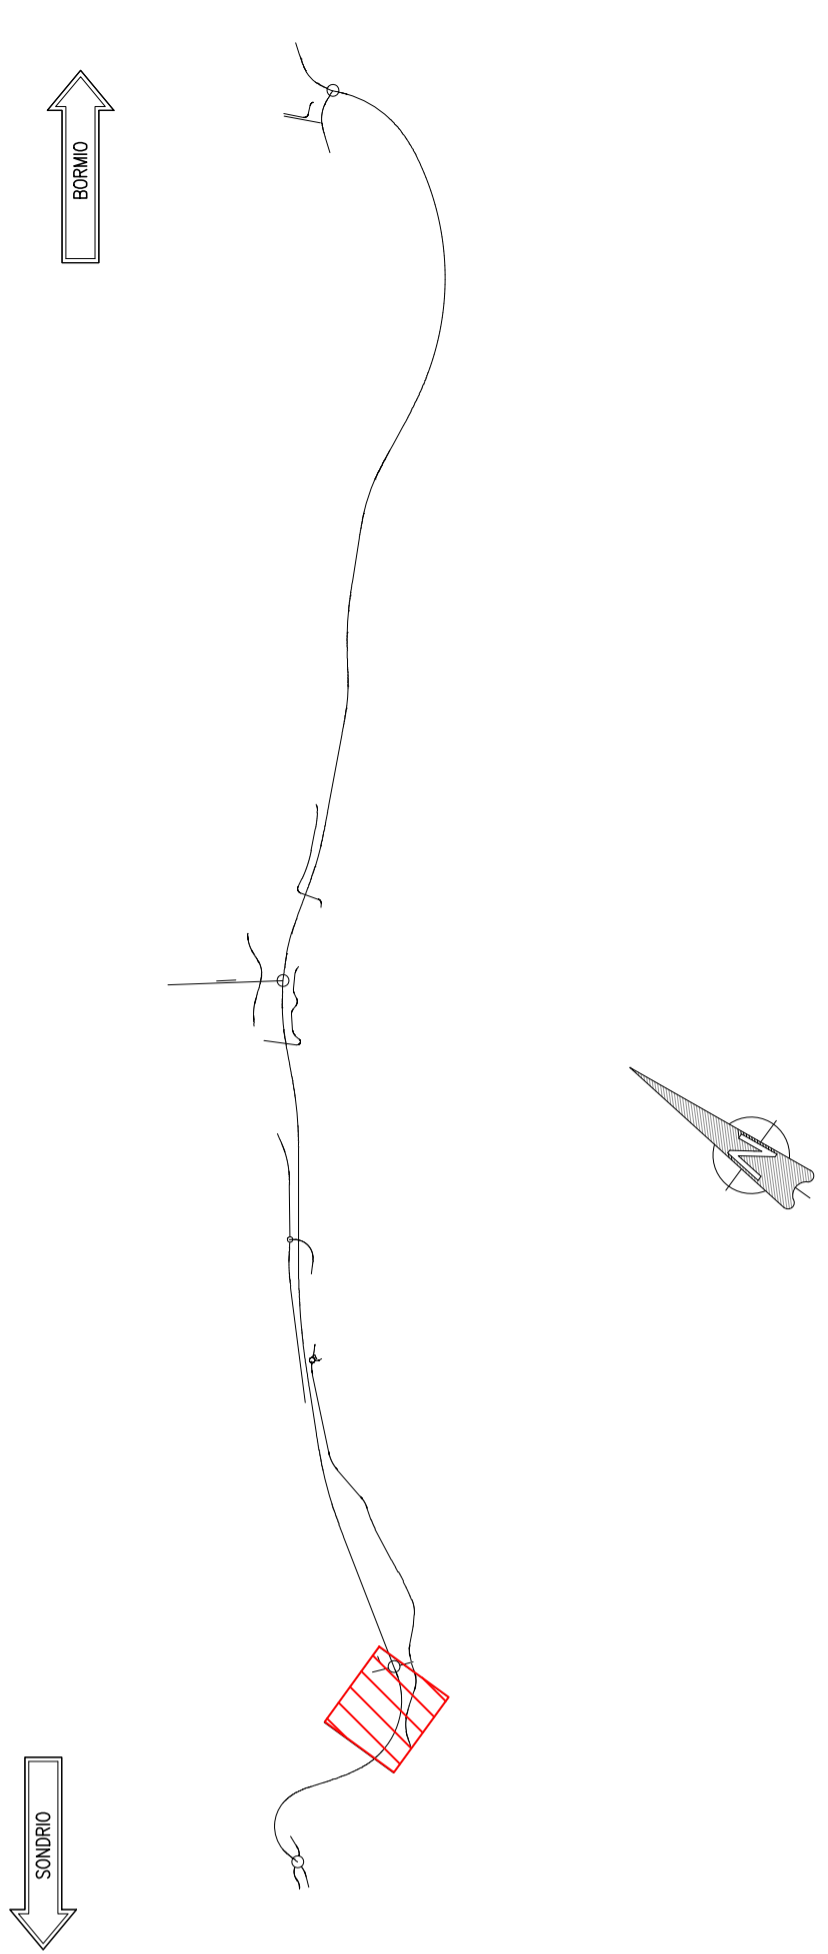



ANAS S.p.A.
Direzione Progettazione e Realizzazione Lavori

S.S. 38 - LOTTO 4: VARIANTE DI TIRANO DALLO SVINCOLO DI STAZZONA (COMPRESO) ALLO SVINCOLO DI LORETO (CON COLLEGAMENTO ALLA DOGANA DI POSCHIAVO)

S.S. 38 - LOTTO 4: NODO DI TIRANO - TRATTA "A" (SVINCOLO DI BIANZONE - SVINCOLO LA GANDA) E TRATTA "B" (SVINCOLO LA GANDA - CAMPONE IN TIRANO)

PROGETTO ESECUTIVO

 Ing. Valerio Bajetti Ordine Ingeg. 4 N. 1200/11 P. 1/2011	 Ing. Renato Del Prete Ordine Ingeg. 4 N. 5073 P. 1/2011	 Arch. Niccolò Fratini Ordine Arch. 4 N. 1464/11 P. 1/2011	 Ing. Gabriele Invernizzi Ordine Ingeg. 4 N. 141/11 P. 1/2011
 Ing. Renato Vaira Ordine Ingeg. 4 N. 1464/11 P. 1/2011	 Prof. Ing. Luigi Monterisi Ordine Ingeg. 4 N. 1464/11 P. 1/2011	 Ing. Gioacchino Angarano Ordine Ingeg. 4 N. 1464/11 P. 1/2011	 Dott. Geol. Danilo Gallo Ordine Geologi 4 N. 1464/11 P. 1/2011
VISTO: IL RESPONSABILE DEL PROCEDIMENTO Dott. Ing. Giancarlo LUONGO	RESPONSABILE DELL'INTEGRAZIONE DELLE PRESTAZIONI SPECIALISTICHE Ing. Valerio BAJETTI	GEOLOGO Dott. Geol. DANILLO GALLO	IL COORDINATORE DELLA SICUREZZA IN FASE DI PROGETTAZIONE Dott. Geol. DANILLO GALLO

ND09

**N - CANTIERIZZAZIONE
ND - PISTA DI CANTIERE
PLANIMETRIA PISTA DI SERVIZIO PILA PONTE ADDA1**

CODICE PROGETTO PROGETTO LIV. PROG. N. PROG. MI324 E 1801	NOME FILE ND09 - T00CA00CANPL23_A.dwg	REVISIONE A	SCALA: 1:1000
CODICE ELAB. T00CA00CANPL23			

REV.	DESCRIZIONE	DATA	REDATTO	VERIFICATO	APPROVATO
C					
B					
A	EMISSIONE A SEGUITO DI ISTRUTTORIA ANAS	FEBBRAIO 2020	ING. NICOLA MANGIARUDI	ING. GAETANO RANIERI	ING. VALERIO BAJETTI