


KEYPLAN
scala 1:25000

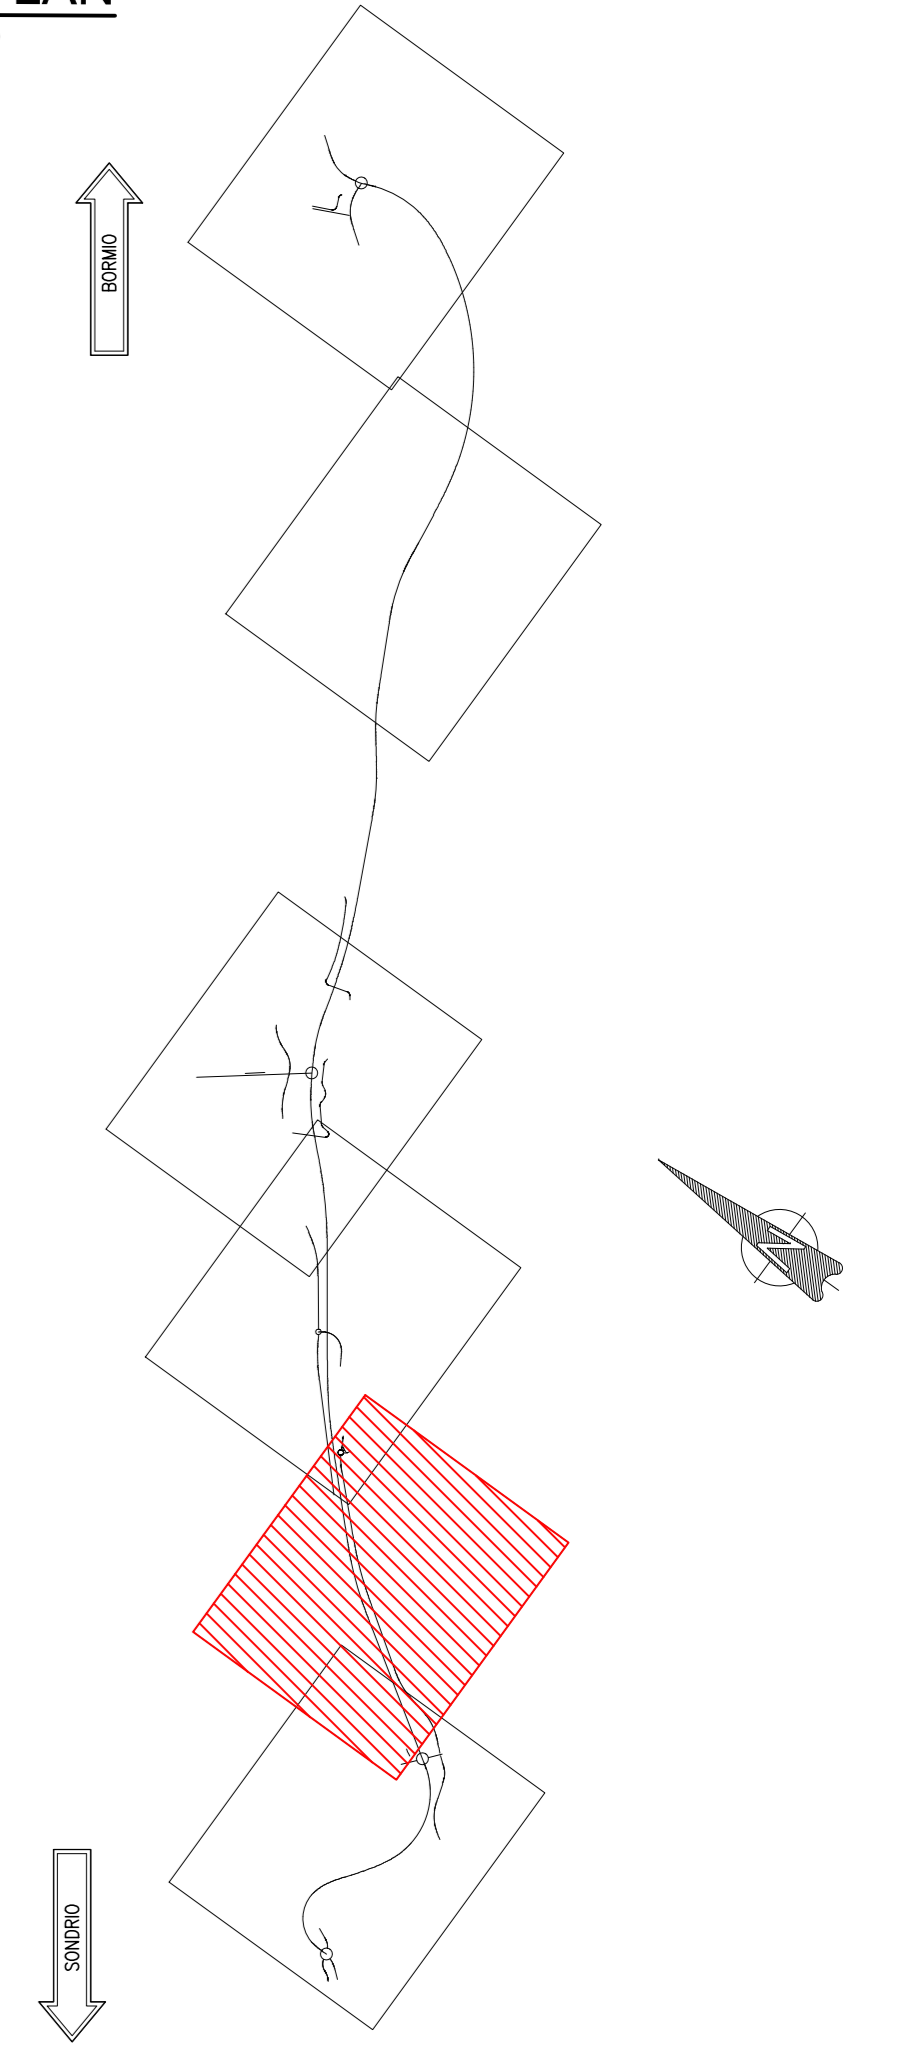

LEGENDA	
	LINIA TELEFONICA AEREA ESISTENTE
	LINIA TELEFONICA INTERRATA ESISTENTE
	LINIA TELEFONICA AEREA DI PROGETTO
	LINIA TELEFONICA INTERRATA DI PROGETTO
	POZZETTO TELEFONIA

ANAS S.p.A.
Direzione Progettazione e Realizzazione Lavori

S.S. 38 - LOTTO 4: VARIANTE DI TIRANO DALLO SVINCOLO DI STAZZONA (COMPRESO) ALLO SVINCOLO DI LORETO (CON COLLEGAMENTO ALLA DOGANA DI POSCHIAVO)
S.S. 38 - LOTTO 4: NODO DI TIRANO - TRATTA "A" (SVINCOLO DI BIANZONE - SVINCOLO LA GANDA) E TRATTA "B" (SVINCOLO LA GANDA - CAMPONE IN TIRANO)

PROGETTO ESECUTIVO

VISTO IL RESPONSABILE DEL PROCEDIMENTO	RESPONSABILE DELL'INTEGRAZIONE DELLE PRESTAZIONI QUALIFICATIVE	GEOLOGO	IL COORDINATORE DELLA SICUREZZA IN FASE DI PROGETTAZIONE

OA017 **O - RISOLUZIONE INTERFERENZE**
OA - INTERFERENZE CON SERVIZI ESISTENTI
RISOLUZIONE INTERFERENZA TIM - Tav. 2 di 6

CODICE PROGETTO	NOME FILE	REVISIONE	SCALA:
PROGETTO	OA017 - TOIN09INTSC02_A.dwg		
LIV. PROJ.	N. PROJ.		
M1324	E 1801		
CODICE ELAB.	TOIN09INTSC02	B	1:1000
C			
B	EMISSIONE A SEGUITO DI STRUTTURAZIONE ANAS	FEBBRAIO 2020	ING. NICOLA MANGIARANO
A	EMISSIONE	FEBBRAIO 2019	ING. NICOLA MANGIARANO
REV.	DESCRIZIONE	DATA	REDDITO VERIFICATO APPROVATO