


KEYPLAN
scala 1:20000

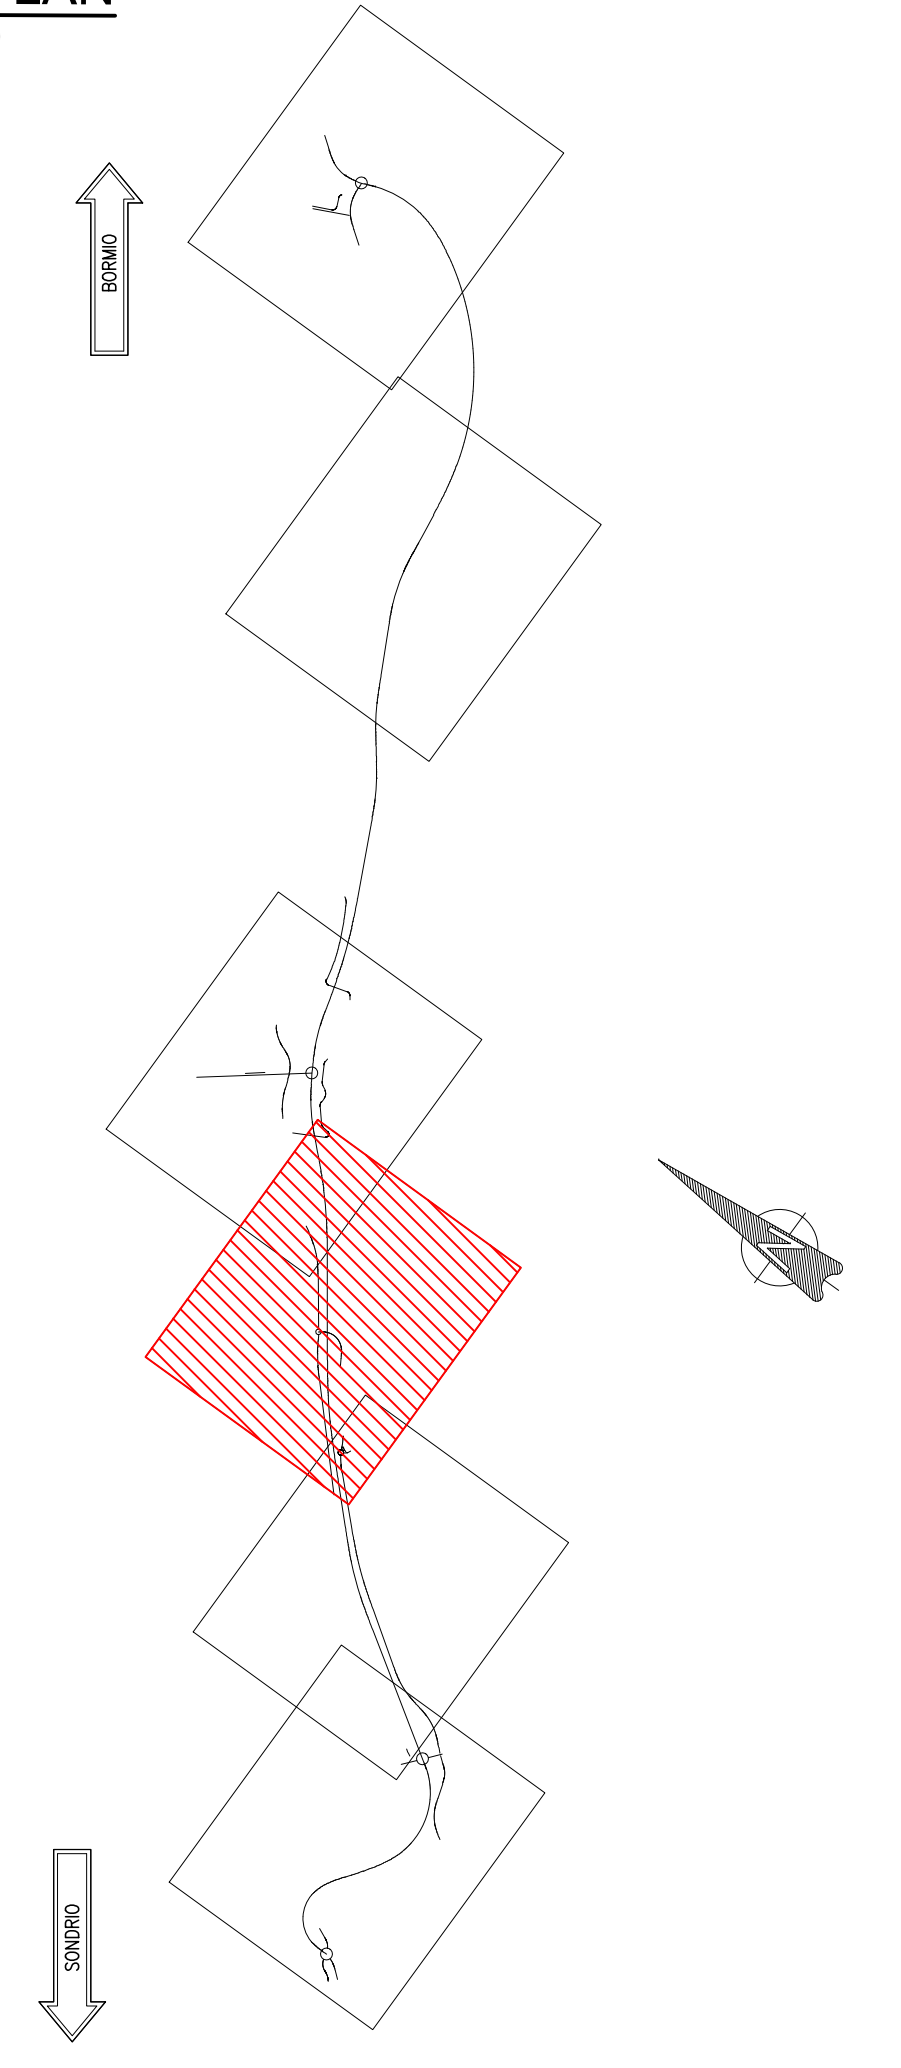

T4
PPM SP0431449

LEGENDA	
	LINIA TELEFONICA AEREA ESISTENTE
	LINIA TELEFONICA INTERRATA ESISTENTE
	LINIA TELEFONICA AEREA DI PROGETTO
	LINIA TELEFONICA INTERRATA DI PROGETTO
	POZZETTO TELEFONA

ANAS S.p.A.
Direzione Progettazione e Realizzazione Lavori

S.S. 38 - LOTTO 4: VARIANTE DI TIRANO DALLO SVINCOLO DI STAZZONA (COMPRESO) ALLO SVINCOLO DI LORETO (CON COLLEGAMENTO ALLA DOGANA DI POSCHIAVO)
S.S. 38 - LOTTO 4: NODO DI TIRANO - TRATTA "A" (SVINCOLO DI BIANZONE - SVINCOLO LA GANDA) E TRATTA "B" (SVINCOLO LA GANDA - CAMPONE IN TIRANO)

PROGETTO ESECUTIVO

VISTO IL RESPONSABILE DEL PROCEDIMENTO	RESPONSABILE DELL'INTEGRAZIONE DELLE PRESTAZIONI QUALIFICATIVE	GEOLOGO	IL COORDINATORE DELLA SICUREZZA IN FASE DI PROGETTAZIONE

OA018
O - RISOLUZIONE INTERFERENZE
OA - INTERFERENZE CON SERVIZI ESISTENTI
RISOLUZIONE INTERFERENZA TIM - Tav. 3 di 6

CODICE PROGETTO	NOME FILE	REVISIONE	SCALA:
PROGETTO	OA018 - TO09INTSC03_A.dwg		
ELAB.			
M1324	E 1801	TO09INTSC03	B 1:1000

REV.	DESCRIZIONE	DATA	REDDITO	VERIFICATO	APPROVATO
C					
B	EMISSIONE A SEGUITO DI STRUTTORA ANAS	FEBBRAIO 2020	ING. NICOLA MANGIAROLI	ING. GAETANO RANIERI	ING. VALERIO BAIETTI
A	EMISSIONE	FEBBRAIO 2019	ING. NICOLA MANGIAROLI	ING. FABRIZIO BAIETTI	ING. VALERIO BAIETTI

T3
PPM SP0431445