


**KEYPLAN**  
scala 1:20000

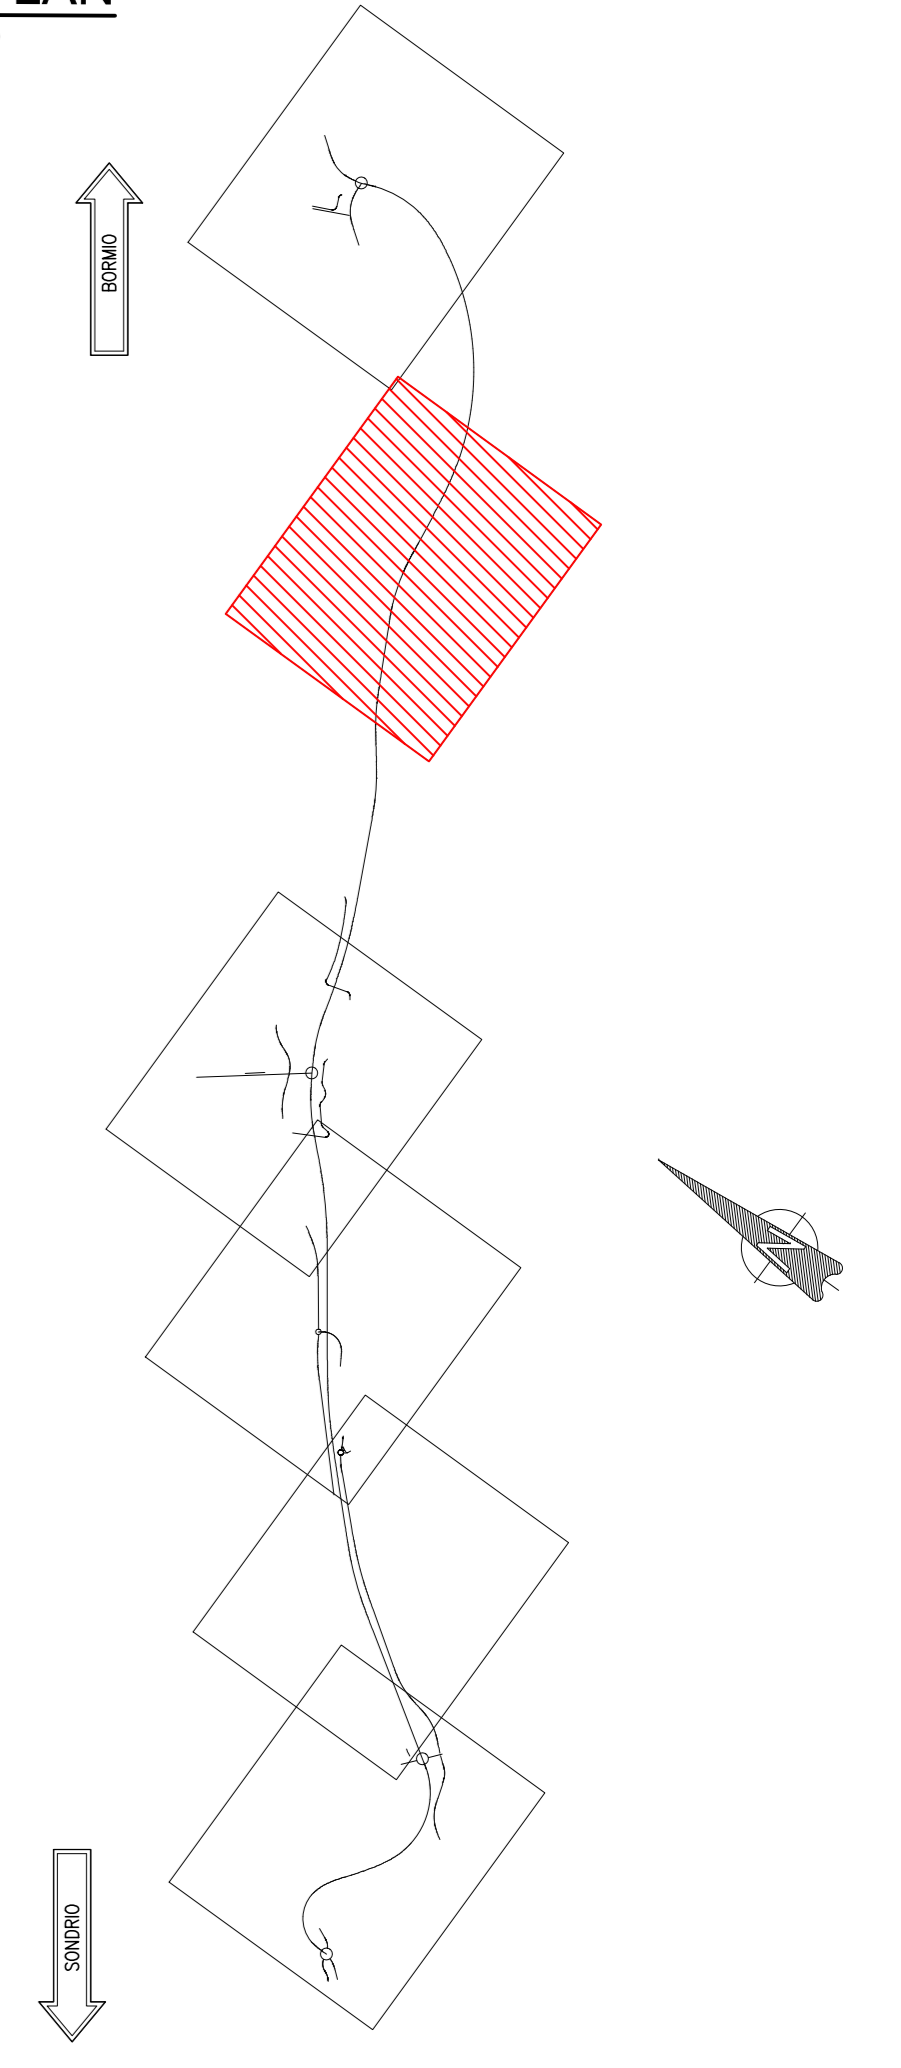

**T8**  
PPM SP0431457

LEGENDA	
	LINEA TELEFONICA AEREA ESISTENTE
	LINEA TELEFONICA INTERRATA ESISTENTE
	LINEA TELEFONICA AEREA DI PROGETTO
	LINEA TELEFONICA INTERRATA DI PROGETTO
	POZZETTO TELEFONIA

**ANAS S.p.A.**  
Direzione Progettazione e Realizzazione Lavori

S.S. 38 - LOTTO 4: VARIANTE DI TIRANO DALLO SVINCOLO DI STAZIONA (COMPRESO) ALLO SVINCOLO DI LORETO (CON COLLEGAMENTO ALLA DOGANA DI POSCHIAVO)  
S.S. 38 - LOTTO 4: NODO DI TIRANO - TRATTA "A" (SVINCOLO DI BIANZONE - SVINCOLO LA GANDA) E TRATTA "B" (SVINCOLO LA GANDA - CAMPONE IN TIRANO)

**PROGETTO ESECUTIVO**


VISTO IL RESPONSABILE DEL PROCEDIMENTO	RESPONSABILE DELL'INTEGRAZIONE DELLE PRESTAZIONI QUALIFICATIVE	GEOLOGO	IL COORDINATORE DELLA SICUREZZA IN FASE DI PROGETTAZIONE

**OA020**  
**O - RISOLUZIONE INTERFERENZE**  
**OA - INTERFERENZE CON SERVIZI ESISTENTI**  
RISOLUZIONE INTERFERENZA TIM - Tav. 5 di 6

CODICE PROGETTO	NOME FILE	REVISIONE	SCALA
PROGETTO: M1324	OA020 - TOIN9INTSC05_A.dwg	B	1:1000
ELAB: E 1801	TOIN9INTSC05		
C	EMMISSIONE A SEGUITO DI STRUTTORA ANAS	FEBBRAIO 2020	ING. NICOLA MANGIAROLI
B	EMMISSIONE	FEBBRAIO 2019	ING. NICOLA MANGIAROLI
A	EMMISSIONE		ING. VALERIO BAIETTI
REV.	DESCRIZIONE	DATA	REDDATO VERIFICATO APPROVATO