


KEYPLAN
scala 1:25000

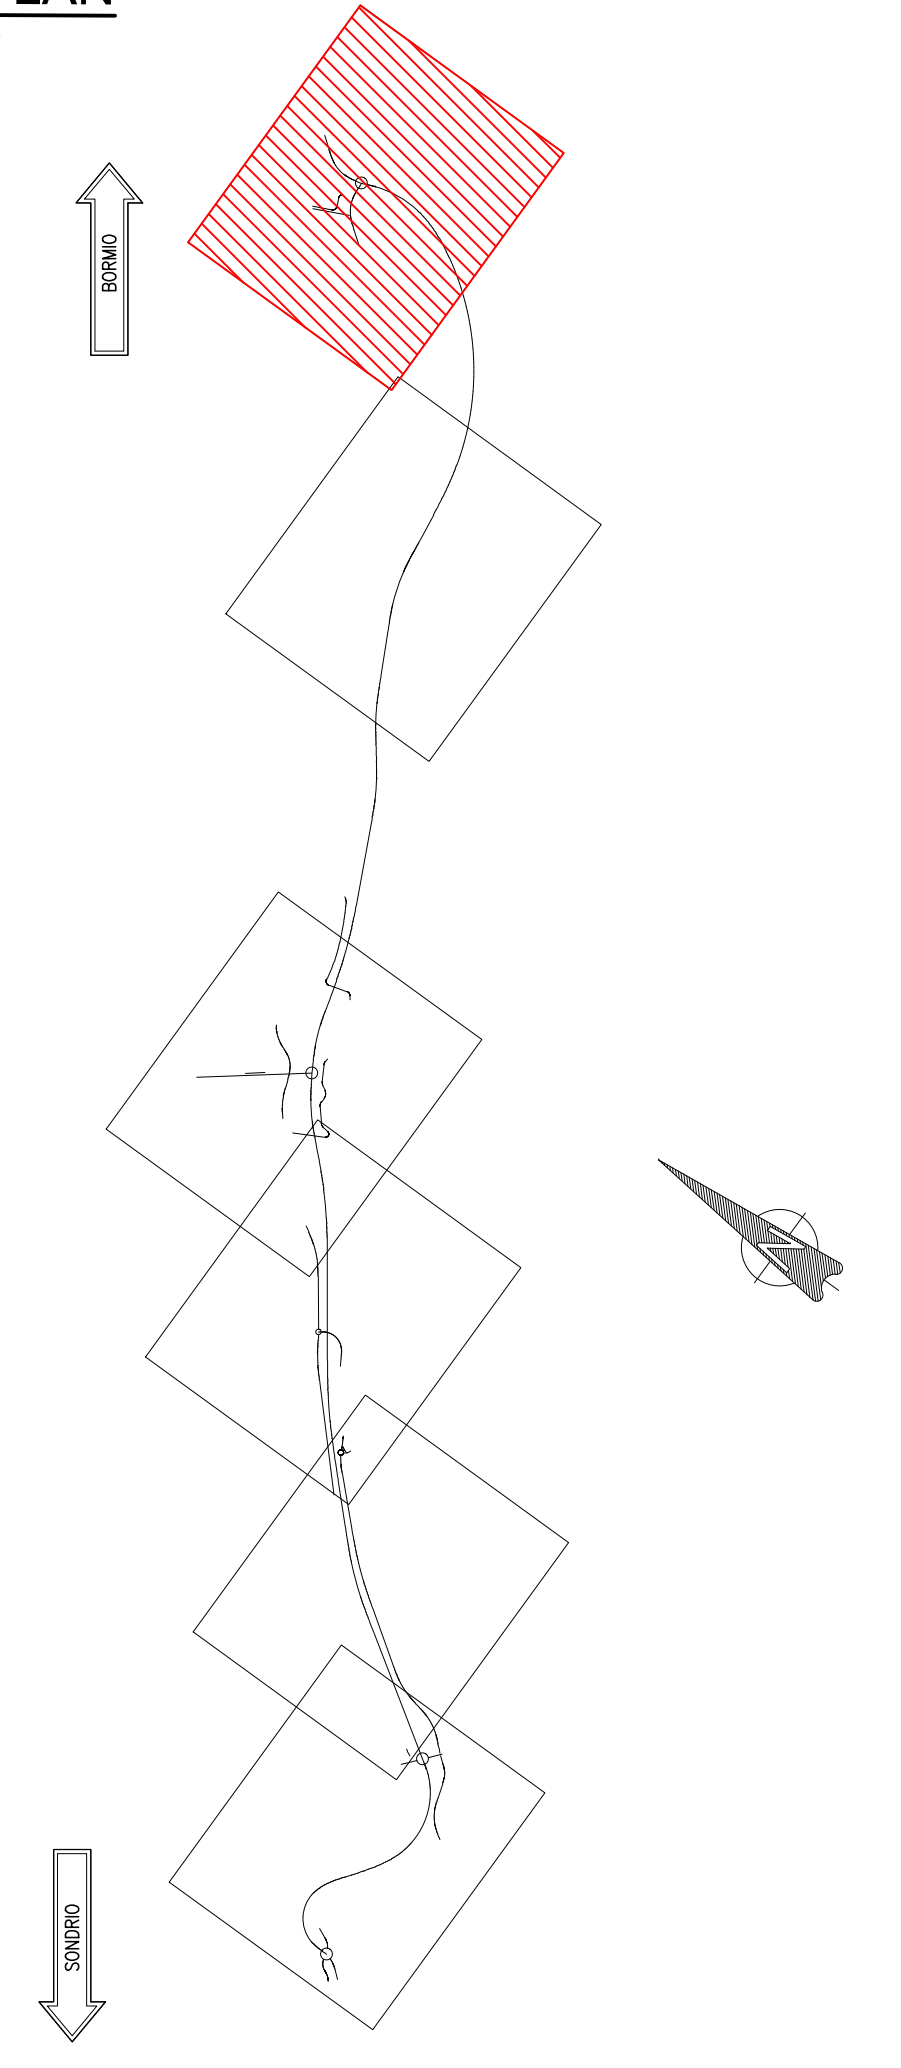

| LEGENDA | |
|---------|--|
| | LINIA TELEFONICA AEREA ESISTENTE |
| | LINIA TELEFONICA INTERRATA ESISTENTE |
| | LINIA TELEFONICA AEREA DI PROGETTO |
| | LINIA TELEFONICA INTERRATA DI PROGETTO |
| | POZZETTO TELEFONIA |

Interferenza T6.
 - SPOSTAMENTO PROVVISORIO: posa di 4 pali e tranti provvisori a sostegno dei cavi in rame e due minitubi contenenti cavi in fibra ottica durante la realizzazione del sottopasso alla SP26.
 - SPOSTAMENTO DEFINITIVO: posa dei tubi contenenti i cavi in rame e di fibra ottica sulla SP26.



S.S. 38 - LOTTO 4: VARIANTE DI TIRANO DALLO SVINCOLO DI STAZZONA (COMPRESO) ALLO SVINCOLO DI LORETO (CON COLLEGAMENTO ALLA DOGANA DI POSCHIAVO)
 S.S. 38 - LOTTO 4: NODO DI TIRANO - TRATTA "A" (SVINCOLO DI BIANZONE - SVINCOLO LA GANDA) E TRATTA "B" (SVINCOLO LA GANDA - CAMPONE IN TIRANO)

PROGETTO ESECUTIVO

| | | | |
|--|---|---------|--|
| | | | |
| | | | |
| | | | |
| | | | |
| VISTO IL RESPONSABILE DEL PROCEDIMENTO | RESPONSABILE DELL'INTEGRAZIONE DELLE PRESTAZIONI QUALIFICAZIONE | GEOLOGO | IL COORDINATORE DELLA SICUREZZA IN FASE DI PROGETTAZIONE |
| | | | |

OA021
O - RISOLUZIONE INTERFERENZE
OA - INTERFERENZE CON SERVIZI ESISTENTI
 RISOLUZIONE INTERFERENZA TIM - Tav. 6 di 6

| PROGETTO | LIV. PROJ. | N. PROJ. | NOME FILE | REVISIONE | SCALA: |
|---------------|---------------------------------------|---------------|-----------------------------|-----------------------|----------------------|
| M1324 | E | 1801 | OA21 - TO0IN09INTSCO6_A.dwg | B | 1:1000 |
| CODECIE ELAB. | CODECIE | CODECIE | TO0IN09INTSCO6 | B | 1:1000 |
| C | EMISSIONE A SEGUITO DI STRUTTORA ANAS | FEBBRAIO 2020 | ING. NICOLA MANGIAROLI | ING. GAETANO RANIERI | ING. VALERIO BALETTI |
| A | EMISSIONE | FEBBRAIO 2019 | ING. NICOLA MANGIAROLI | ING. FABRIZIO BALETTI | ING. VALERIO BALETTI |
| REV. | DESCRIZIONE | DATA | REDDITO | VERIFICATO | APPROVATO |