


LEGENDA

	BONIFICA ORDIGNI ESPLOSIVI SUPERFICIALE (Voce di prezzo IG.06.020)
	BONIFICA ORDIGNI BELLCICI FINO A PROFONDITA' -3.0m DA P.C. (Voce di prezzo IG.06.025.a)
	BONIFICA ORDIGNI BELLCICI FINO A PROFONDITA' -5.0m DA P.C. (Voce di prezzo IG.06.025.b)
	BONIFICA ORDIGNI BELLCICI FINO A PROFONDITA' -7.0m DA P.C. (Voce di prezzo IG.06.025.c)

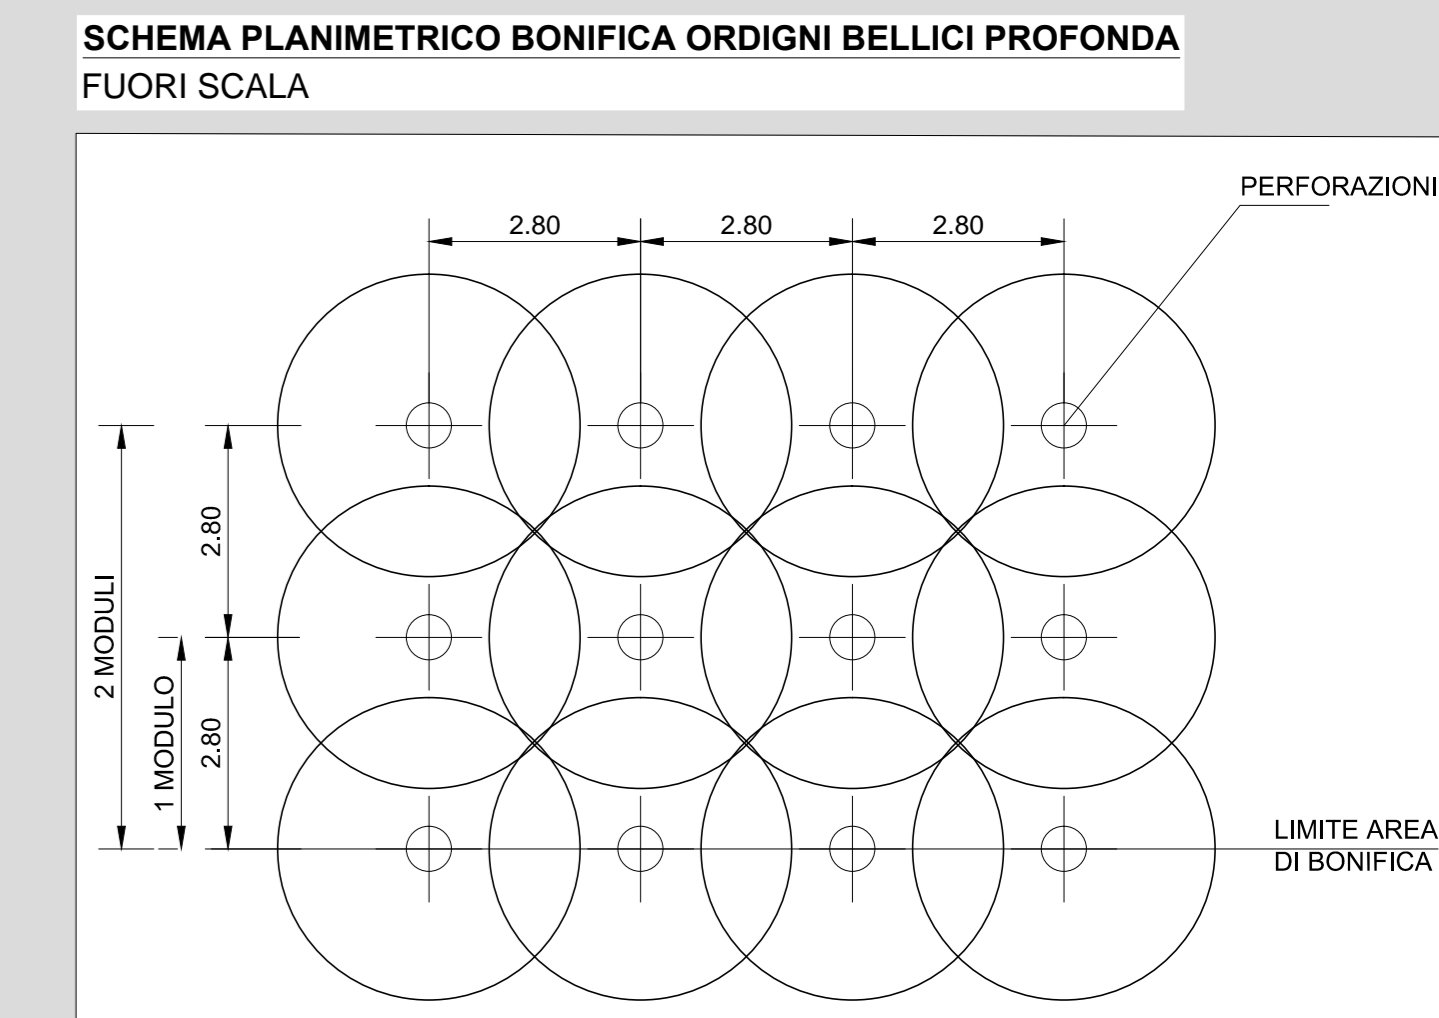

ANAS S.p.A.
Direzione Progettazione e Realizzazione Lavori

S.S. 38 - LOTTO 4: VARIANTE DI TIRANO DALLO SVINCOLO DI STAZZONA (COMPRESO) ALLO SVINCOLO DI LORETO (CON COLLEGAMENTO ALLA DOGANA DI POSCHIAVO)

S.S. 38 - LOTTO 4: NODO DI TIRANO - TRATTA "A" (SVINCOLO DI BIANZONE - SVINCOLO LA GANDA) E TRATTA "B" (SVINCOLO LA GANDA - CAMPONE IN TIRANO)

PROGETTO ESECUTIVO

STUDIO CORONA Ing. Renato Vanni VITO: IL RESPONSABILE DEL PROCEDIMENTO	UNING Ing. Renato Vanni RESPONSABILE DELL'INTEGRAZIONE DELLE PRELIMINARI SPECIALI	SETAC Prof. Ing. Luigi Marzulli GEOLOGO	ARKE Ing. Gaetano Ranieri IL COORDINATORE DELLA SICUREZZA IN FASE DI PROGETTAZIONE
ING. RENATO DEL PRETE Ing. Valerio Baletti	ECOPLAN Arch. Nicola Mangalardi	ING. NICOLA MANGALARDI Ing. Gaetano Ranieri	ING. GAETANO RANIERI Ing. Valerio Baletti

S003

S- BONIFICA ORDIGNI ESPLOSIVI
PLANIMETRIA BONIFICA ORDIGNI ESPLOSIVI - Tav. 2 di 8

CODICE PROGETTO	NOME FILE	REVISIONE	SCALA:
PROGETTO	S003 - TO0500SICPL02_B.dwg		
M1324	E 1801	B	1:1000
C			
A	EMISSIONE A SEGUITO DI ISTRUTTORIA ANAS	FEBBRAIO 2020	ING. NICOLA MANGALARDI ING. GAETANO RANIERI ING. VALERIO BALETTI
B	EMISSIONE	FEBBRAIO 2019	ING. NICOLA MANGALARDI ING. FABRIZIO BALETTI ING. VALERIO BALETTI
REV.	DESCRIZIONE	DATA	REDAATTO VERIFICATO APPROVATO