


LEGENDA

	BONIFICA ORDIGNI ESPLOSIVI SUPERFICIALE (Voce di prezzo IG.06.020)
	BONIFICA ORDIGNI BELLCI FINO A PROFONDITA' -3.0m DA P.C. (Voce di prezzo IG.06.025.a)
	BONIFICA ORDIGNI BELLCI FINO A PROFONDITA' -5.0m DA P.C. (Voce di prezzo IG.06.025.b)
	BONIFICA ORDIGNI BELLCI FINO A PROFONDITA' -7.0m DA P.C. (Voce di prezzo IG.06.025.c)

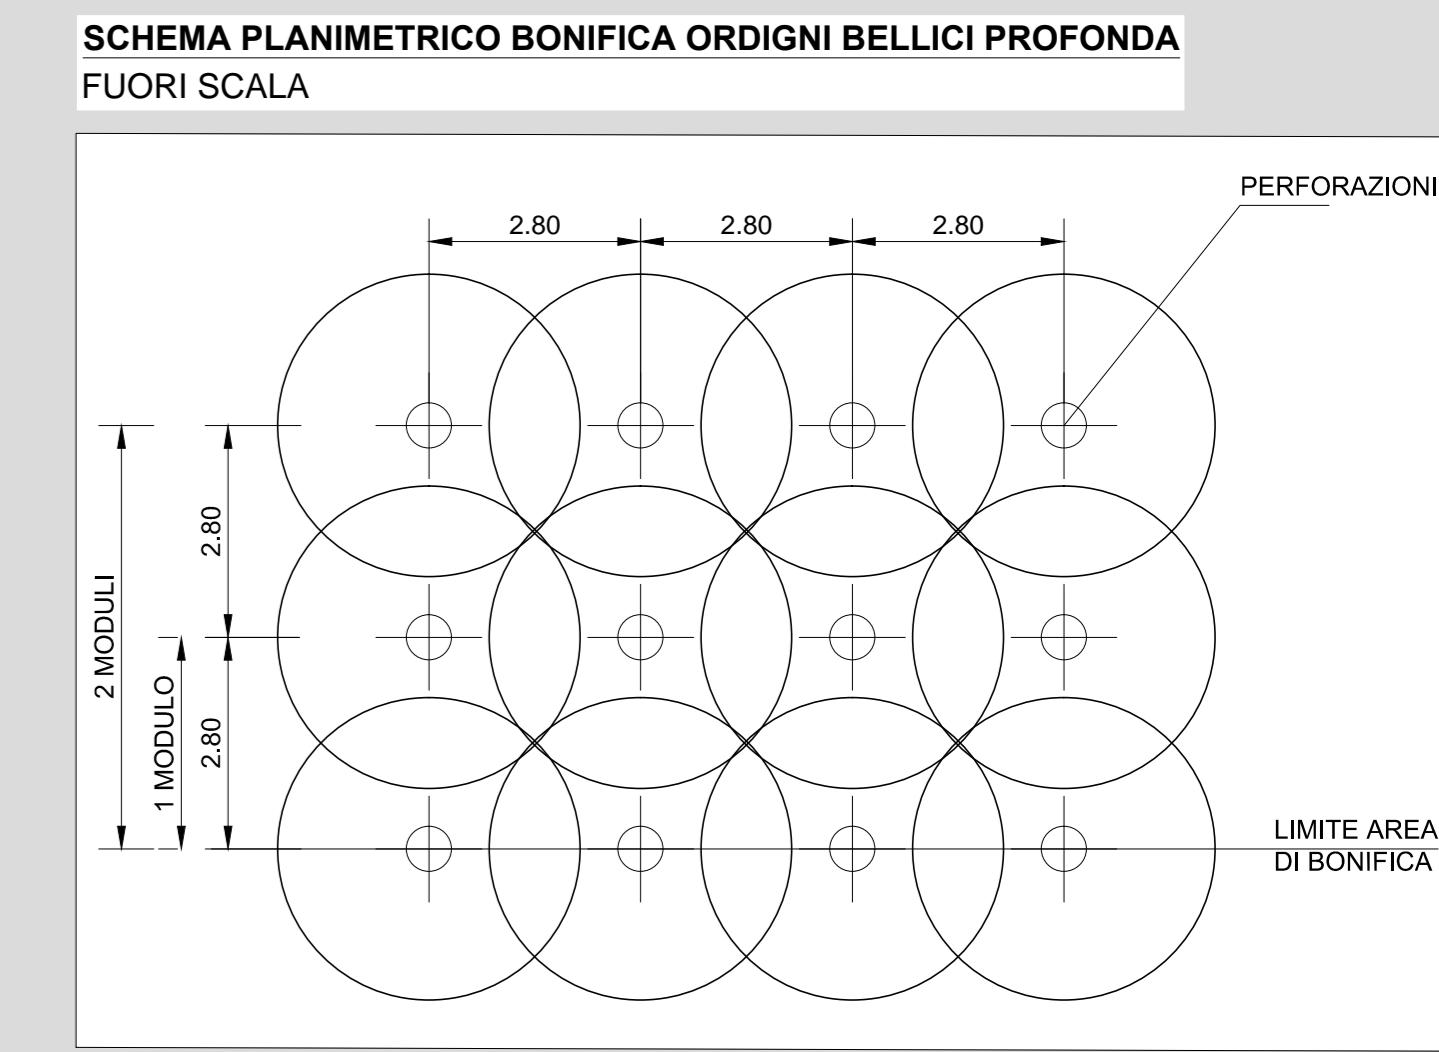

ANAS S.p.A.
Direzione Progettazione e Realizzazione Lavori

S.S. 38 - LOTTO 4: VARIANTE DI TIRANO DALLO SVINCOLO DI STAZIONA (COMPRESO) ALLO SVINCOLO DI LORETO (CON COLLEGAMENTO ALLA DOGANA DI POSCHIAVO)

S.S. 38 - LOTTO 4: NODO DI TIRANO - TRATTA "A" (SVINCOLO DI BIANZONE - SVINCOLO LA GANDA) E TRATTA "B" (SVINCOLO LA GANDA - CAMPONE IN TIRANO)

PROGETTO ESECUTIVO

S004

S- BONIFICA ORDIGNI ESPLOSIVI
PLANIMETRIA BONIFICA ORDIGNI ESPLOSIVI - Tav. 3 di 8

CODICE PROGETTO	NOME FILE	REVISIONE	SCALA:
PROGETTO	S004 - TOOSIOSICPL03_B.dwg		
M1324	E 1801	B	1:1000
C	EMMISSIONE A SEGUITO DI ISTRUTTORIA ANAS	FEBBRAIO 2020	ING. NICOLA MANGALARDI, ING. GAETANO RANIERI, ING. VALERIO BAETTI
A	EMMISSIONE	FEBBRAIO 2019	ING. NICOLA MANGALARDI, ING. FABRIZIO MANGALARDI, ING. VALERIO BAETTI
REV.	DESCRIZIONE	DATA	REDAITTO VERIFICATO APPROVATO