


LEGENDA

	BONIFICA ORDIGNI ESPLOSIVI SUPERFICIALE (Voce di prezzo IG.06.020)
	BONIFICA ORDIGNI BELLCI FINO A PROFONDITA' -3.0m DA P.C. (Voce di prezzo IG.06.025 a)
	BONIFICA ORDIGNI BELLCI FINO A PROFONDITA' -5.0m DA P.C. (Voce di prezzo IG.06.025 b)
	BONIFICA ORDIGNI BELLCI FINO A PROFONDITA' -7.0m DA P.C. (Voce di prezzo IG.06.025 c)

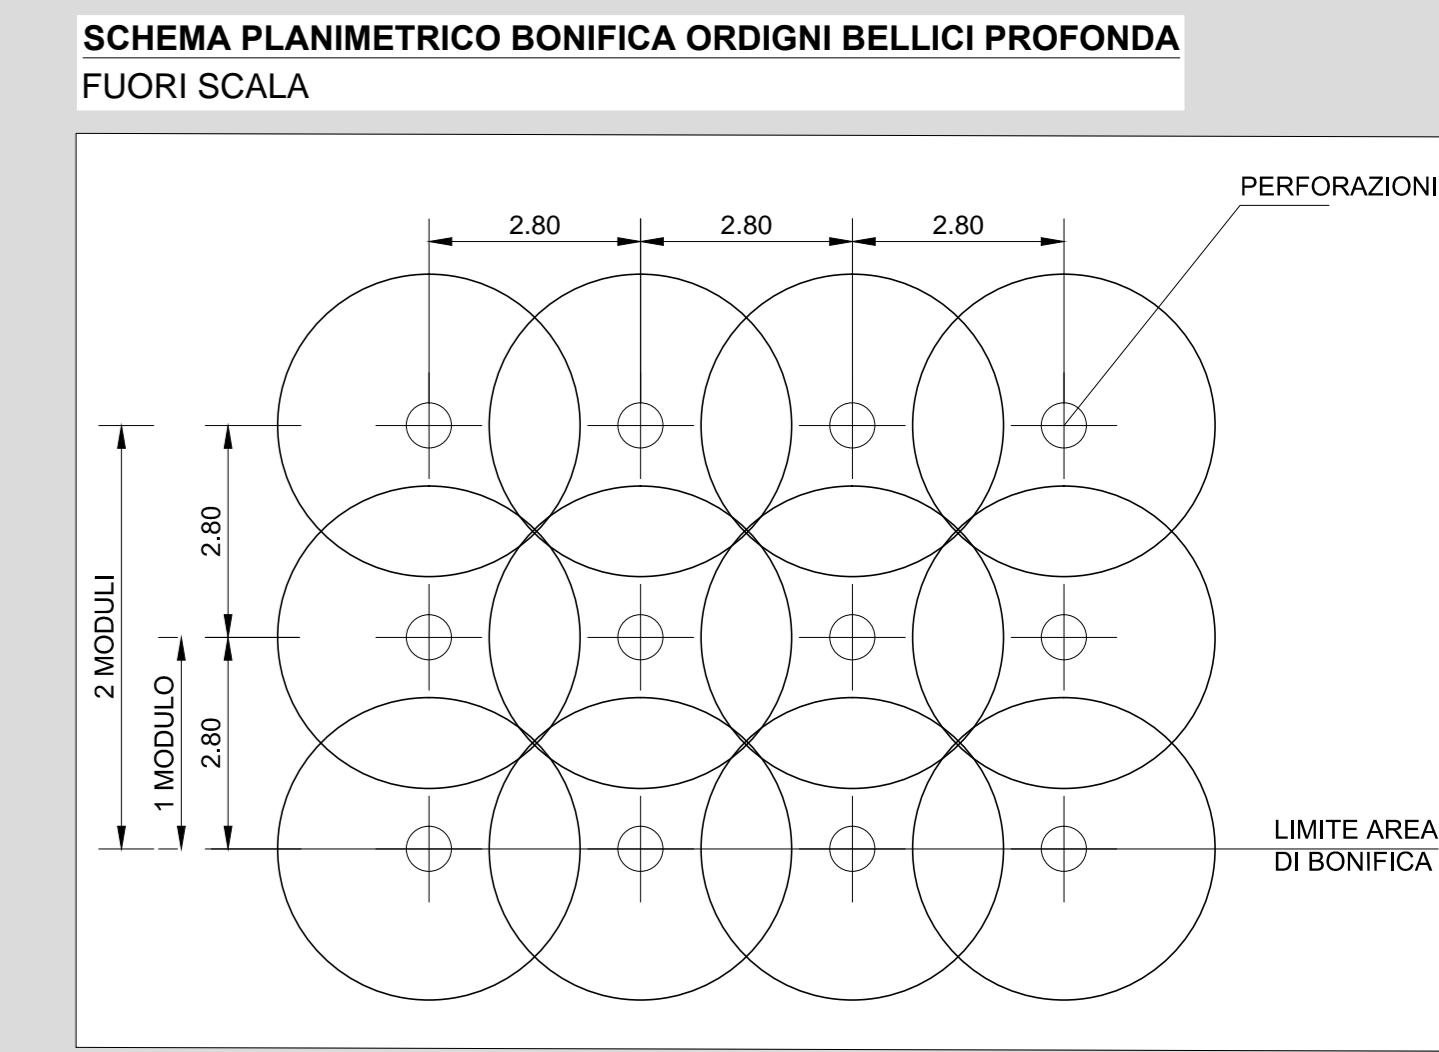

ANAS S.p.A.
Direzione Progettazione e Realizzazione Lavori

S.S. 38 - LOTTO 4: VARIANTE DI TIRANO DALLO SVINCOLO DI STAZZONA (COMPRESO) ALLO SVINCOLO DI LORETO (CON COLLEGAMENTO ALLA DOGANA DI POSCHIAVO)

TRATTA "A" (SVINCOLO DI BIANZONE - SVINCOLO LA GANDA) E TRATTA "B" (SVINCOLO LA GANDA - CAMPONE IN TIRANO)

PROGETTO ESECUTIVO

S006

S- BONIFICA ORDIGNI ESPLOSIVI
PLANIMETRIA BONIFICA ORDIGNI ESPLOSIVI - Tav. 5 di 8

CODICE PROGETTO	NOME FILE	REVISIONE	SCALA:
M1324	S006 - TOOSIOSICPL05_B.dwg	B	1:1000
PROGETTO	ELAB.	DATA	VERIFICATO
M1324	T00S10I0SICPL05	FEBBRAIO 2020	ING. VALERIO BAILETTI
REV.	DESCRIZIONE	DATA	APPROVATO
A	EMISSIONE A SEGUITO DI ISTRUTTORIA ANAS	FEBBRAIO 2020	ING. VALERIO BAILETTI
B	EMISSIONE	FEBBRAIO 2019	ING. VALERIO BAILETTI
REV.	DESCRIZIONE	DATA	APPROVATO