





Fotoinserimento da PVK - Stato ante operam

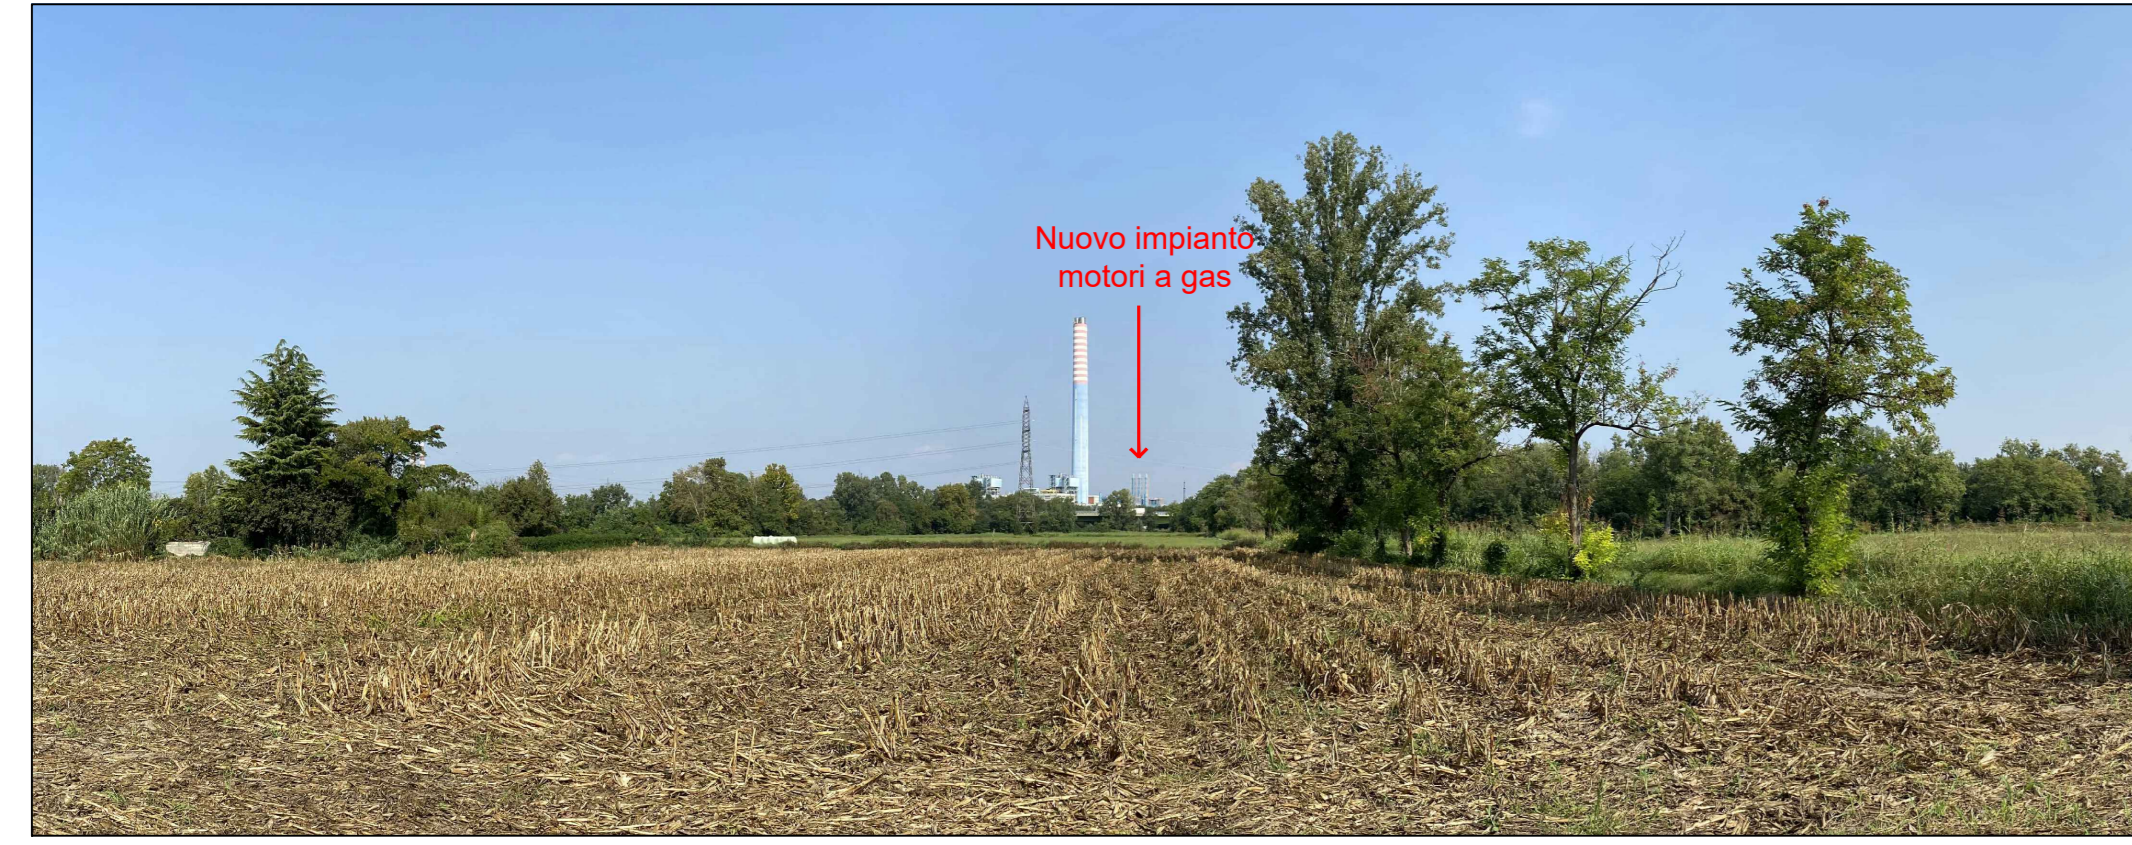

Fotoinserimento da PVK - Stato futuro con ipotesi camini azzurri

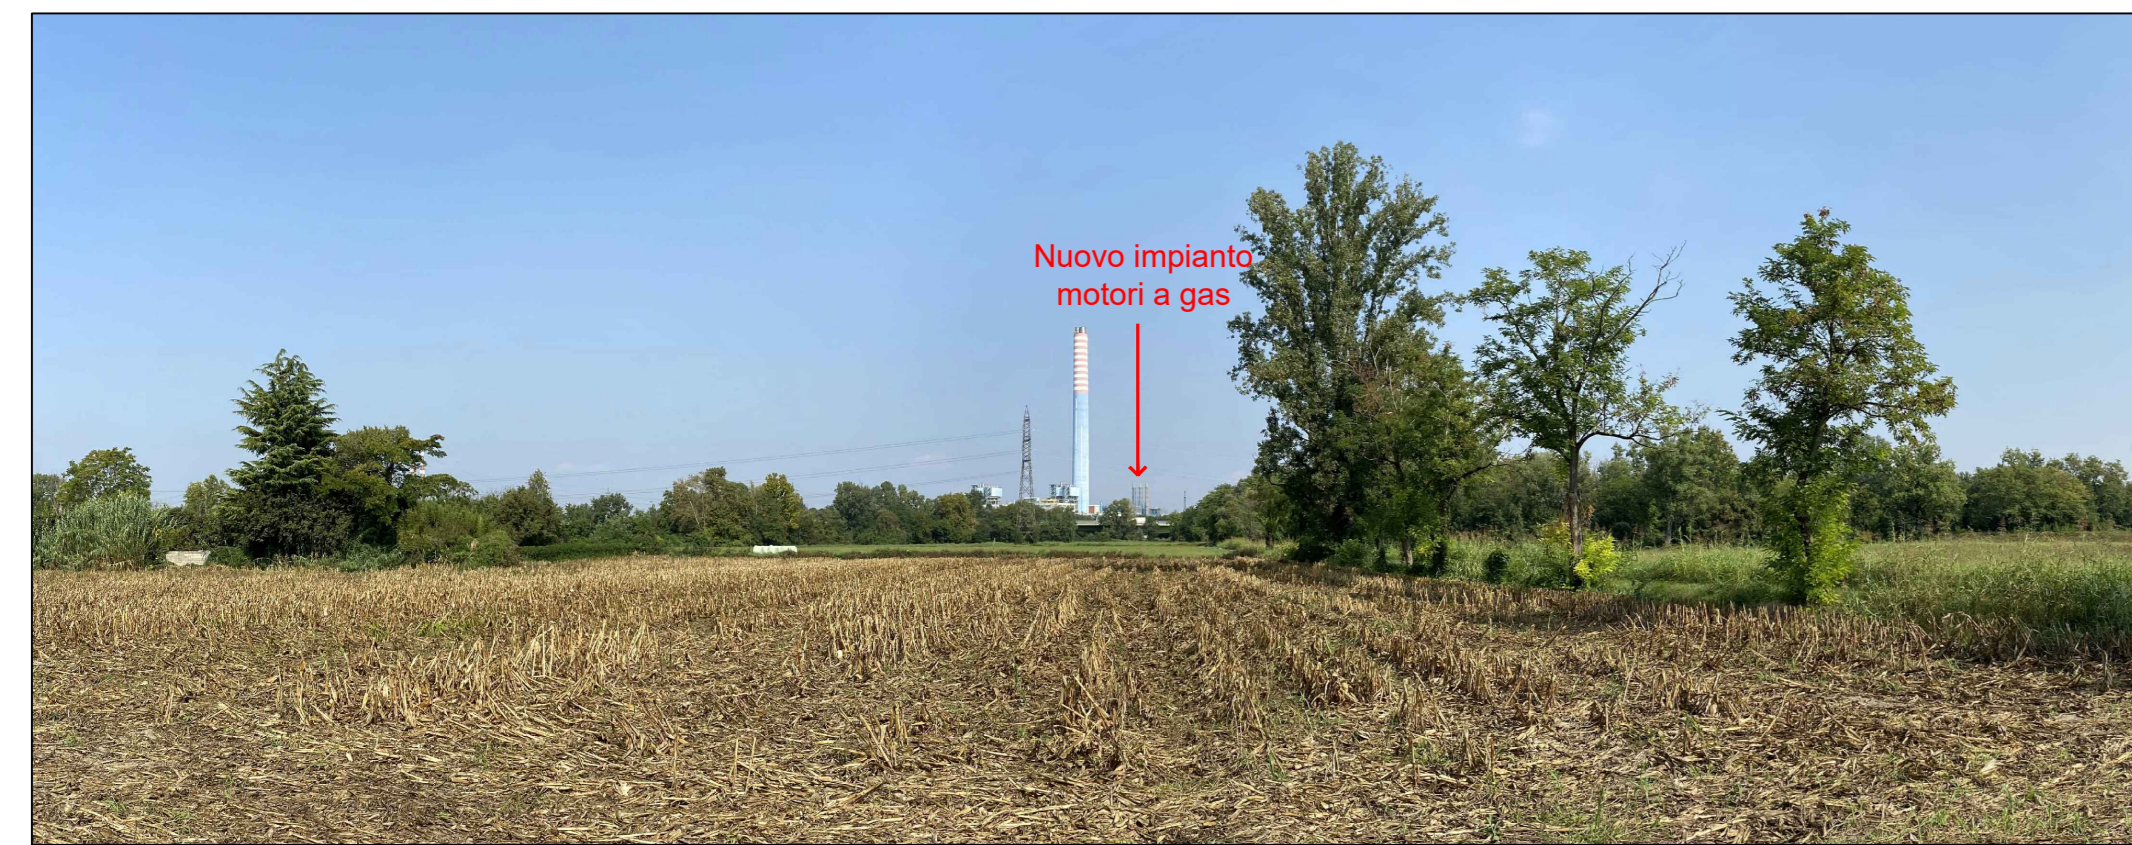

Fotoinserimento da PVK - Stato futuro con ipotesi camini grigi



Fotoinserimento da PVM - Stato ante operam



Fotoinserimento da PVM - Stato futuro con ipotesi camini azzurri



Fotoinserimento da PVM - Stato futuro con ipotesi camini grigi



Fotoinserimento da PVL - Stato ante operam



Fotoinserimento da PVL - Stato futuro



Fotoinserimento da PVO - Stato ante operam



Fotoinserimento da PVO - Stato futuro

LEGENDA
 PVn
 PUNTI DI SCATTO DELLE FOTOGRAFIE



ELABORATI DI RIFERIMENTO	
CODIFICA ELABORATO	DESCRIZIONE ELABORATO

ORTOFOTO CON INDIVIDUAZIONE PUNTI DI SCATTO FOTOGRAFIE
 Scala 1:10.000



Fotoinserimento da PVN - Stato ante operam



Fotoinserimento da PVN - Stato futuro

00	25/09/20	EMMISSIONE PER AUTORIZZAZIONI	TAUW	AZA	AZA
REV.	DATA	DESCRIZIONE DELLA REVISIONE	EMISSIONE	DISegnATO	VERIFICATO
Rev.	Date	Revision description	Issued by	Prepared by	Checked by
Logo e colori firmare					
IMPIANTO: Centrale di Cassano d'Adda Impianto motori a gas Risposte richieste integrazioni MIBACT					
TITOLO: TAVOLA 4 Title: NUOVI FOTOINSERIMENTI			INGENGERIA		
Disegno: CSPHCTBH 100095 H1MAG Drawing N:			Scala: 1:250 Formato: A0		
Nome file: CSP-CTB-100095-IMAG-03-00_Tav.4 nuovi fotoinserimenti.dwg File name:			Data: 03/03/2020		
<small>Questo documento è proprietà del Gruppo AZA, non può essere utilizzato, ristampato o terzi o riprodotto senza autorizzazione dello stesso Gruppo AZA. Tutti i diritti sono riservati. - Documento archiviato elettronicamente in GDS nella Rete.</small>					