
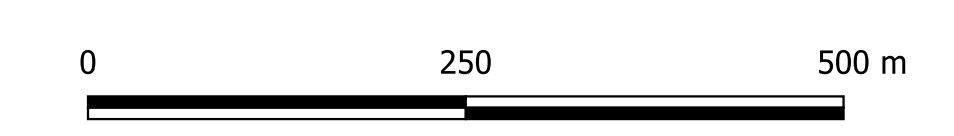


LEGENDA

Parco eolico "Tre Mani"
■ Area di intervento

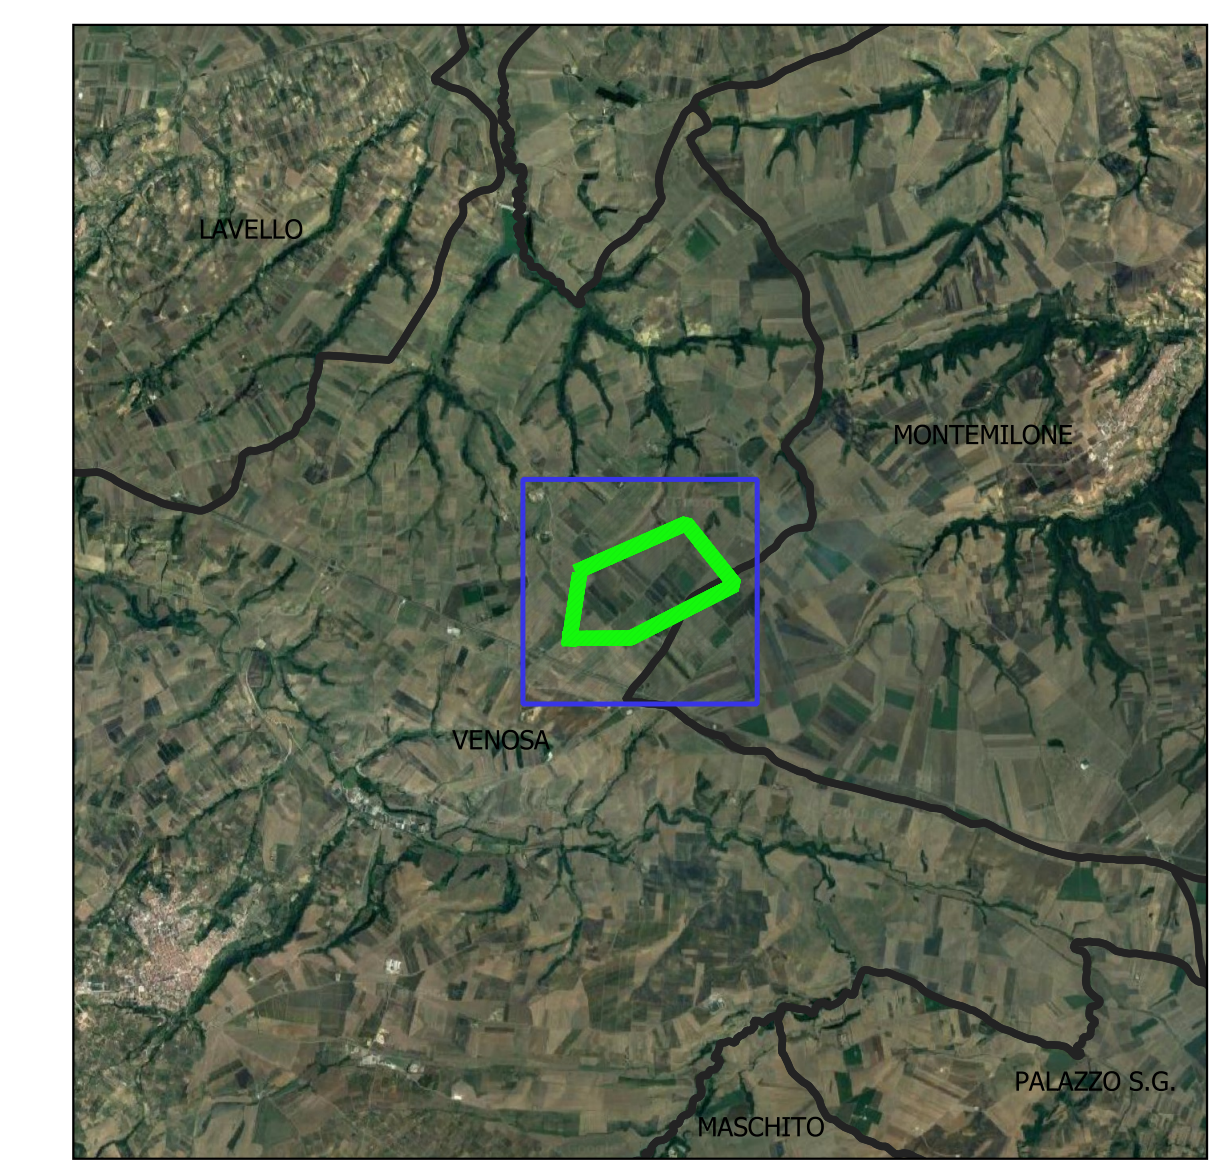

REGIONE BASILICATA
 PROVINCIA DI POTENZA
 COMUNI DI VENOSA E MONTÉMILONE

**AUTORIZZAZIONE UNICA EX D.LGS. N.
 387/2003**

**Progetto definitivo
 Parco Eolico "Tre mani"**

Titolo elaborato

**A.16.a.15 - Planimetria generale aree
 oggetto dell'intervento - stato di fatto**

Codice elaborato

COMMESSA	FASE	ELABORATO	REV.
F0359	B	T07	A

Riproduzione o consegna a terzi solo dietro
 specifica autorizzazione

Scala

1:5000

DATA	DESCRIZIONE	REDATTO	VERIFICATO	APPROVATO
Agosto 2020	Prima emissione	LDC	FMO	GDS

Proprietario

GRvalue
GR VALUE DEVELOPMENT S.r.l.
 Corso Venezia 37 - 20121 Milano
 Tel: +39 02 50043159
 www.grvalue.com - grvaluedevelopment@pec.it

Progettazione

F4 ingegneria srl
 Via Di Giura - Centro Direzionale, 85100 Potenza
 Tel: +39 0971 1944797 - Fax: +39 0971 55452
 www.f4ingegneria.it - f4ingegneria@pec.it

Il Diretto Tecnico
 (Ing. **Giuseppe DI SANTO**)

Società certificata secondo la norma UNI-EN ISO 9001:2015 per l'erogazione di servizi di ingegneria nei settori: civile, idraulica, acustica, energia, ambiente (settore IAF: 34).