

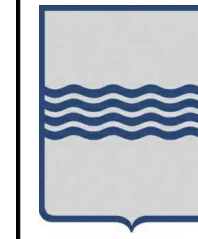


SCHEMA UNIFILARE PARCO EOLICO

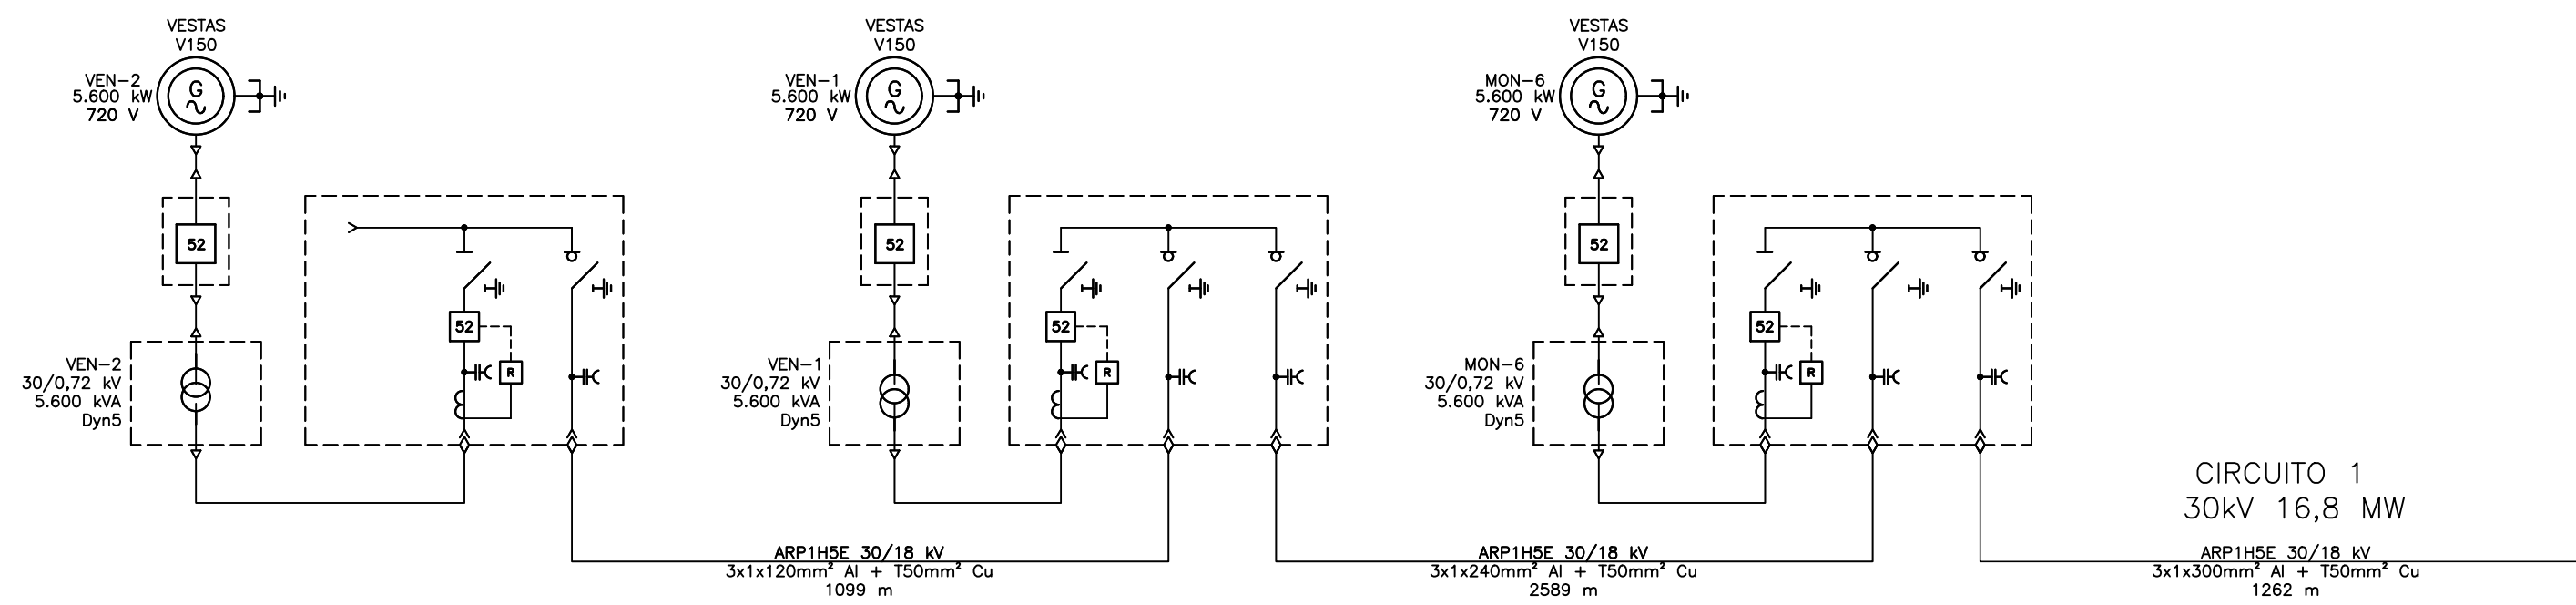

REGIONE BASILICATA
PROVINCIA DI POTENZA
COMUNI DI VENOSA E MONTEMILONE

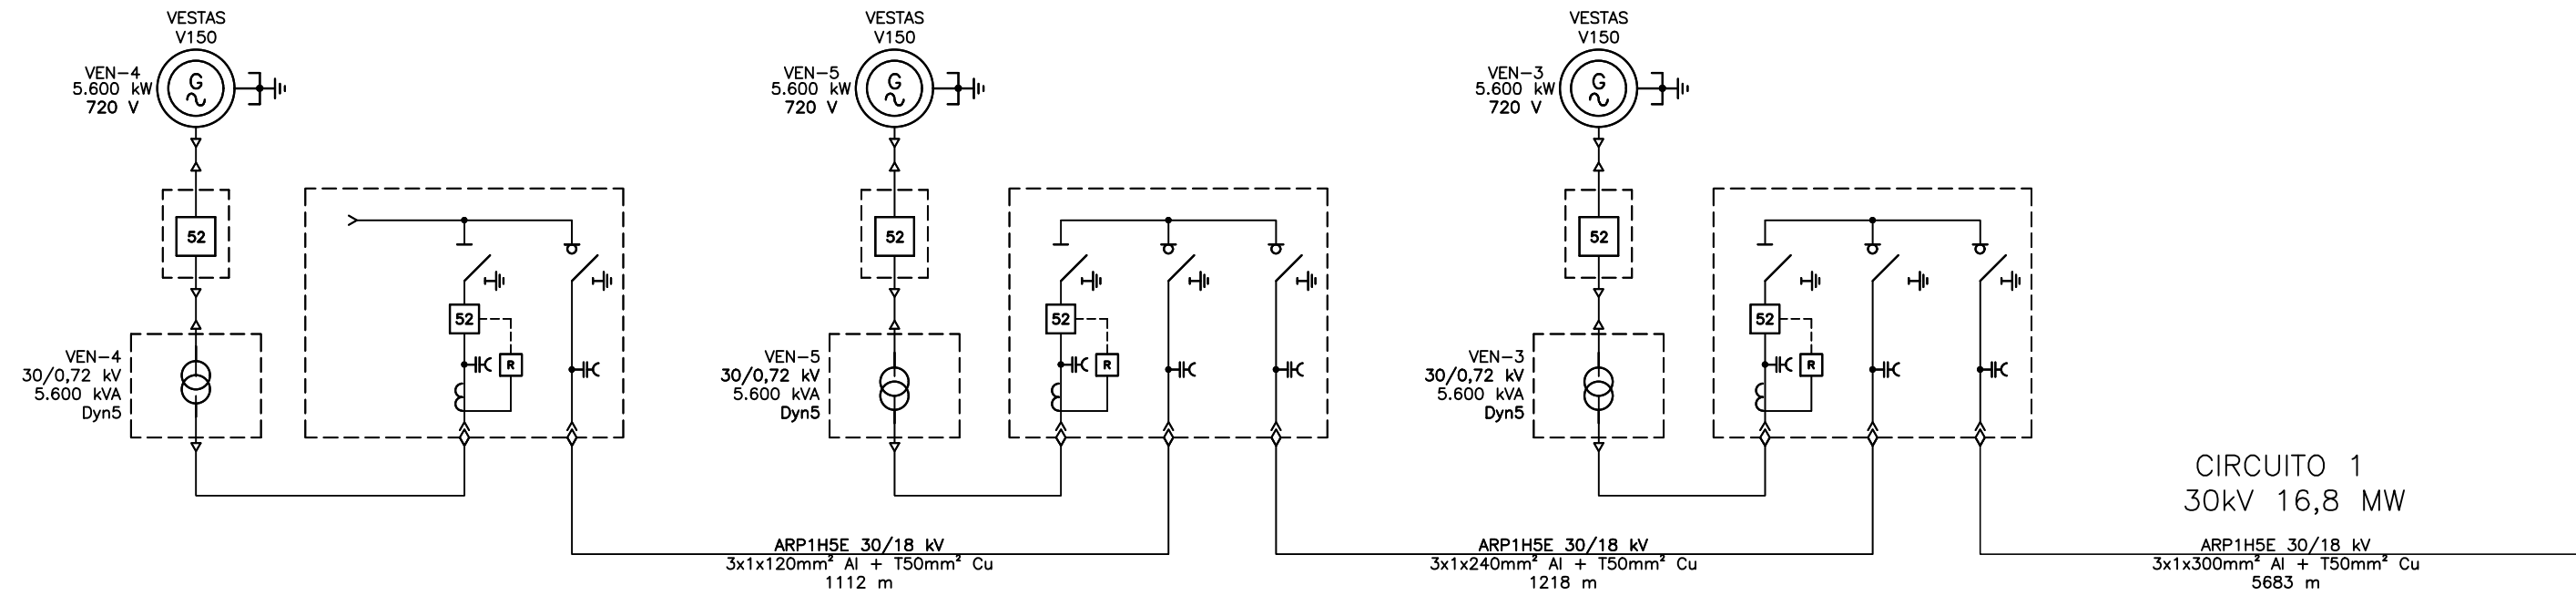

AUTORIZZAZIONE UNICA EX. D. LGS. 387/03

Progetto Definitivo Parco Eolico "Tre mani"

Titolo elaborato

A.16.b.7 - Schemi elettrici impianto eolico e RTN

Codice elaborato

COMMESSA	FASE	ELABORATO	REV.
F0359	B	T15	A

Riproduzione o consegna a terzi solo dietro specifica autorizzazione.

Scala

—

DATA	DESCRIZIONE	REDATTO	VERIFICATO	APPROVATO
Agosto 2020	Prima emissione	MGP	FMO	GDS

Proponente



GR VALUE DEVELOPMENT S.r.l.

C.so Venezia, 37 - 20121 Milano
Tel: +39 02 50043159
www.grvalue.com - grvalue@pec.it

Progettazione



F4 ingegneria srl

Via Di Giura - Centro Direzionale, 85100 Potenza
Tel: +39 0971 1944797 - Fax: +39 0971 55452
www.f4ingegneria.it - f4ingegneria@pec.it

Il Direttore Tecnico
(ing. Giovanni DI SANTO)



Società certificata secondo la norma UNI-EN ISO 9001:2015 per l'erogazione di servizi di ingegneria nei settori: civile, idraulica, acustica, energia, ambiente (settore IAF: 34).

