
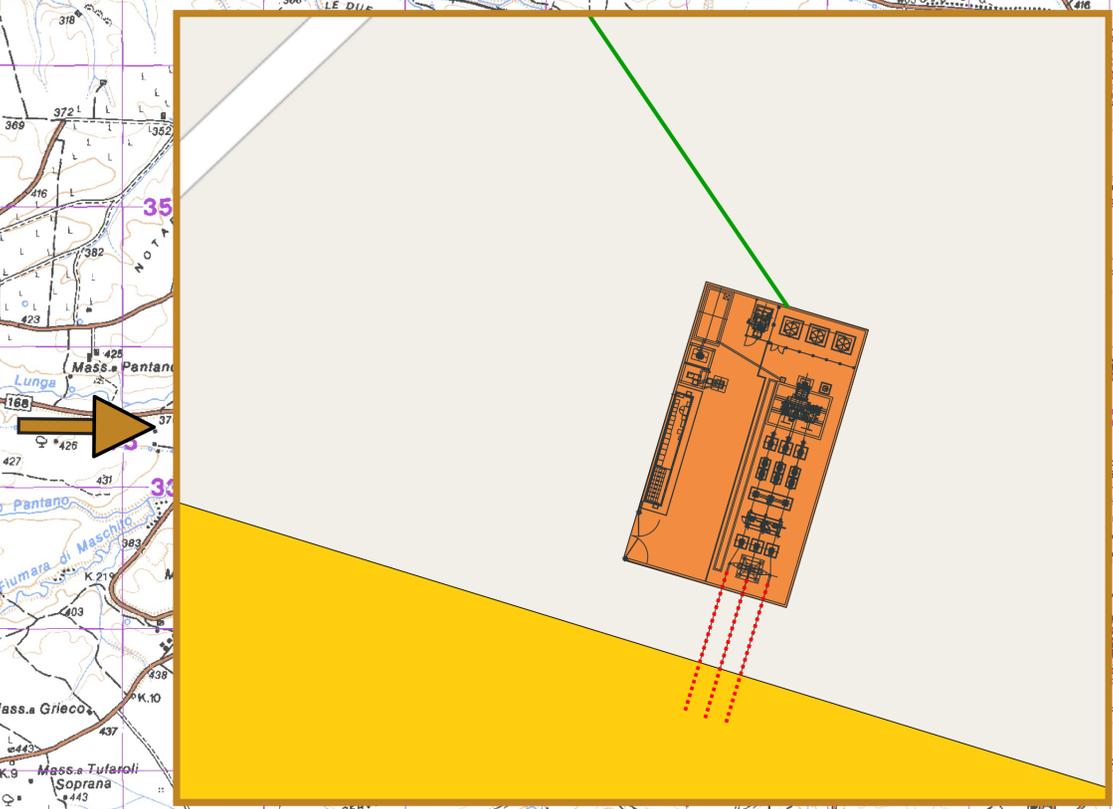
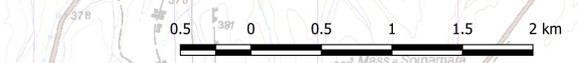


- LEGENDA**
- Layout
 - Cavidotto MT
 - Cavo AT
 - SE Terna
 - SE Utente

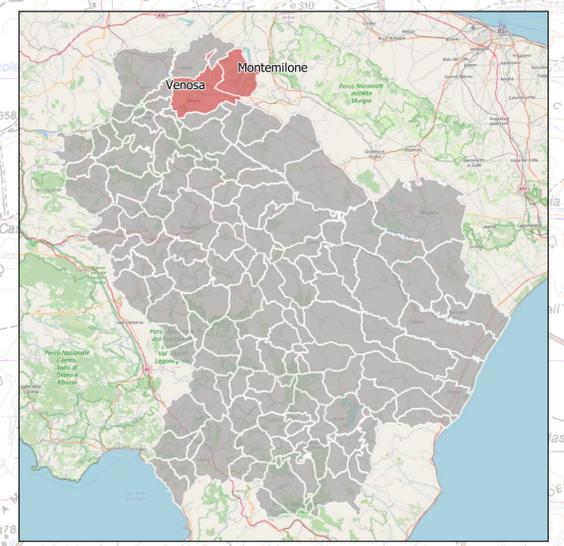

REGIONE BASILICATA
 PROVINCIA DI POTENZA
 COMUNI DI VENOSA E MONTEMILONE

AUTORIZZAZIONE UNICA EX D.LGS. N.
 387/2003

Progetto definitivo
 Parco Eolico "Tre mani"

Titolo elaborato: **A.16.b.9.1 - Corografia della stazione elettrica**

COMMESSA	FASE	ELABORATO	REV.
F0359	B	T16	A

Riproduzione o consegna a terzi solo dietro specifica autorizzazione

Scala: 1:25000

DATA	DESCRIZIONE	REDDATO	VERIFICATO	APPROVATO
Agosto 2020	Prima emissione	MGP	FMO	GDS

Proponente

GRvalue
 GR VALUE DEVELOPMENT S.r.l.
 Corso Venezia 37 - 20121 Milano
 Tel: +39 02 50043159
 www.grvalue.com - grvalue@pec.it

Progettazione

F4 ingegneria srl
 Via Di Giura - Centro Direzionale, 85100 Potenza
 Tel: +39 0971 1944797 - Fax: +39 0971 55452
 www.f4ingegneria.it - f4ingegneria@pec.it

Il Diretto Tecnico
 (Ing. Giovanni DI SANTO)

Società certificata secondo la norma UNI-EN ISO 9001:2015 per l'erogazione di servizi di ingegneria nei settori: civile, idraulica, acustica, energia, ambiente (settore IAF: 34).