
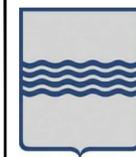


# PLANIMETRIA DI DETTAGLIO DELLA PIAZZOLA DI MONTAGGIO

( SCALA 1 : 500 )

## LEGENDA

-  Aree stoccaggio
-  Aree gru
-  Aree ausiliari
-  Viabilità
-  Fondazione

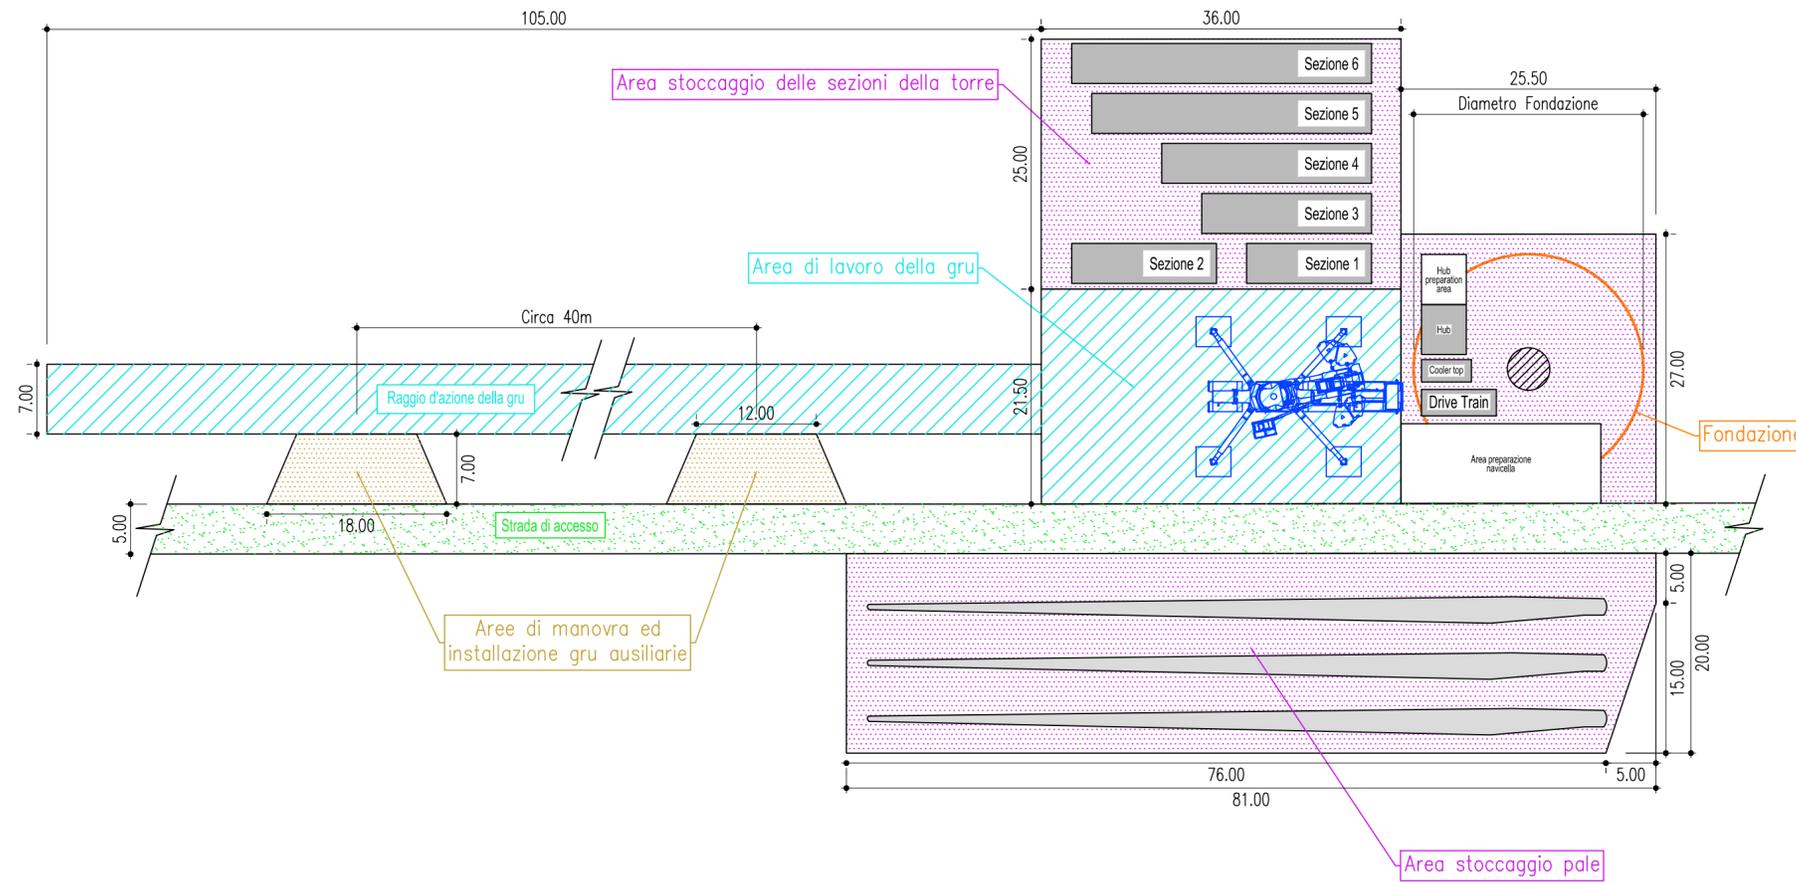

REGIONE BASILICATA  
PROVINCIA DI POTENZA  
COMUNI DI VENOSA E MONTEMILONE



AUTORIZZAZIONE UNICA EX. D. LGS.  
387/03

Progetto Definitivo  
Parco Eolico "Tre mani"

Titolo elaborato

**A.16.b.9.5 - Planimetria di dettaglio piazzola di montaggio**

Codice elaborato

COMMESSA	FASE	ELABORATO	REV.
F0359	B	T20	A

Riproduzione o consegna a terzi solo dietro specifica autorizzazione.

Scala

1:500

DATA	DESCRIZIONE	REDATTO	VERIFICATO	APPROVATO
Agosto 2020	Prima emissione	LDC	FMO	GDS

Proponente



**GR VALUE DEVELOPMENT S.r.l.**  
C.so Venezia, 37 - 20121 Milano  
Tel: +39 02 50043159  
www.grvalue.com - grvaluedevelopment@pec.it

Progettazione



**F4 ingegneria srl**  
Via Di Giura - Centro Direzionale, 85100 Potenza  
Tel: +39 0971 1944797 - Fax: +39 0971 55452  
www.f4ingegneria.it - f4ingegneria@pec.it

Il Direttore Tecnico  
(ing. Giovanni Di SANTO)



Società certificata secondo la norma UNI-EN ISO 9001:2015 per l'erogazione di servizi di ingegneria nei settori: civile, idraulica, acustica, energia, ambiente (settore IAF: 34).

