




SISTEMAZIONE A VERDE SEZIONE TIPO IN RILEVATO

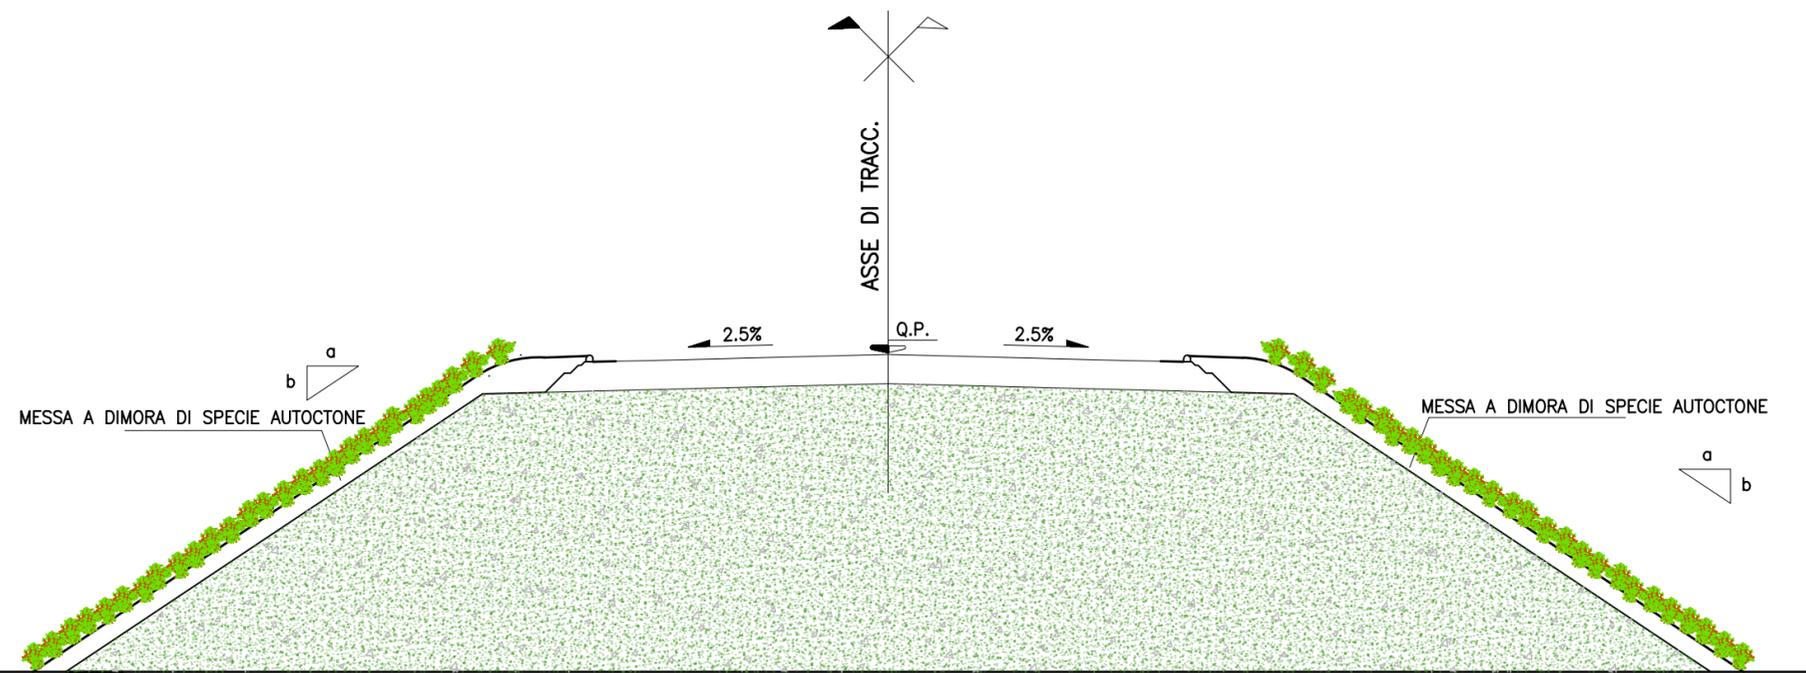

SISTEMAZIONE A VERDE SEZIONE TIPO IN SCAVO

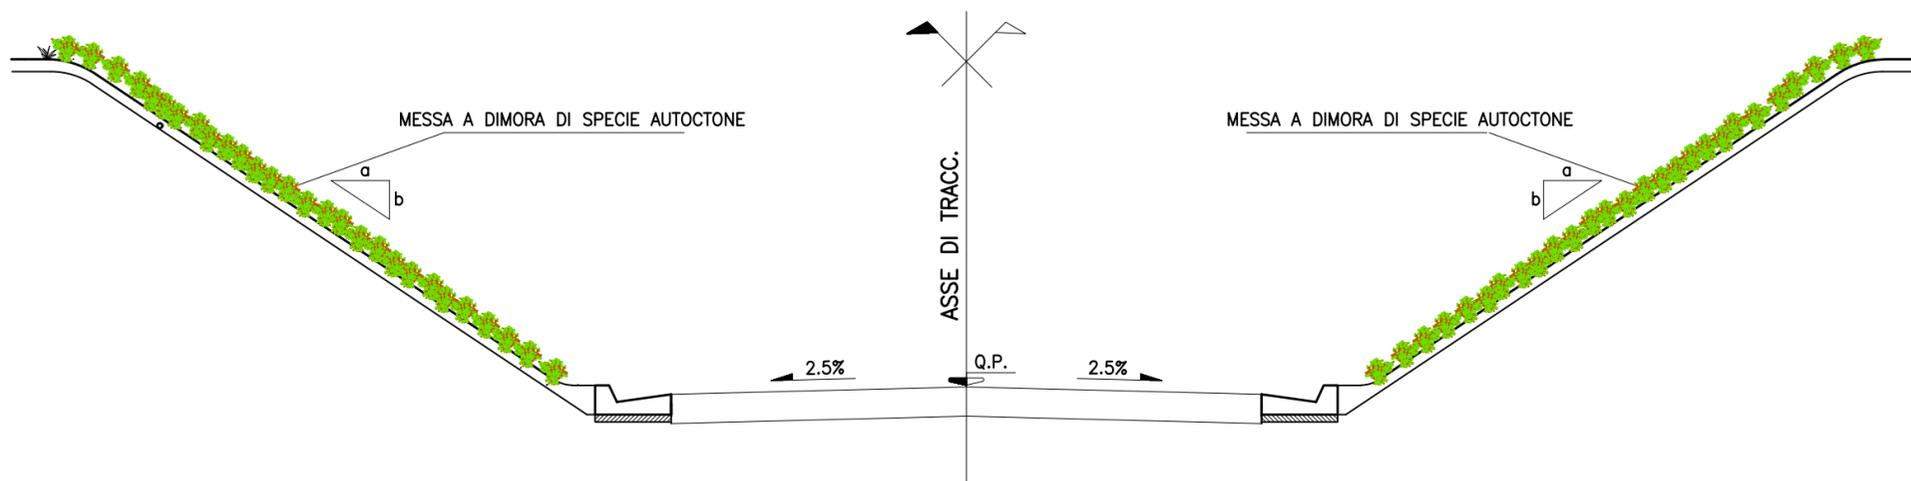

NOTA: per le possibili specie autoctone previste per il rinverdimento delle scarpate si rimanda all'elaborato grafico A.16.d.1

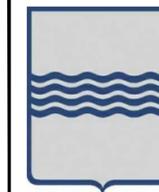

REGIONE BASILICATA
PROVINCIA DI POTENZA
COMUNI DI VENOSA E MONTEMILONE



AUTORIZZAZIONE UNICA EX. D. LGS. 387/03

Progetto Definitivo Parco Eolico "Tre mani"

Titolo elaborato

**A.17.12 - A.16.d.2 - Elaborati
tipologici per i diversi interventi di
mitigazione**

Codice elaborato

COMMESSA	FASE	ELABORATO	REV.
F0359	E	T06	A

Riproduzione o consegna a terzi solo dietro specifica autorizzazione.

Scala

1:100

DATA	DESCRIZIONE	REDATTO	VERIFICATO	APPROVATO
Agosto 2020	Prima emissione	LDC	FMO	GDS

Proponente



GR VALUE DEVELOPMENT S.r.l.
C.so Venezia, 37 - 20121 Milano
Tel: +39 02 50043159
www.grvalue.com - grvaluedevelopment@pec.it

Progettazione



F4 ingegneria srl
Via Di Giura - Centro Direzionale, 85100 Potenza
Tel: +39 0971 1944797 - Fax: +39 0971 55452
www.f4ingegneria.it - f4ingegneria@pec.it

Il Direttore Tecnico
(ing. Giovanni Di SANTO)



Società certificata secondo la norma UNI-EN ISO 9001:2015 per l'erogazione di servizi di ingegneria nei settori: civile, idraulica, acustica, energia, ambiente (settore IAF: 34).

