


Montemurro

Armento

WTG04

WTG03

- LEGENDA:**
- Aerogeneratore
 - Confine Comunale
 - Piazza
 - Strada di Progetto
 - Strada comunale "Ciglianoso"

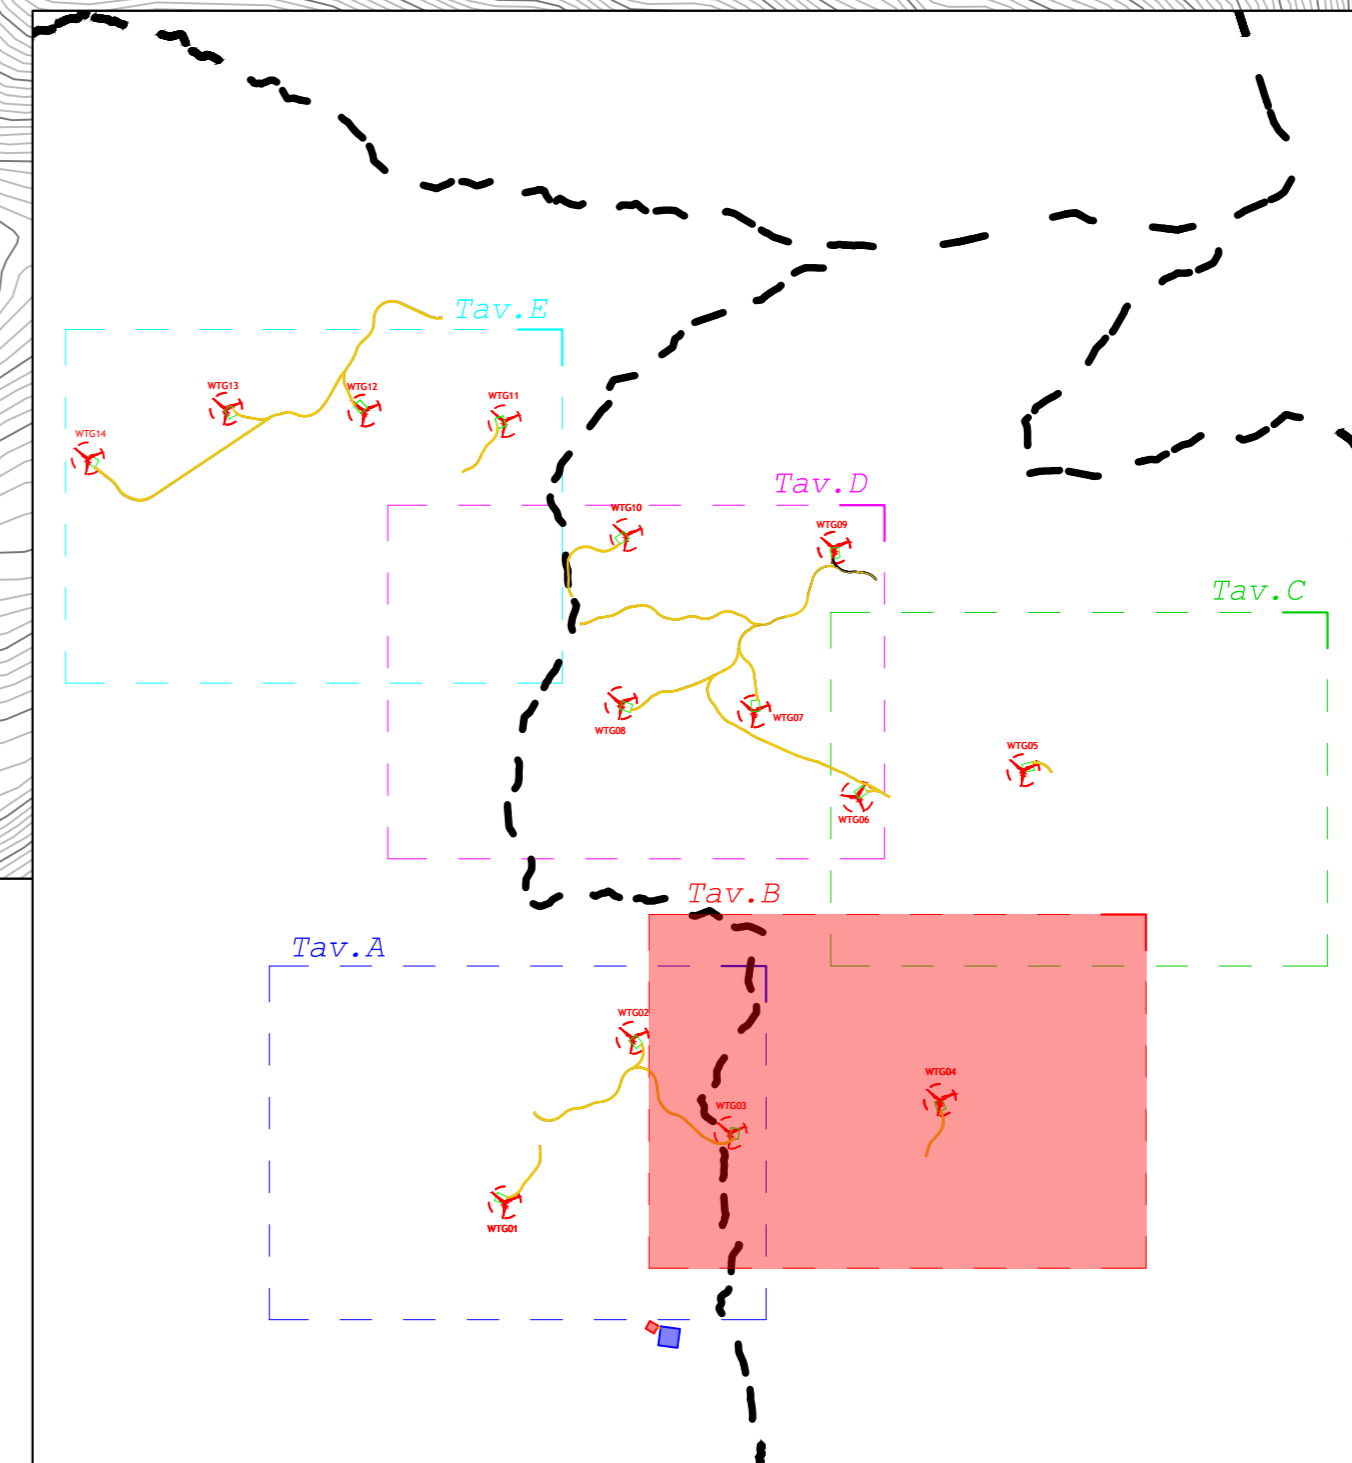

PROGETTO PER LA REALIZZAZIONE DI UN PARCO EOLICO E DELLE RELATIVE OPERE DI CONNESSIONE ALLA RTN POTENZA NOMINALE 75MW

REGIONE BASILICATA	PROVINCIA di POTENZA	COMUNE di MONTEMURRO Località "Tempa del Vento"
		COMUNE di ARMENTO Località "Tempa Rosario"

Scale: 1:2000 Formato Stampa: A0

PROGETTO DEFINITIVO

TAVOLA

A.16.a.13.b PLANIMETRIA STRADALE, FERROVIARIA E IDRAULICA CON INDICAZIONE CURVE DI LIVELLO

<p>Progettazione:</p> R.S.V. Design Studio S.r.l. Via S. Maria Maddalena, 100 - 84077 Torre Orsina (SA) P.IVA: 0488770066 PEC: rsvd@pec.it	<p>Comitato:</p> Qair Italia S.p.A. Via di Capua, 22 - 80131 Napoli (NA) P.IVA: 0268000075
<p>Legale Rappresentante:</p> Geom. Savino Leonzio	<p>Responsabili Progetto:</p> Ing. Vassalli Quirino Ing. Speranza Carmine Antonio

Catagazione Elaborato:

Data	Motivo della revisione	Redatto	Controllato	Approvato
Luglio 2022	Prima emissione	U.S.	L.B.	R.S.V.

Il presente elaborato è di proprietà di R.S.V. Design Studio S.r.l. Non è consentito riprodurlo o comunque utilizzarlo senza autorizzazione scritta di R.S.V. Design Studio S.r.l.