SEZIONI TRASVERSALI (A01-A10) - PISTA WTG01

Scala 1:200

A01

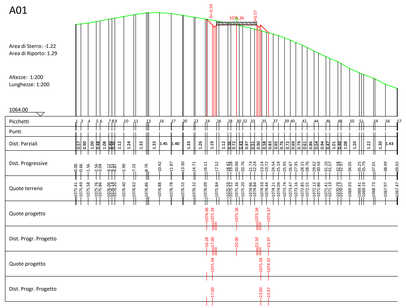

A04

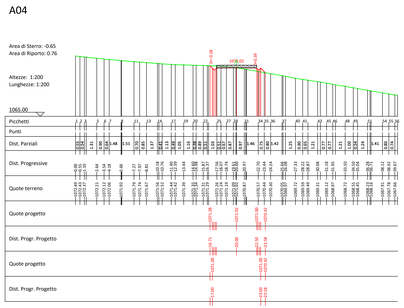

A07

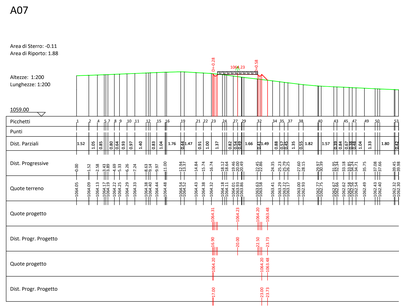

A09

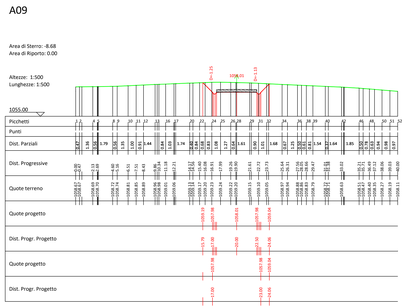

A02

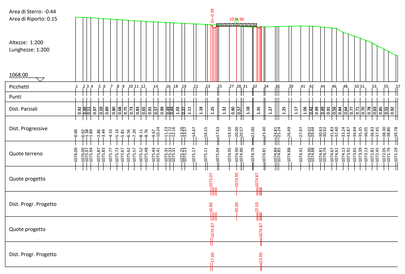

A05

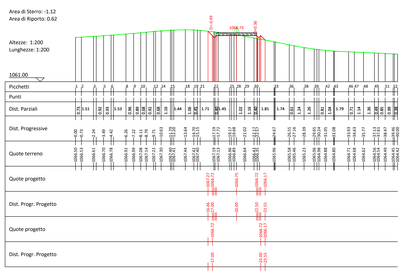

A08

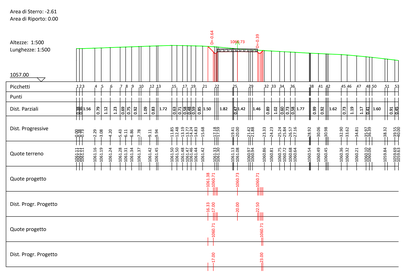

A10

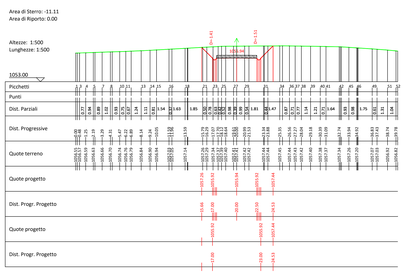

A03

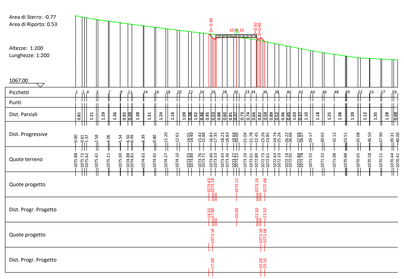

A06

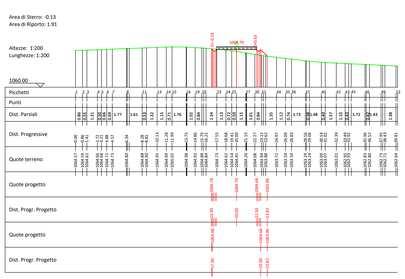

PLANIMETRIA

Scala 1:1000

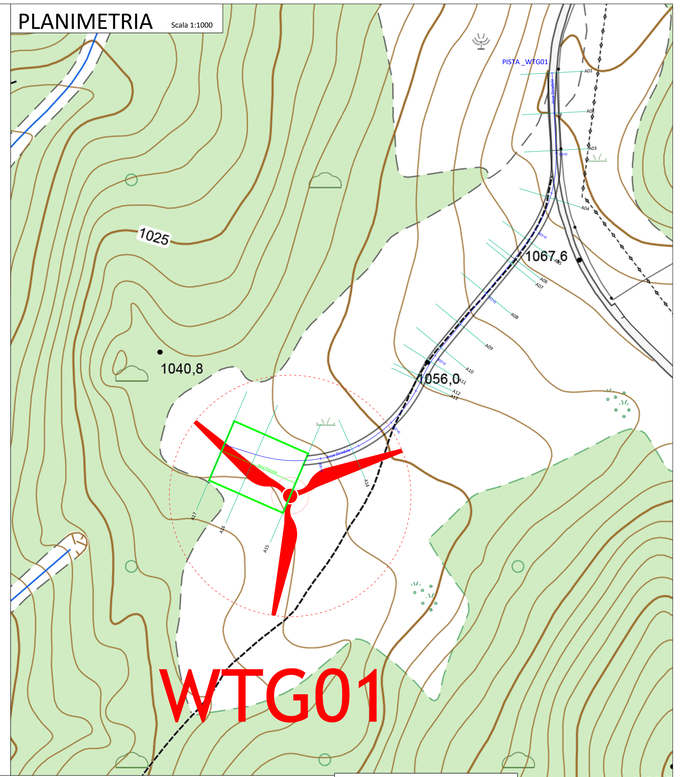

Legenda

- Aerogeneratore
- Asse Stradale Pista WTG01
- Quota Terreno Stato di Fatto
- Quota Terreno di Progetto

PROFILO LONGITUDINALE - PISTA WTG01

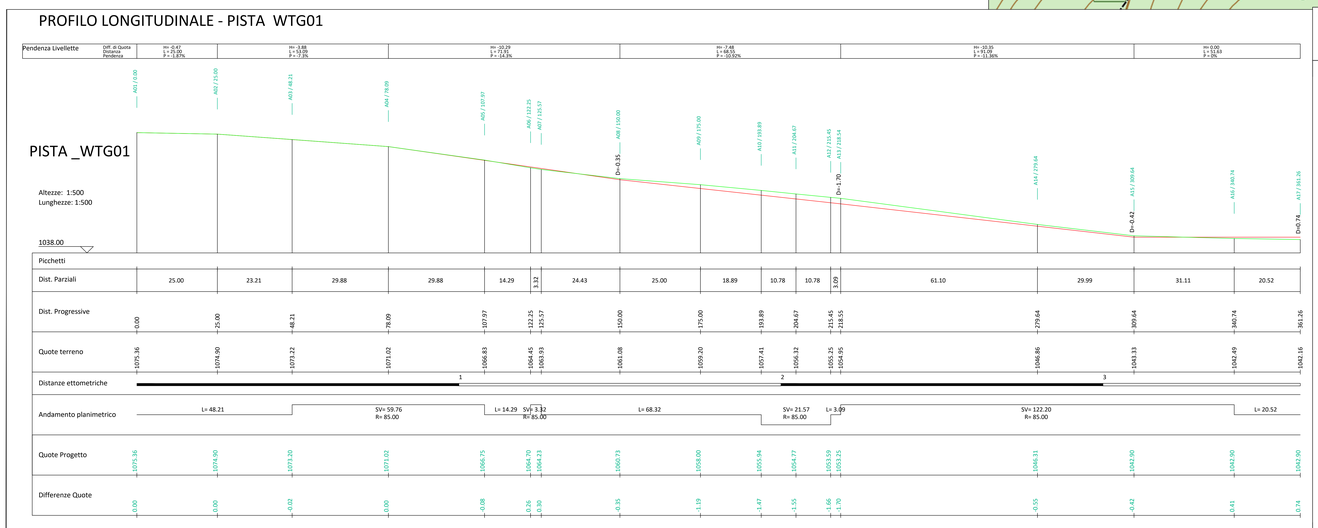

Dist. Parziali	25.00	23.21	29.88	29.88	14.29	3.32	24.43	25.00	18.89	10.78	10.78	3.69	61.10	29.99	31.11	20.52
Dist. Progressive	0.00	25.00	48.21	78.09	107.97	122.25	125.57	150.00	175.00	193.89	204.67	215.45	218.55	279.64	309.64	340.74	361.26
Quote terreno	1075.36	1074.90	1073.22	1071.02	1066.83	1064.45	1063.93	1061.08	1059.20	1057.41	1056.32	1055.25	1054.95	1046.86	1043.33	1042.49	1042.16
Andamento planimetrico	L= 48.21		SV= 59.76 R= 85.00		L= 14.29	SV= 3.32 R= 85.00		L= 68.32		SV= 21.57 R= 85.00	L= 3.69		SV= 122.20 R= 85.00			L= 20.52	
Quote Progetto	1075.36	1074.90	1073.20	1071.02	1066.75	1064.70	1064.23	1060.73	1058.80	1055.94	1054.77	1053.59	1053.15	1046.31	1043.90	1042.90	1042.90
Differenze Quote	0.00	0.00	-0.02	0.00	-0.08	0.26	0.30	-0.35	-1.19	-1.47	-1.55	-1.66	-1.79	-0.55	-0.42	-0.41	-0.74

PROGETTO PER LA REALIZZAZIONE DI UN PARCO EOLICO E DELLE RELATIVE OPERE DI CONNESSIONE ALLA RTN POTENZA NOMINALE 75MW

REGIONE BASILICATA

PROVINCIA di POTENZA

COMUNE di MONTEMURRO
Località "Tempa del Vento"

COMUNE di ARMENTO
Località "Tempa Rosario"

Scala	Formato Stampa	PROGETTO DEFINITIVO
VARIA	A0+	

TAVOLA

A.16.a.14.a TAV I

PROFILO LONGITUDINALE E SEZIONI TRASVERSALI WTG01 - TAV I

Progettazione

D.S.V. Design Studio S.r.l.
Piazza Camillo Sbarbaro 54, 84077 - Torre Orsaia (SA)
P. IVA - 05553750656
Tel./Fax +39 0974 983445 e-mail: info@dsv.it

Direttore

Qair Italia

Responsabili Progetto

Ing. Vassalli Quirino

Ing. Speranza Carmine Antonio

Gruppo di Lavoro

Geom. Savino Leonzio

Catalogazione Elaborato

Data		Redatto	Controllato	Approvato
Code DSV	Prima emissione	LS	LS	RSC

Il presente elaborato è di proprietà di R.S.V. Design Studio S.r.l.. Non è consentito riprodurlo o comunque utilizzarlo senza autorizzazione scritta di R.S.V. Design Studio S.r.l.