SEZIONI TRASVERSALI (AB25 - AB37) - TRATTO AB

Scala 1-200

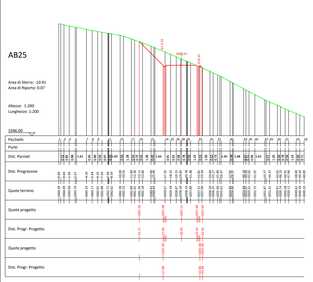

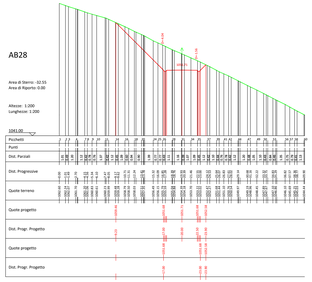

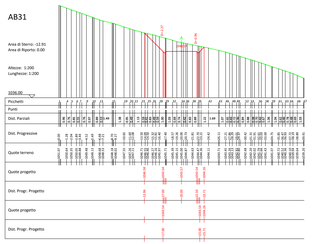

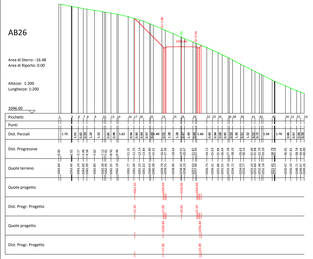

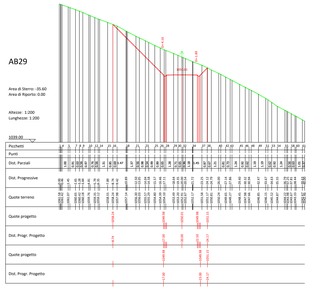

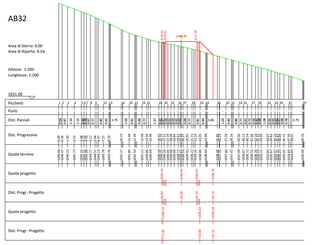

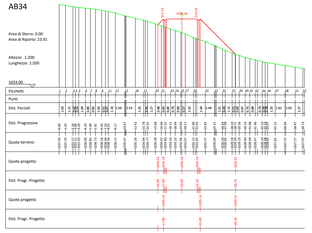

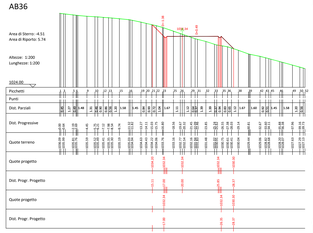

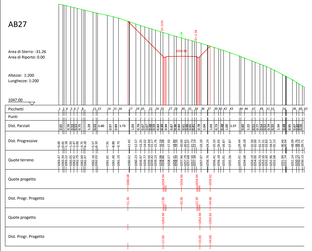

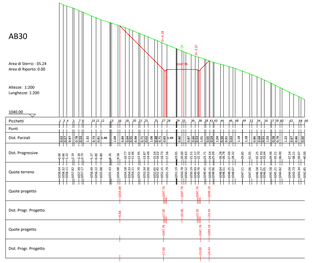

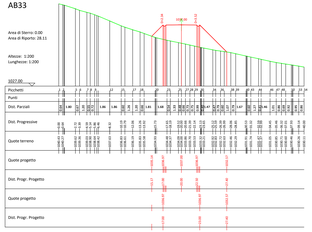

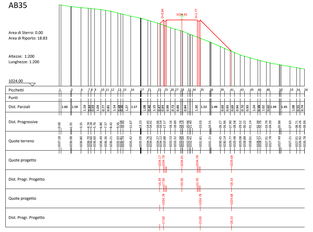

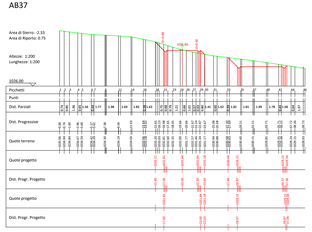

PROFILO LONGITUDINALE - PISTA_TRATTO AB

Scala 1-500

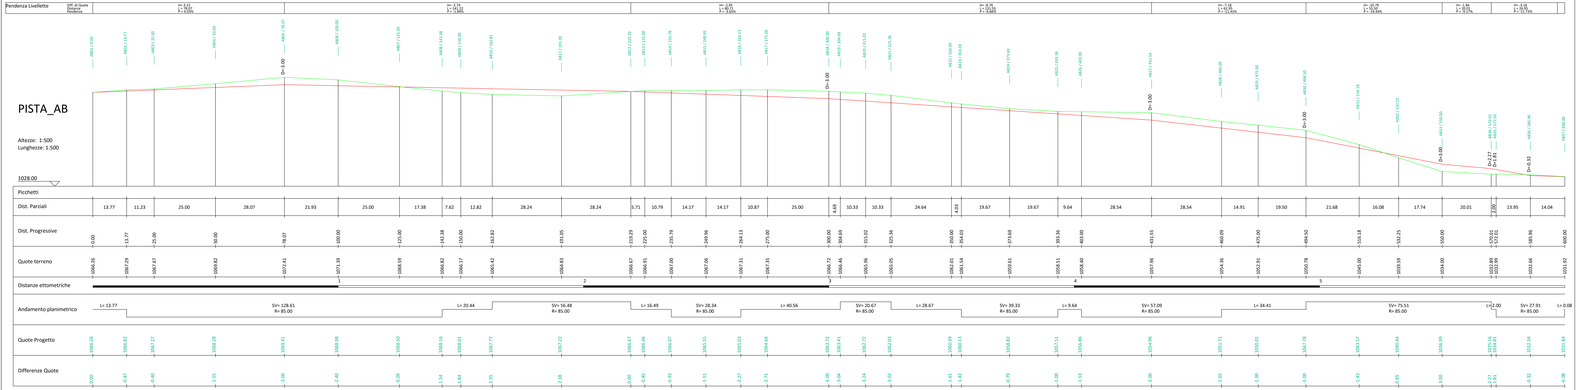

PLANIMETRIA

Scala 1:1000

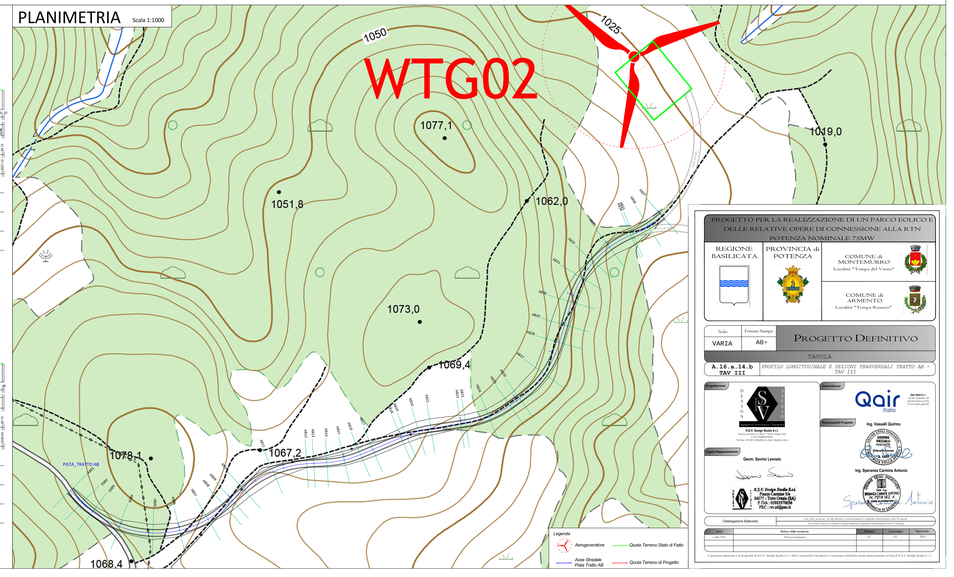

PROGETTO PER LA REALIZZAZIONE DI UN PARCO EOLICO E DELLE RELATIVE OPERE DI CONNESSIONE ALLA RTN
POTENZA NOMINALE 72MW

REGIONE BASILICATA — PROVINCIA di POTENZA — COMUNE di MONTEMURRO (Località "Tempa del Vento") — COMUNE di ARMENTO (Località "Tempa Rossano")

Scala:	Formato Stampa:	Progetto Definitivo
VARIA	A0+	TAVOLA
A.16.a.14.b TAV III	PROFILO LONGITUDINALE E SEZIONI TRASVERSALI TRATTO AB - TAV III	

Progettista: S.T.A. Design Studio S.r.l. — Via Ugo La Malfa snc 85050 Marsicovetere (PZ) — Tel./Fax +39 0971 809400 - e-mail: info@sta.it

Collaboratori: Geom. Savino Lasaja

Direttore Tecnico: Qair Italia — Via Nazionale, 243 00184 Roma (RM) — P.IVA 16.887.981.001

Responsabile Progetto: Ing. Vassili Quirino — Ordine degli Ingegneri della Provincia di Potenza n. 1247

Ing. Speranza Carmine Antonio — Ordine degli Ingegneri della Provincia di Potenza n. 1274

Collaborazione Esterna: Ing. Lasaja Francesco — Ordine degli Ingegneri della Provincia di Potenza n. 1247;