SEZIONI TRASVERSALI (E09-E13) - PISTA WTG04

Scala 1:200

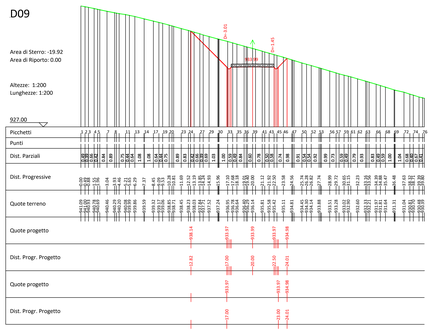

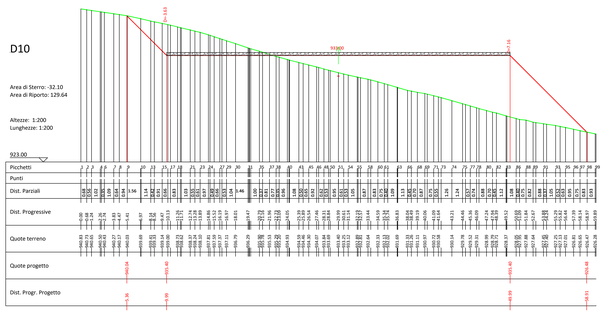

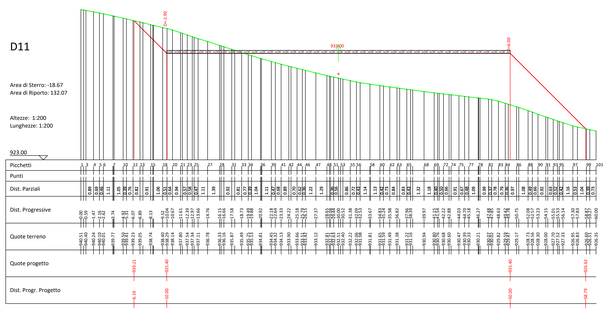

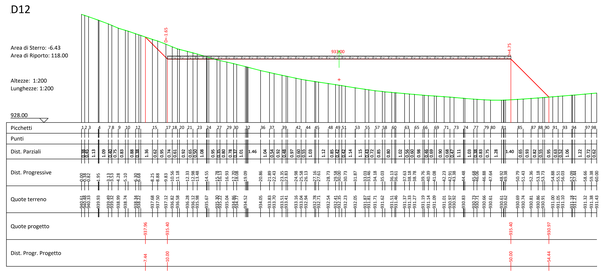

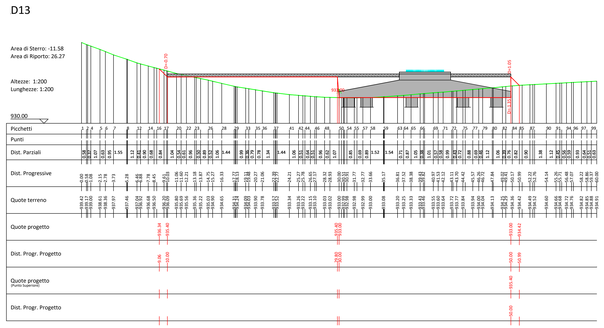

PLANIMETRIA

Scala 1:1000

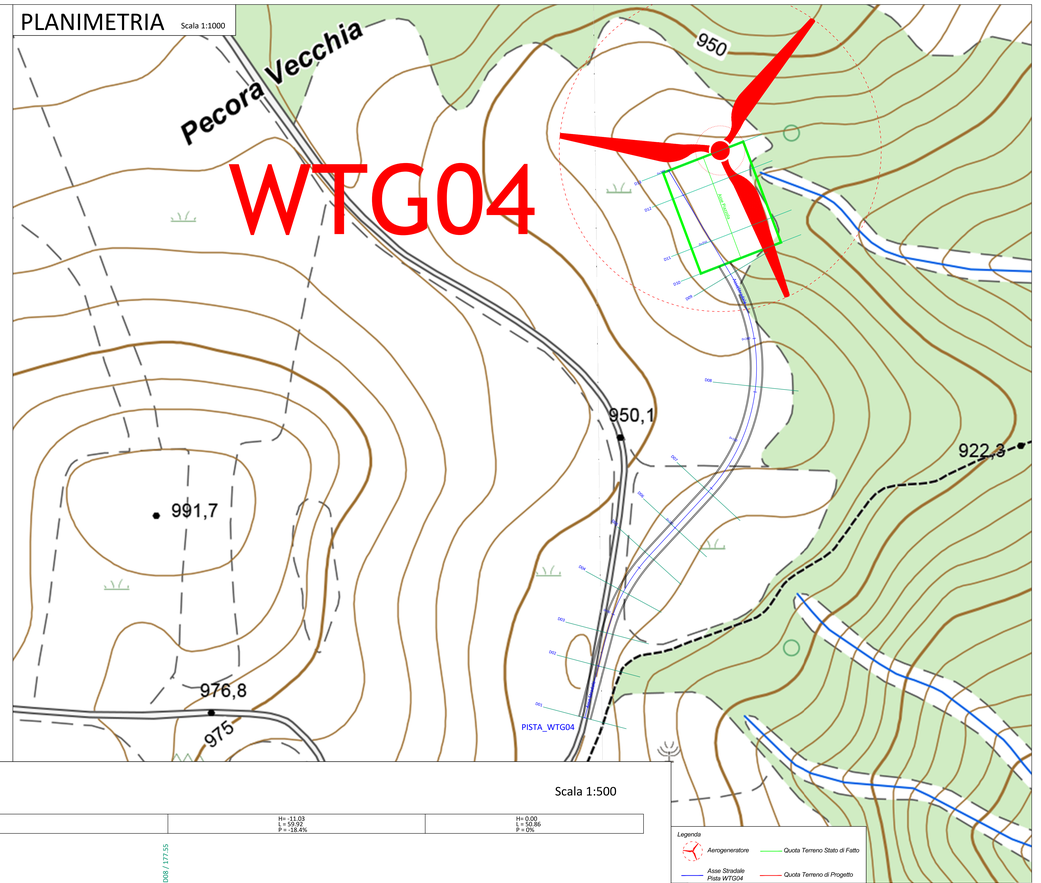

PROFILO LONGITUDINALE - PISTA WTG04

Scala 1:500

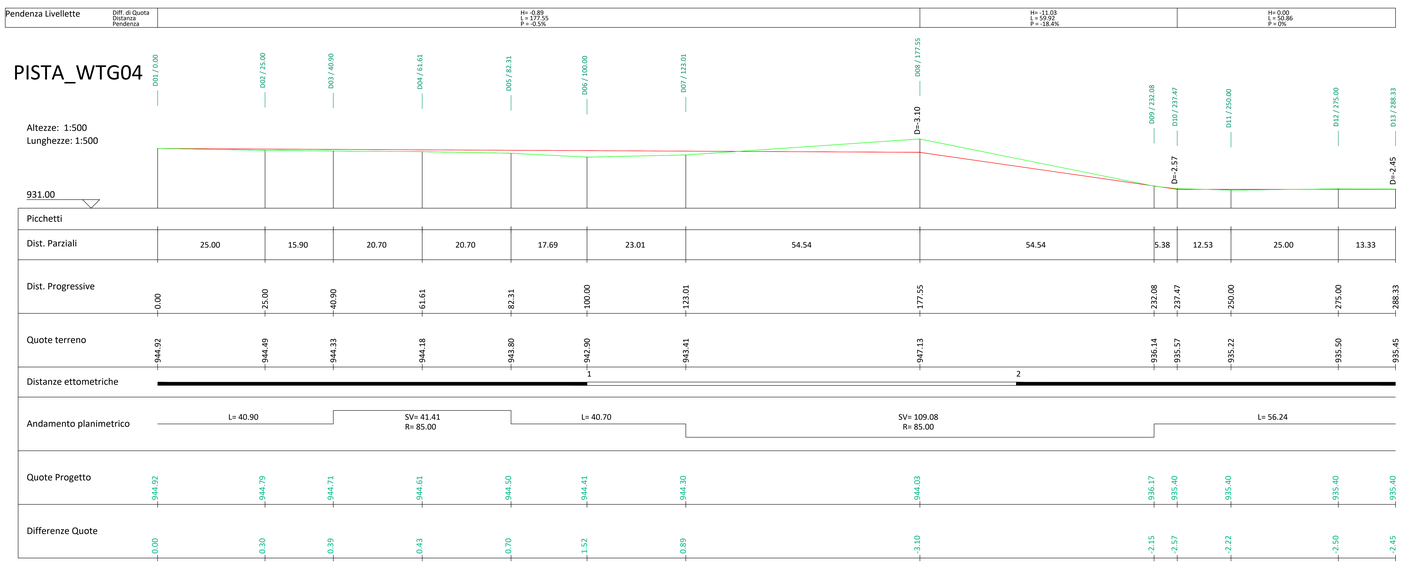

PROGETTO PER LA REALIZZAZIONE DI UN PARCO EOLICO E DELLE RELATIVE OPERE DI CONNESSIONE ALLA RTN POTENZA NOMINALE 75MW

REGIONE BASILICATA

PROVINCIA di POTENZA

COMUNE di MONTEMURRO
Località "Tempa del Vento"

COMUNE di ARMENTO
Località "Tempa Rosario"

Scala	Formato Stampa
VARIA	A0+

PROGETTO DEFINITIVO

TAVOLA

A.16.a.14.e
TAV II

PROFILO LONGITUDINALE E SEZIONI TRASVERSALI WTG04 - Tav.II

Progettazione

D E S I G N
S V
Studio Tecnico di Progettazione
R.S.V. Design Studio S.r.l.
Piazza Carmine 5/a, 84077 - Torre Cmata (SA)
P. IVA: 05853970656
Tel./fax +39 0974 .....
e-mail: info@rsv-ds.it

Committente

Qair Italia
Qair Italia S.r.l.
Via del Gallitello, 89
85100 Potenza (PZ)
P. IVA 01811440765

Responsabili Progetto

Ing. Vassalli Quirino

Ordine degli Ingegneri della Provincia di Potenza
Sezione A
Ing. Vassalli Quirino
Settore Civile e Ambientale

Legale Rappresentante

Geom. Savino Leonzio

R.S.V. Design Studio S.r.l.
Piazza Carmine 5/a
84077 - Torre Cmata (SA)
P. IVA : 05853970656
PEC : rsv.ds@pec.it

Ing. Speranza Carmine Antonio

Ordine degli Ingegneri della Provincia di Potenza
Sezione A
Dott. Ing.
Speranza Carmine Antonio
Settore Civile e Ambientale

Catalogazione Elaborato

File WTG_Armento_Tav II_PROFILO LONGITUDINALE E SEZIONI TRASVERSALI WTG04.dwg
File WTG_Armento_PROFILO LONGITUDINALE E SEZIONI TRASVERSALI WTG04.dwg

Data	Motivo della revisione	Redatto	Controllato	Approvato
Luglio 2020	Prima emissione	LS	LS	RSV

Il presente elaborato è di proprietà di R.S.V. Design Studio S.r.l.. Non è consentito riprodurlo o comunque utilizzarlo senza autorizzazione scritta di R.S.V. Design Studio S.r.l.