D01

Area di Sterro: -0.68
Area di Riporto: 1.37

Altezze: 1:200
Lunghezze: 1:200

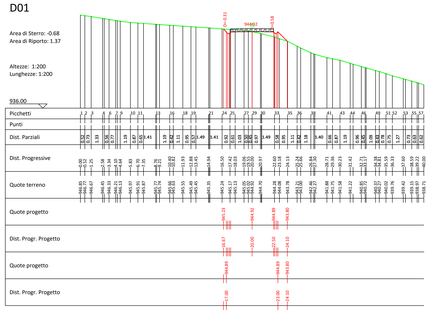

D05

Area di Sterro: -0.01
Area di Riporto: 4.99

Altezze: 1:200
Lunghezze: 1:200

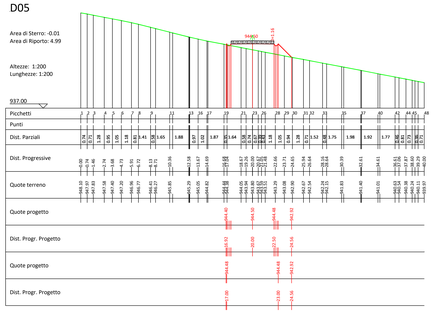

D07

Area di Sterro: 0.00
Area di Riporto: 6.65

Altezze: 1:200
Lunghezze: 1:200

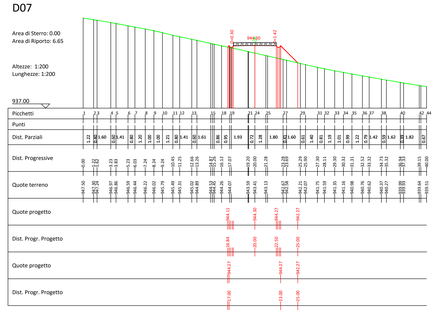

D02

Area di Sterro: -0.27
Area di Riporto: 3.76

Altezze: 1:200
Lunghezze: 1:200

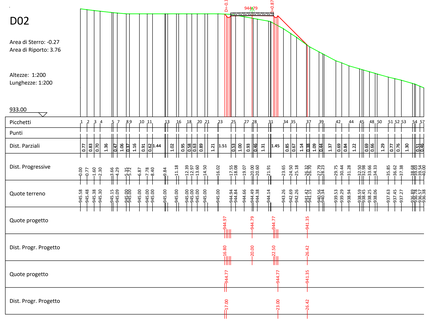

D06

Area di Sterro: 0.00
Area di Riporto: 11.80

Altezze: 1:200
Lunghezze: 1:200

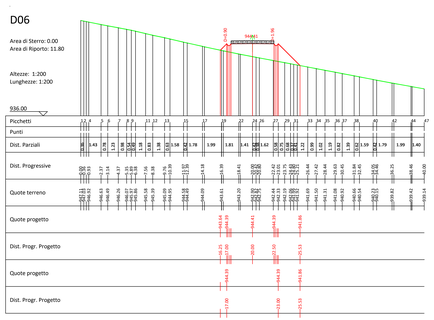

D08

Area di Sterro: -28.60
Area di Riporto: 0.00

Altezze: 1:200
Lunghezze: 1:200

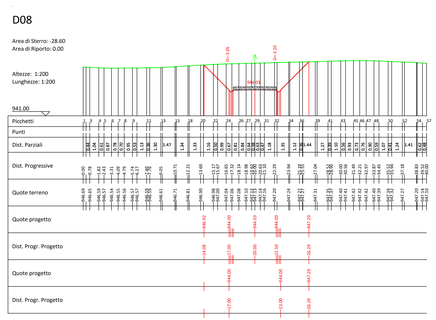

D03

Area di Sterro: -0.42
Area di Riporto: 5.35

Altezze: 1:200
Lunghezze: 1:200

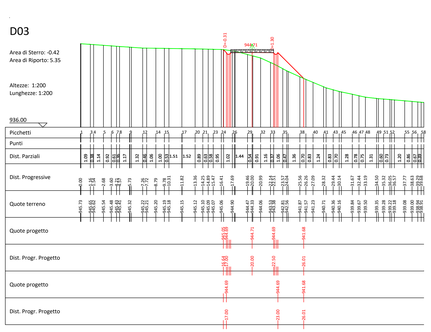

D04

Area di Sterro: -0.92
Area di Riporto: 4.80

Altezze: 1:200
Lunghezze: 1:200

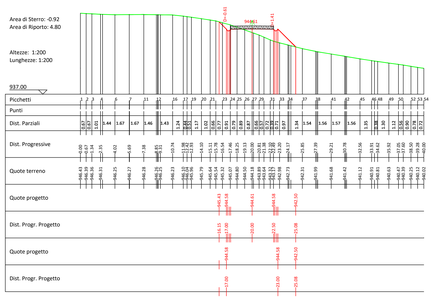

PLANIMETRIA

Scala 1:1000

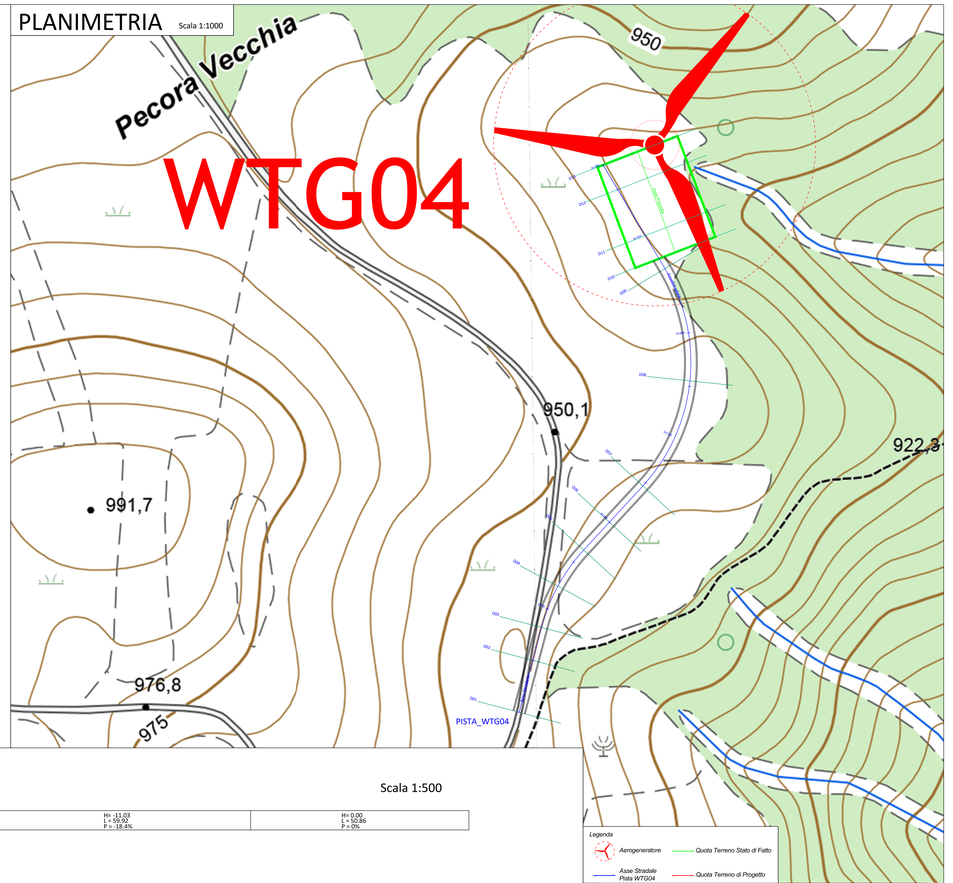

PROFILO LONGITUDINALE - PISTA WTG04

Scala 1:500

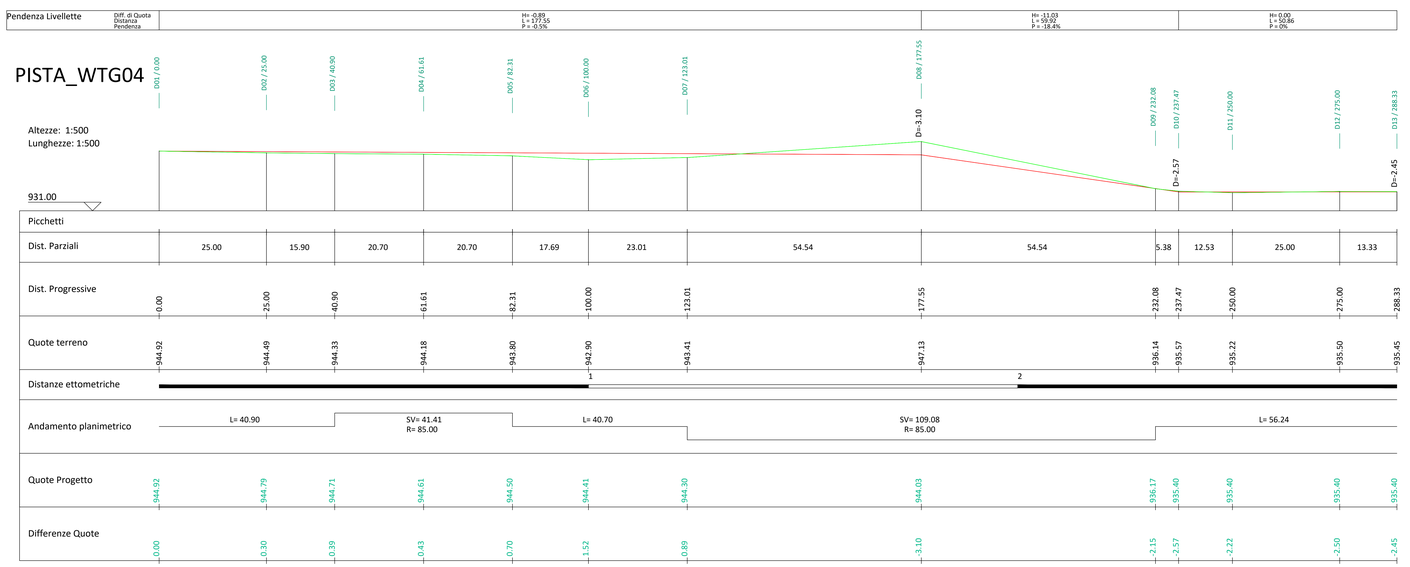

Legenda

Aerogeneratore
Asse Stradale Pista WTG04
Quota Terreno Stato di Fatto
Quota Terreno di Progetto

PROGETTO PER LA REALIZZAZIONE DI UN PARCO EOLICO E DELLE RELATIVE OPERE DI CONNESSIONE ALLA RTN POTENZA NOMINALE 75MW

REGIONE BASILICATA

PROVINCIA di POTENZA

COMUNE di MONTEMURRO
Località "Tempa del Vento"

COMUNE di ARMENTO
Località "Tempa Rosario"

Scala	Formato Stampa	PROGETTO DEFINITIVO
VARIA	A0+	TAVOLA
A.16.a.14.e TAV I	PROFILO LONGITUDINALE E SEZIONI TRASVERSALI WTG04 - Tav I	

Progettazione: D.E.S.I.G. — R.S.V. Design Studio S.r.l. — Piazza Caminate 1a, 84077 – Torre Cimata (SA) — P. IVA: 05835970656 — PEC: rsv.ad@pec.it

Consulenza: Qair Italia — Via del Gallitello, 89 — 85100 Potenza (PZ) — P. IVA 01811400766

Responsabili Progetto: Ing. Vassalli Quirino

Legale Rappresentante: Geom. Savino Leonzio

Ing. Speranza Carmine Antonio — Ordine degli Ingegneri della Provincia di Salerno — Sez. A — n. 7218 — Settore: Civile e Ambientale — Piazza Caminate 1a, 84077 – Torre Cimata (SA)

Cartografia Elaborato: File: WTG04_Tav.I.dwg — PROFILO LONGITUDINALE E SEZIONI TRASVERSALI WTG04.pdf

Data	Motivo della revisione	Redatto:	Controllato:	Approvato:
Luglio 2020	Prima emissione	LS	LS	RSV

Il presente elaborato è di proprietà di R.S.V. Design Studio S.r.l.. Non è consentito riprodurlo o comunque utilizzarlo senza autorizzazione scritta di R.S.V. Design Studio S.r.l.