SEZIONI TRASVERSALI - PISTA WTG06

F01

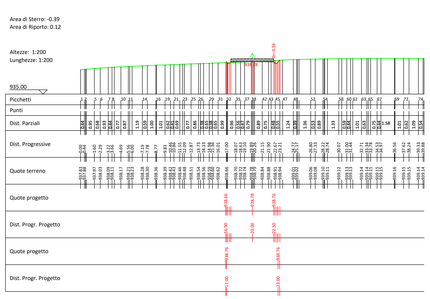

F02

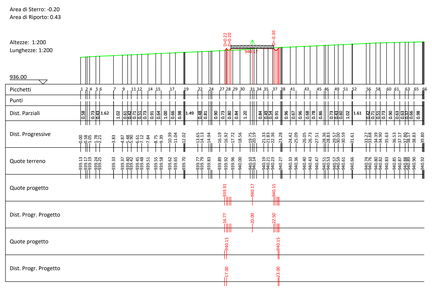

F03

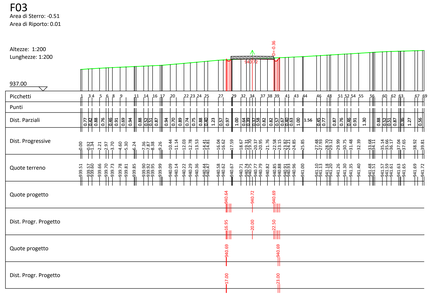

F04

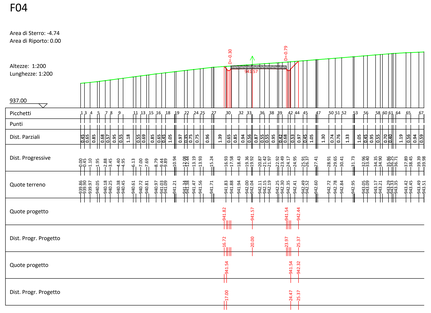

F05

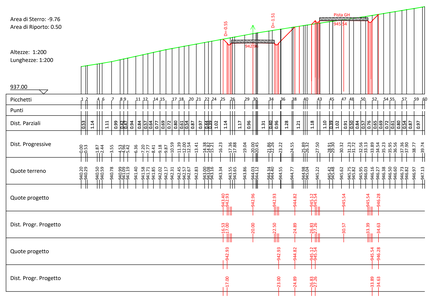

F06

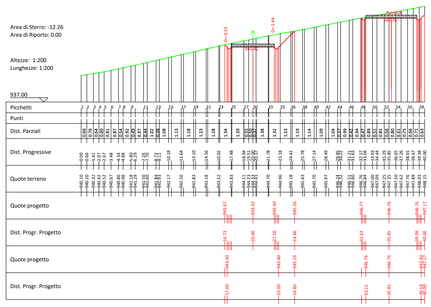

F07

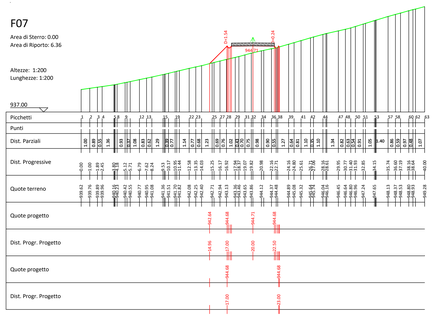

F08

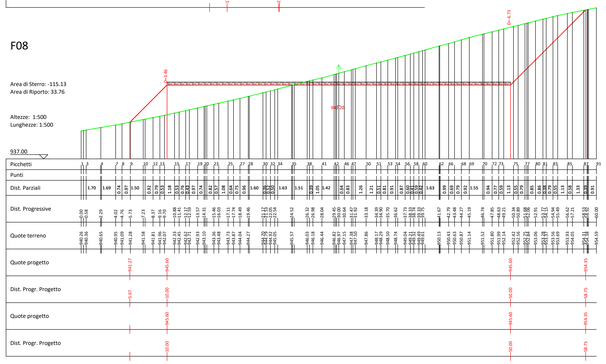

F09

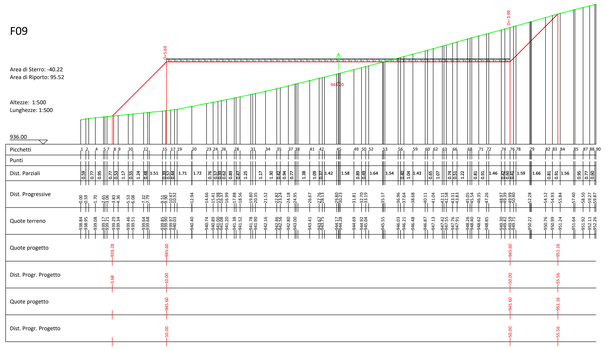

F10

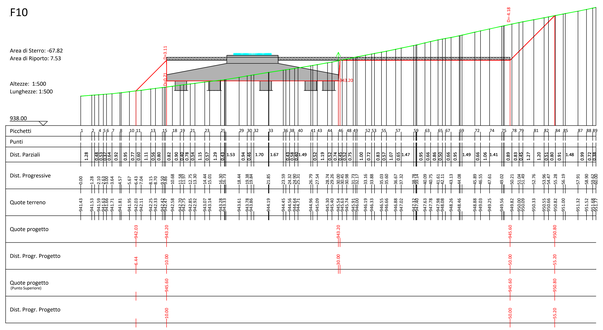

PLANIMETRIA

Scala 1:800

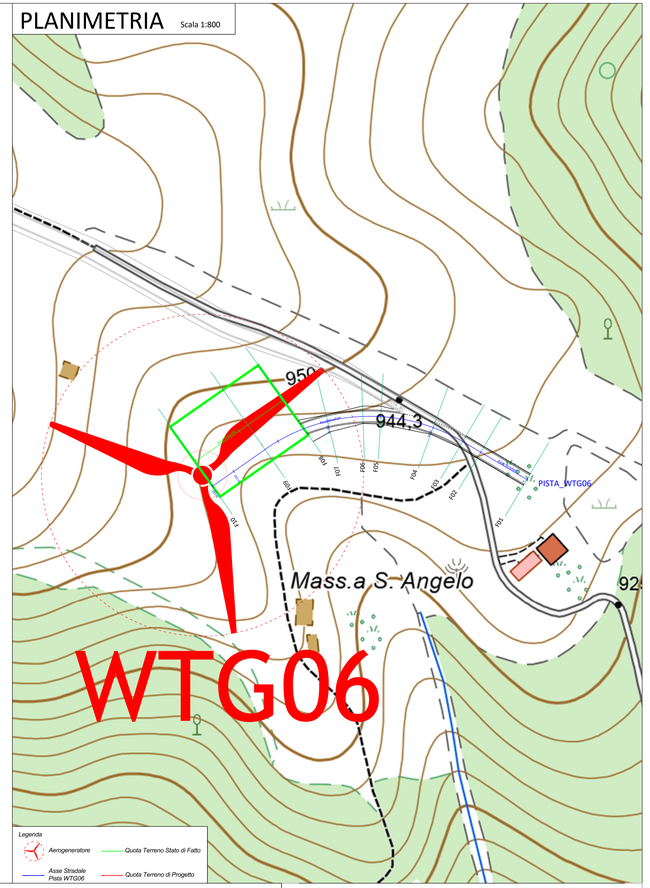

PROFILO LONGITUDINALE - PISTA WTG06

Scala 1:500

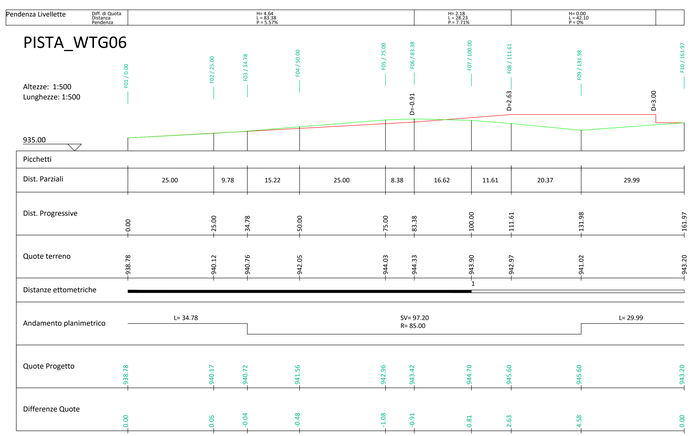

PROGETTO PER LA REALIZZAZIONE DI UN PARCO EOLICO E DELLE RELATIVE OPERE DI CONNESSIONE ALLA RTN
POTENZA NOMINALE 75MW

REGIONE BASILICATA

PROVINCIA di POTENZA

COMUNE di MONTEMURRO
Località "Tempa del Vento"

COMUNE di ARMENTO
Località "Tempa Rosario"

Scala:	Formato Stampa:	PROGETTO DEFINITIVO
VARIA	A0+	TAVOLA
A.16.a.14.g	PROFILO LONGITUDINALE E SEZIONI TRASVERSALI WTG06	

Progettazione: R.S.V. Design Studio S.r.l. – Piazza Camerlengo 5/a – 84077 – Torre Cmata (SA) – P. IVA: 05985770656 – PEC: rsv.sa@pec.it

Committente: Qair Italia S.r.l. – Via dei Gladiatori, 80 – 00135 – Roma (RM) – P.IVA: 15347441002

Responsabili Progetto: Ing. Vassalli Quirino

Legale Rappresentante: Geom. Savino Leonzio

Ing. Speranza Carmine Antonio

Catalogazione Elaborato: P16_WTG_R.Geol.g_PROFILO LONGITUDINALE E SEZIONI TRASVERSALI WTG06.pdf
P16_WTG_R.Geol.g_PROFILO LONGITUDINALE E SEZIONI TRASVERSALI WTG06.dwg

Data	Motivo della revisione	Redatto	Controllato	Approvato
Luglio 2020	Prima emissione	LS	CB	TECV

Il presente elaborato è di proprietà di R.S.V. Design Studio S.r.l.. Non è consentito riprodurlo o comunque attribuirlo senza autorizzazione scritta di R.S.V. Design Studio S.r.l.