SEZIONI TRASVERSALI (G01 - G10) - WTG07

Scala 1:200

G01

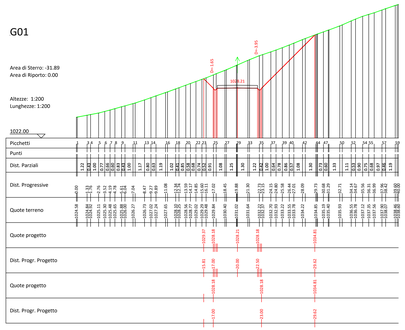

G04

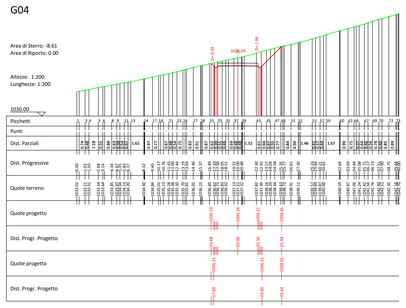

G07

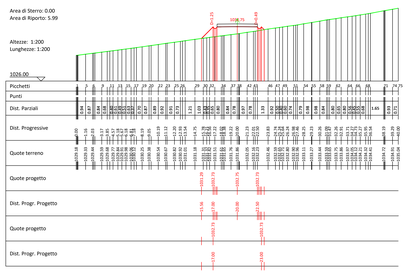

G09

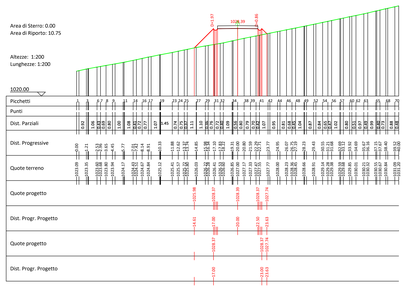

G02

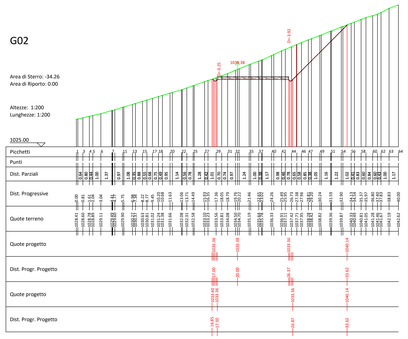

G05

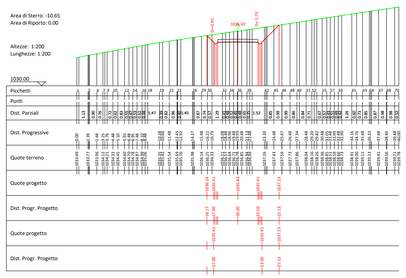

G08

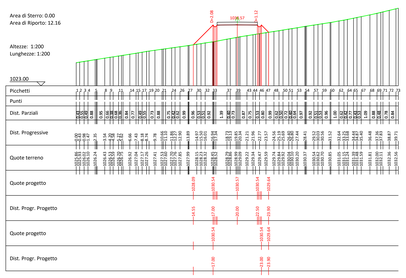

G10

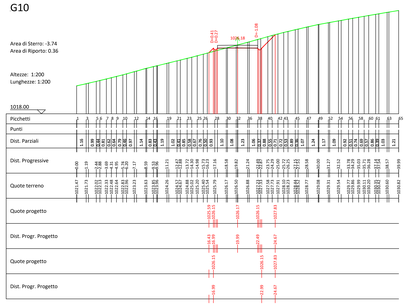

G03

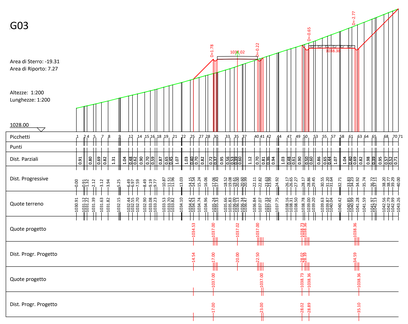

G06

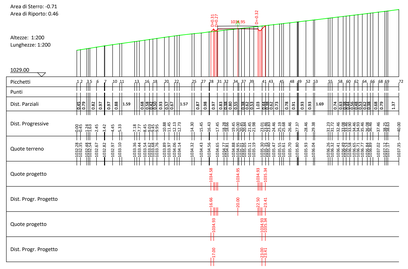

PLANIMETRIA

Scala 1:1000

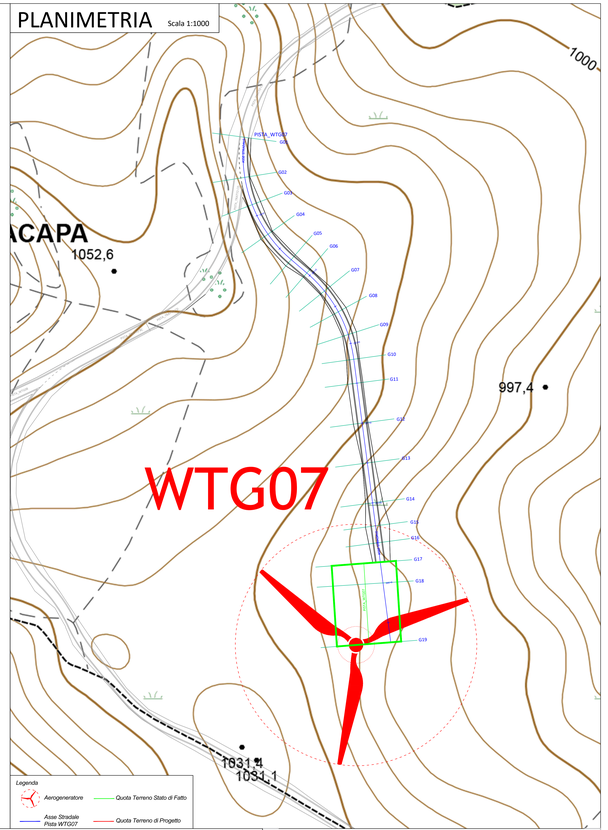

PISTA_WTG07

Altezze: 1:500
Lunghezze: 1:500

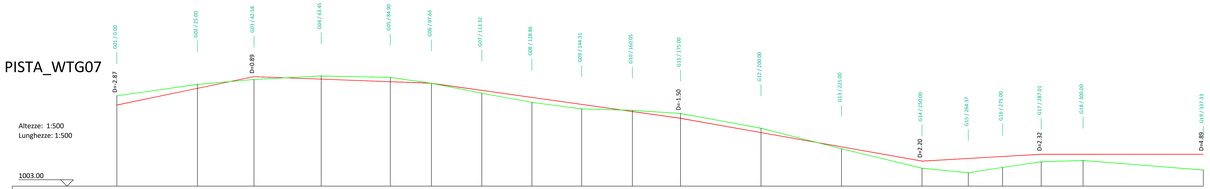

Picchetti	001	002	003	004	005	006	007	008	009	010	011	012	013	014	015	016	017	018	019
Dist. Parziali		25.00	17.59	20.87	21.45	12.76	15.66	15.54	15.45	15.74	14.94	25.00	25.00	25.00	14.37	10.63	12.02	12.99	37.34
Dist. Progressive	0.00	25.00	42.59	63.45	84.90	97.66	113.32	128.86	144.31	160.05	175.00	200.00	225.00	250.00	264.37	275.00	287.01	300.00	337.33
Quote terreno	1031.08	1034.60	1036.13	1037.22	1036.79	1034.95	1031.86	1029.02	1027.00	1026.55	1025.58	1020.99	1014.63	1008.58	1007.14	1008.83	1010.58	1010.98	1008.01
Distanze ettometriche						1						2						3	
Andamento planimetrico	L= 0.27		SV= 84.63 R= 85.00			L= 12.76		SV= 62.40 R= 85.00				L= 177.28							
Quote Progetto	1028.21	1033.38	1037.02	1036.24	1035.43	1034.95	1032.75	1030.57	1028.39	1026.18	1024.08	1019.64	1015.21	1010.78	1011.60	1012.21	1012.89	1012.90	1012.90
Differenze Quote	-2.87	-1.22	-0.89	-0.99	-1.35	0.00	-0.89	-1.55	-1.40	-0.37	-1.50	-1.35	-0.58	-2.20	-4.46	-3.38	-2.32	-1.92	-4.89

PROGETTO PER LA REALIZZAZIONE DI UN PARCO EOLICO E DELLE RELATIVE OPERE DI CONNESSIONE ALLA RTN
POTENZA NOMINALE 75MW

REGIONE BASILICATA | PROVINCIA di POTENZA | COMUNE di MONTEMURRO Località "Tempa del Vento" | COMUNE di ARMENTO Località "Tempa Rosario"

Scale	Formato Stampa
VARIA	A0+

PROGETTO DEFINITIVO

TAVOLA

A.16.a.14.1 — PROFILO LONGITUDINALE E SEZIONI TRASVERSALI WTG07 - TAV. I

Progettazione: R.S.V. Design Studio S.r.l. — Piazza Cavour n.1/a 84077 - Tuoro Cilento (SA) — P. IVA: 05935770656 — PEC: rsv.ds@pec.it

Consulenza: Qair Italia S.r.l. — Via Tiziano, 32 00196 Roma (RM) — P.IVA 12314411003

Responsabili Progetto: Ing. Vassalli Quirino — Ordine degli Ingegneri della Provincia di Roma n. 19718 — Ing. Speranza Carmine Antonio — Ordine degli Ingegneri della Provincia di Lecce n. 1717

Legali Rappresentanti: Geom. Savino Leonzio

Catalogazione Elaborato: PIANI_ASTRE_Sezioni_Tipo_STRADALI_WTG07-STRADALE-SEZIONI-TRASVERSALI-WTG07.pdf

Data	Motivo della revisione	Redatto	Controllato	Approvato
Luglio 2023	Prima emissione	LS	LS	GBM

Il presente elaborato è di proprietà di R.S.V. Design Studio S.r.l.. Non è consentito riprodurlo o comunque utilizzarlo senza autorizzazione scritta di R.S.V. Design Studio S.r.l.